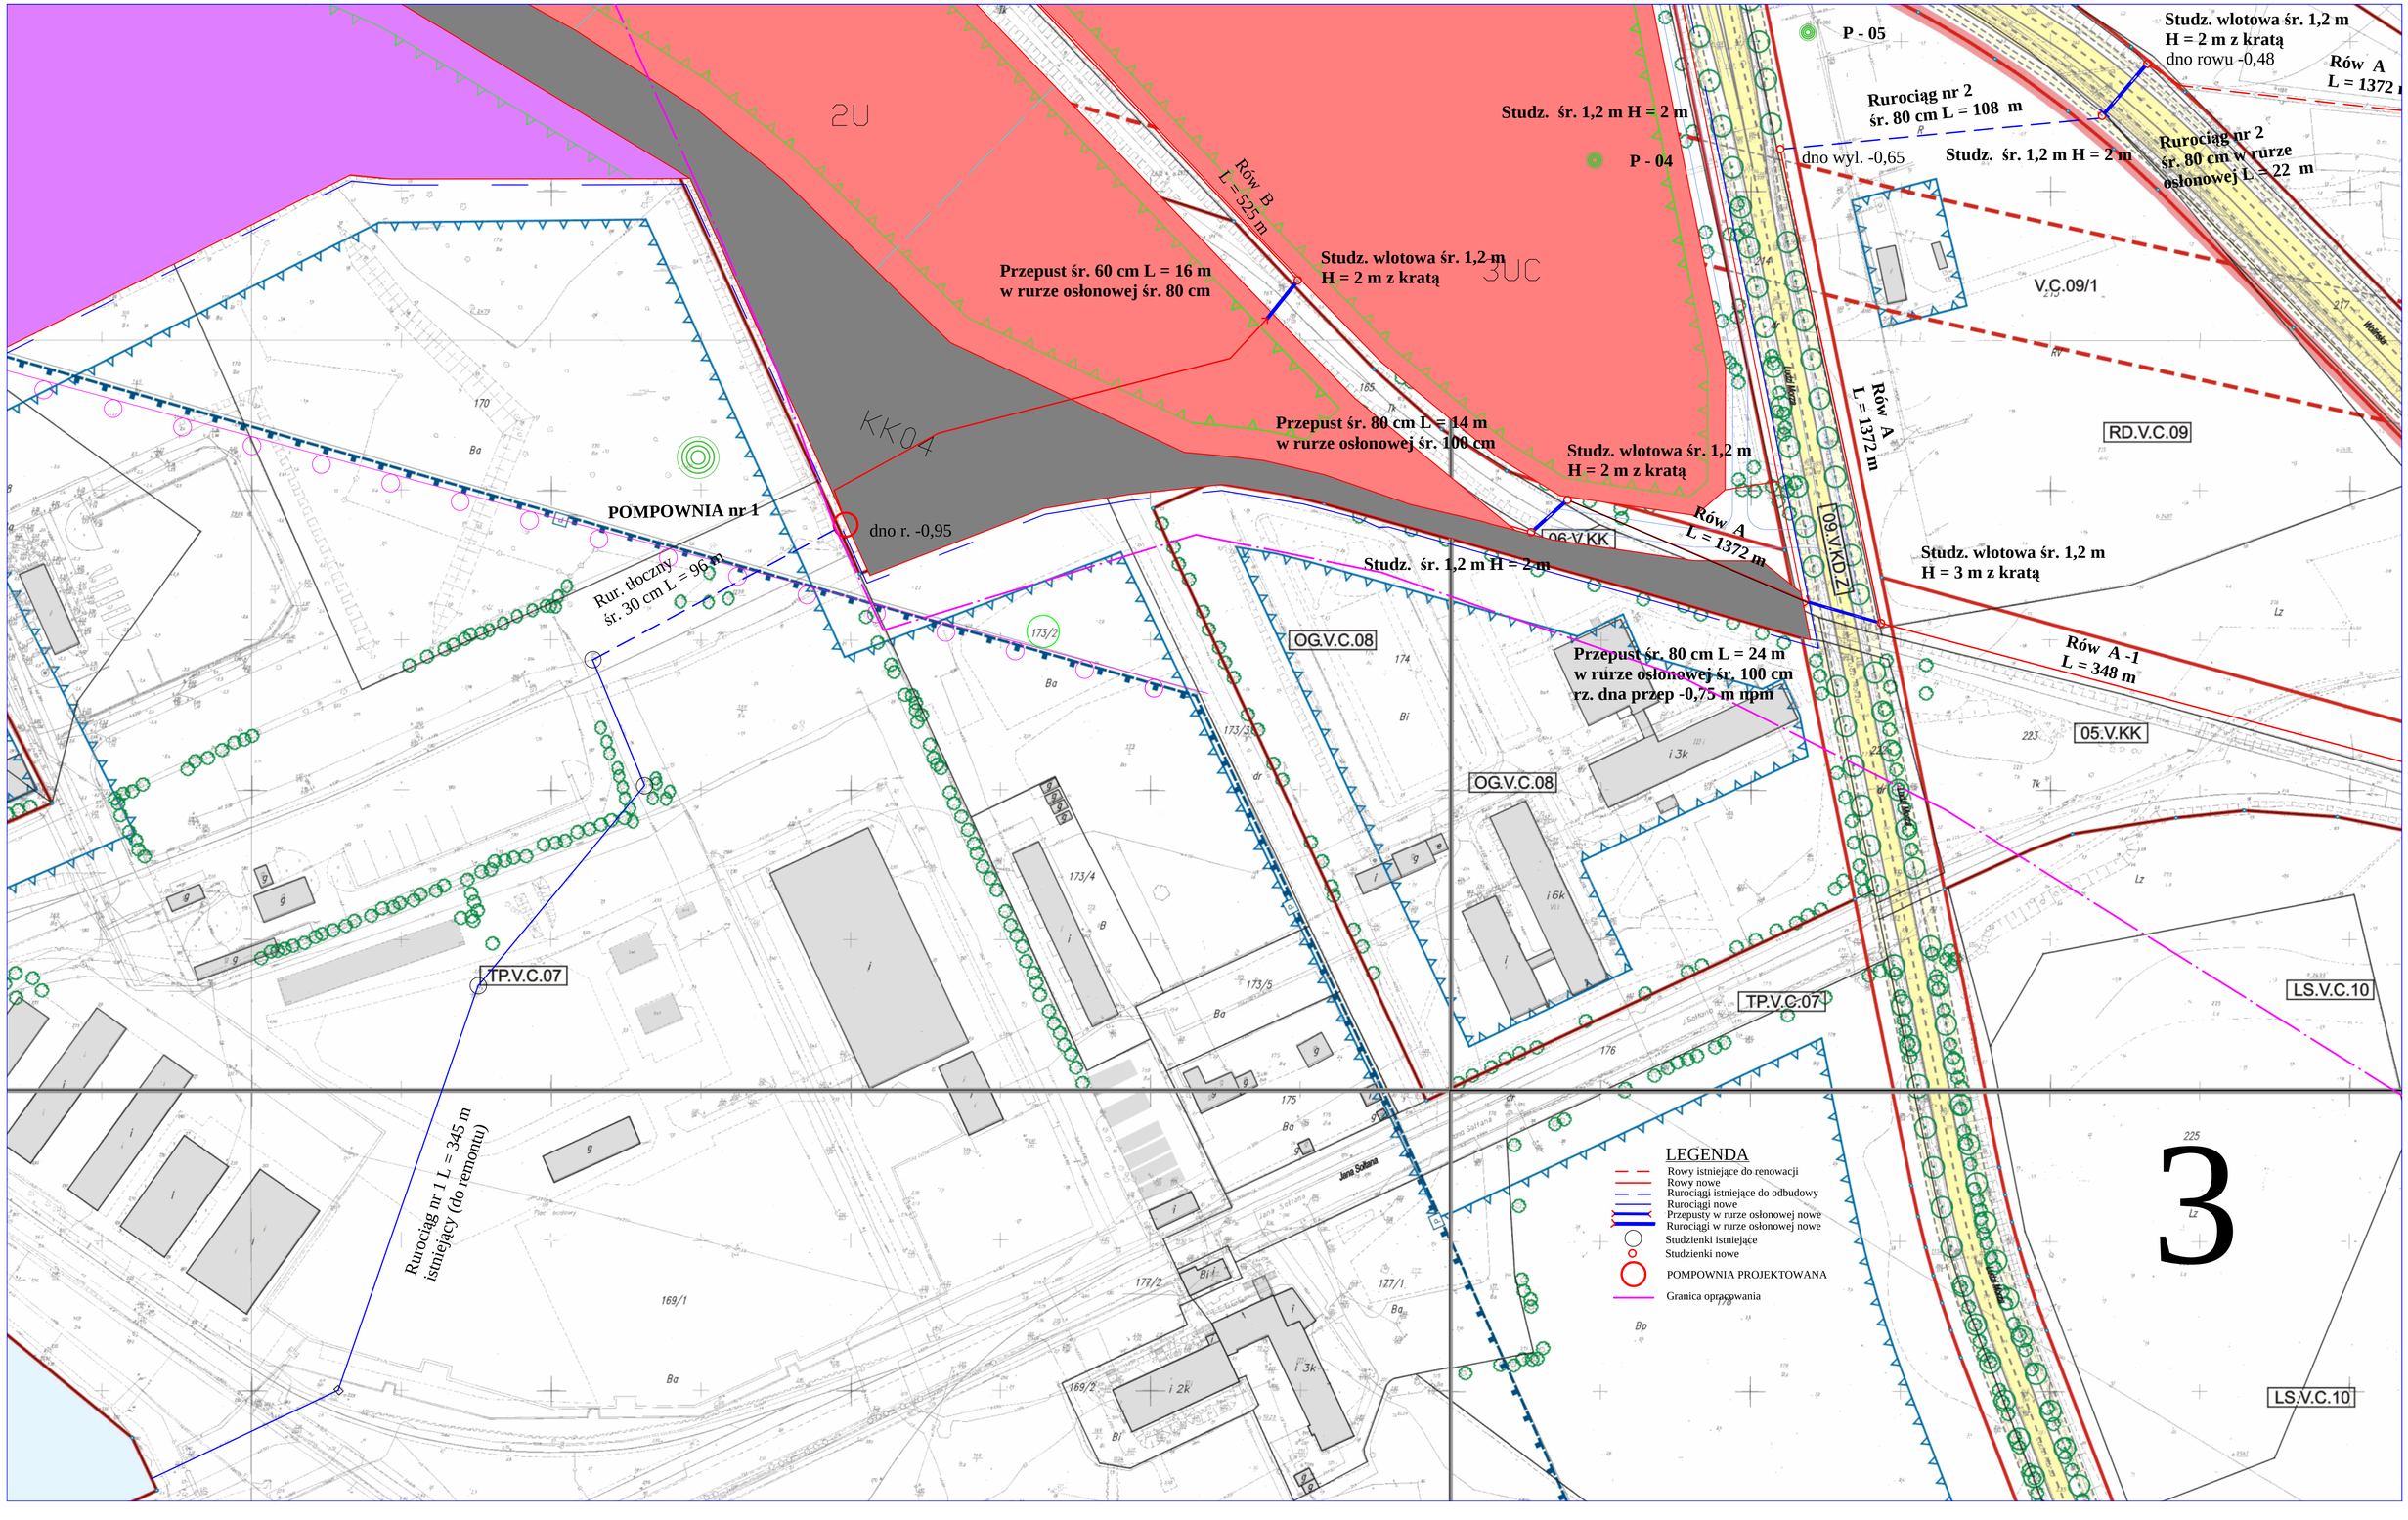
2U
3UC
KK04
Równ B
L = 525 m
Przepust śr. 60 cm L = 16 m
w rurze osłonowej śr. 80 cm
Studz. wlotowa śr. 1,2 m
H = 2 m z kratą
Studz. śr. 1,2 m H = 2 m
P - 04
P - 05
Studz. wlotowa śr. 1,2 m
H = 2 m z kratą
dno rowu -0,48
Równ A
L = 1372 m
Rurociąg nr 2
śr. 80 cm L = 108 m
dno wyl. -0,65
Studz. śr. 1,2 m H = 2 m
Rurociąg nr 2
śr. 80 cm w rurze
osłonowej L = 22 m
V.C.09/1
RD.V.C.09
Równ A
L = 1372 m
Przepust śr. 80 cm L = 14 m
w rurze osłonowej śr. 100 cm
Studz. wlotowa śr. 1,2 m
H = 2 m z kratą
06.V.KK
Równ A
L = 1372 m
09.V.KD.Z
Studz. śr. 1,2 m H = 2 m
Studz. wlotowa śr. 1,2 m
H = 3 m z kratą
POMPOWNIA nr 1
dno r. -0,95
Rur. dłoczny
śr. 30 cm L = 96 m
OG.V.C.08
Przepust śr. 80 cm L = 24 m
w rurze osłonowej śr. 100 cm
rz. dna przep -0,75 m npm
Równ A -1
L = 348 m
05.V.KK
OG.V.C.08
TP.V.C.07
TP.V.C.07
LS.V.C.10
LS.V.C.10
Rurociąg nr 1 L = 345 m
istniejący (do remontu)
LEGENDA
Rowy istniejące do renowacji
Rowy nowe
Rurociągi istniejące do odbudowy
Rurociągi nowe
Przepusty w rurze osłonowej nowe
Rurociągi w rurze osłonowej nowe
Studzienki istniejące
Studzienki nowe
POMPOWNIA PROJEKTOWANA
Granica opracowania
3