

GMINA MIASTO ŚWINOUJŚCIE



72-600 Świnoujście, ul. Wojska Polskiego 1/5 tel. (+48 91) 321 27 80, tel. /fax (+48 91) 321 59 95, e-mail: sekretariat@um.swinoujscie.pl, www.swinoujscie.pl

Świnoujście, dnia 2011-06-30

WIM.ZP.271.1.15. .2011.MW

1. **Wykonawcy - uczestnicy postępowania WIM.ZP.271.1.15.2011**
2. **Strona internetowa Zamawiającego, na której umieszczono ogłoszenie o zamówieniu i udostępniono SIWZ WIM.ZP.271.1.15.2011**

Dotyczy postępowania nr WIM.ZP.271.1.15.2011 dotyczącego wyboru wykonawcy na realizację zamówienia publicznego pn.: „Budowa dwóch budynków z 36 komunalnymi lokalami mieszkalnymi przy ul. Grunwaldzkiej w Świnoujściu.”

ZMIANA NR 2

Zamawiający na mocy przysługujących mu w świetle przepisu art. 38 ust. 4 ustawy z dnia 29 stycznia 2004 r. Prawo zamówień publicznych (tekst jednolity Dz. U. z 2010 roku, Nr 113, poz. 759 z późn. zm.), uprawnień niniejszym zmienia treść zapisów SIWZ ww. postępowania o zamówienie publiczne, w następujący sposób:

Zmianie ulegają rysunki nr E-1 i E-3 będące częścią projektu pn.: „Budynek nr 1, 3. Branża elektryczna” wymienionym w pozycji 1.7. w załączniku nr 2.3. do SIWZ.ZP.WIM.271.1.15.2011.



Zakres zmiany wynika z uzgodnienia ENEA Operator Sp. z o.o. Rejon Dystrybucji Międzyzdroje z dnia 01.06.2011 i dotyczy obowiązku umieszczenia w projektowanej szafie rozdzielczo-pomiarowej każdego układu pomiarowego wraz z zabezpieczeniami przelicznikowymi w oddzielnie zamykanym boksie (szafce).

Zmienione rysunki nr E-1 i E-3 stanowią odpowiednio załączniki nr 1 i nr 2 do niniejszej zmiany.

Pozostałe postanowienia SIWZ.WIM.ZP.271.1.15.2011 nie ulegają zmianie.

[podpis na oryginale]

Na podstawie art. 27 ust. 2 ustawy z dnia 29 stycznia 2004 r. Prawo zamówień publicznych (tekst jednolity Dz. U. z 2010 roku, Nr 113, poz. 759 z późn. zm.) wzywam do potwierdzenia otrzymania niniejszego pisma jak określono w punkcie 10.3. SIWZ.WIM.ZP.271.1.15.2011.

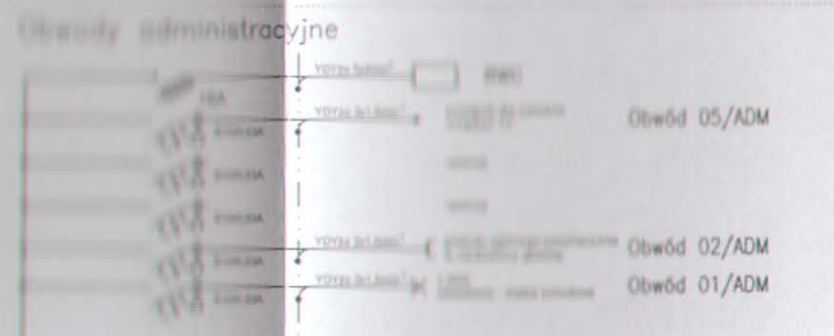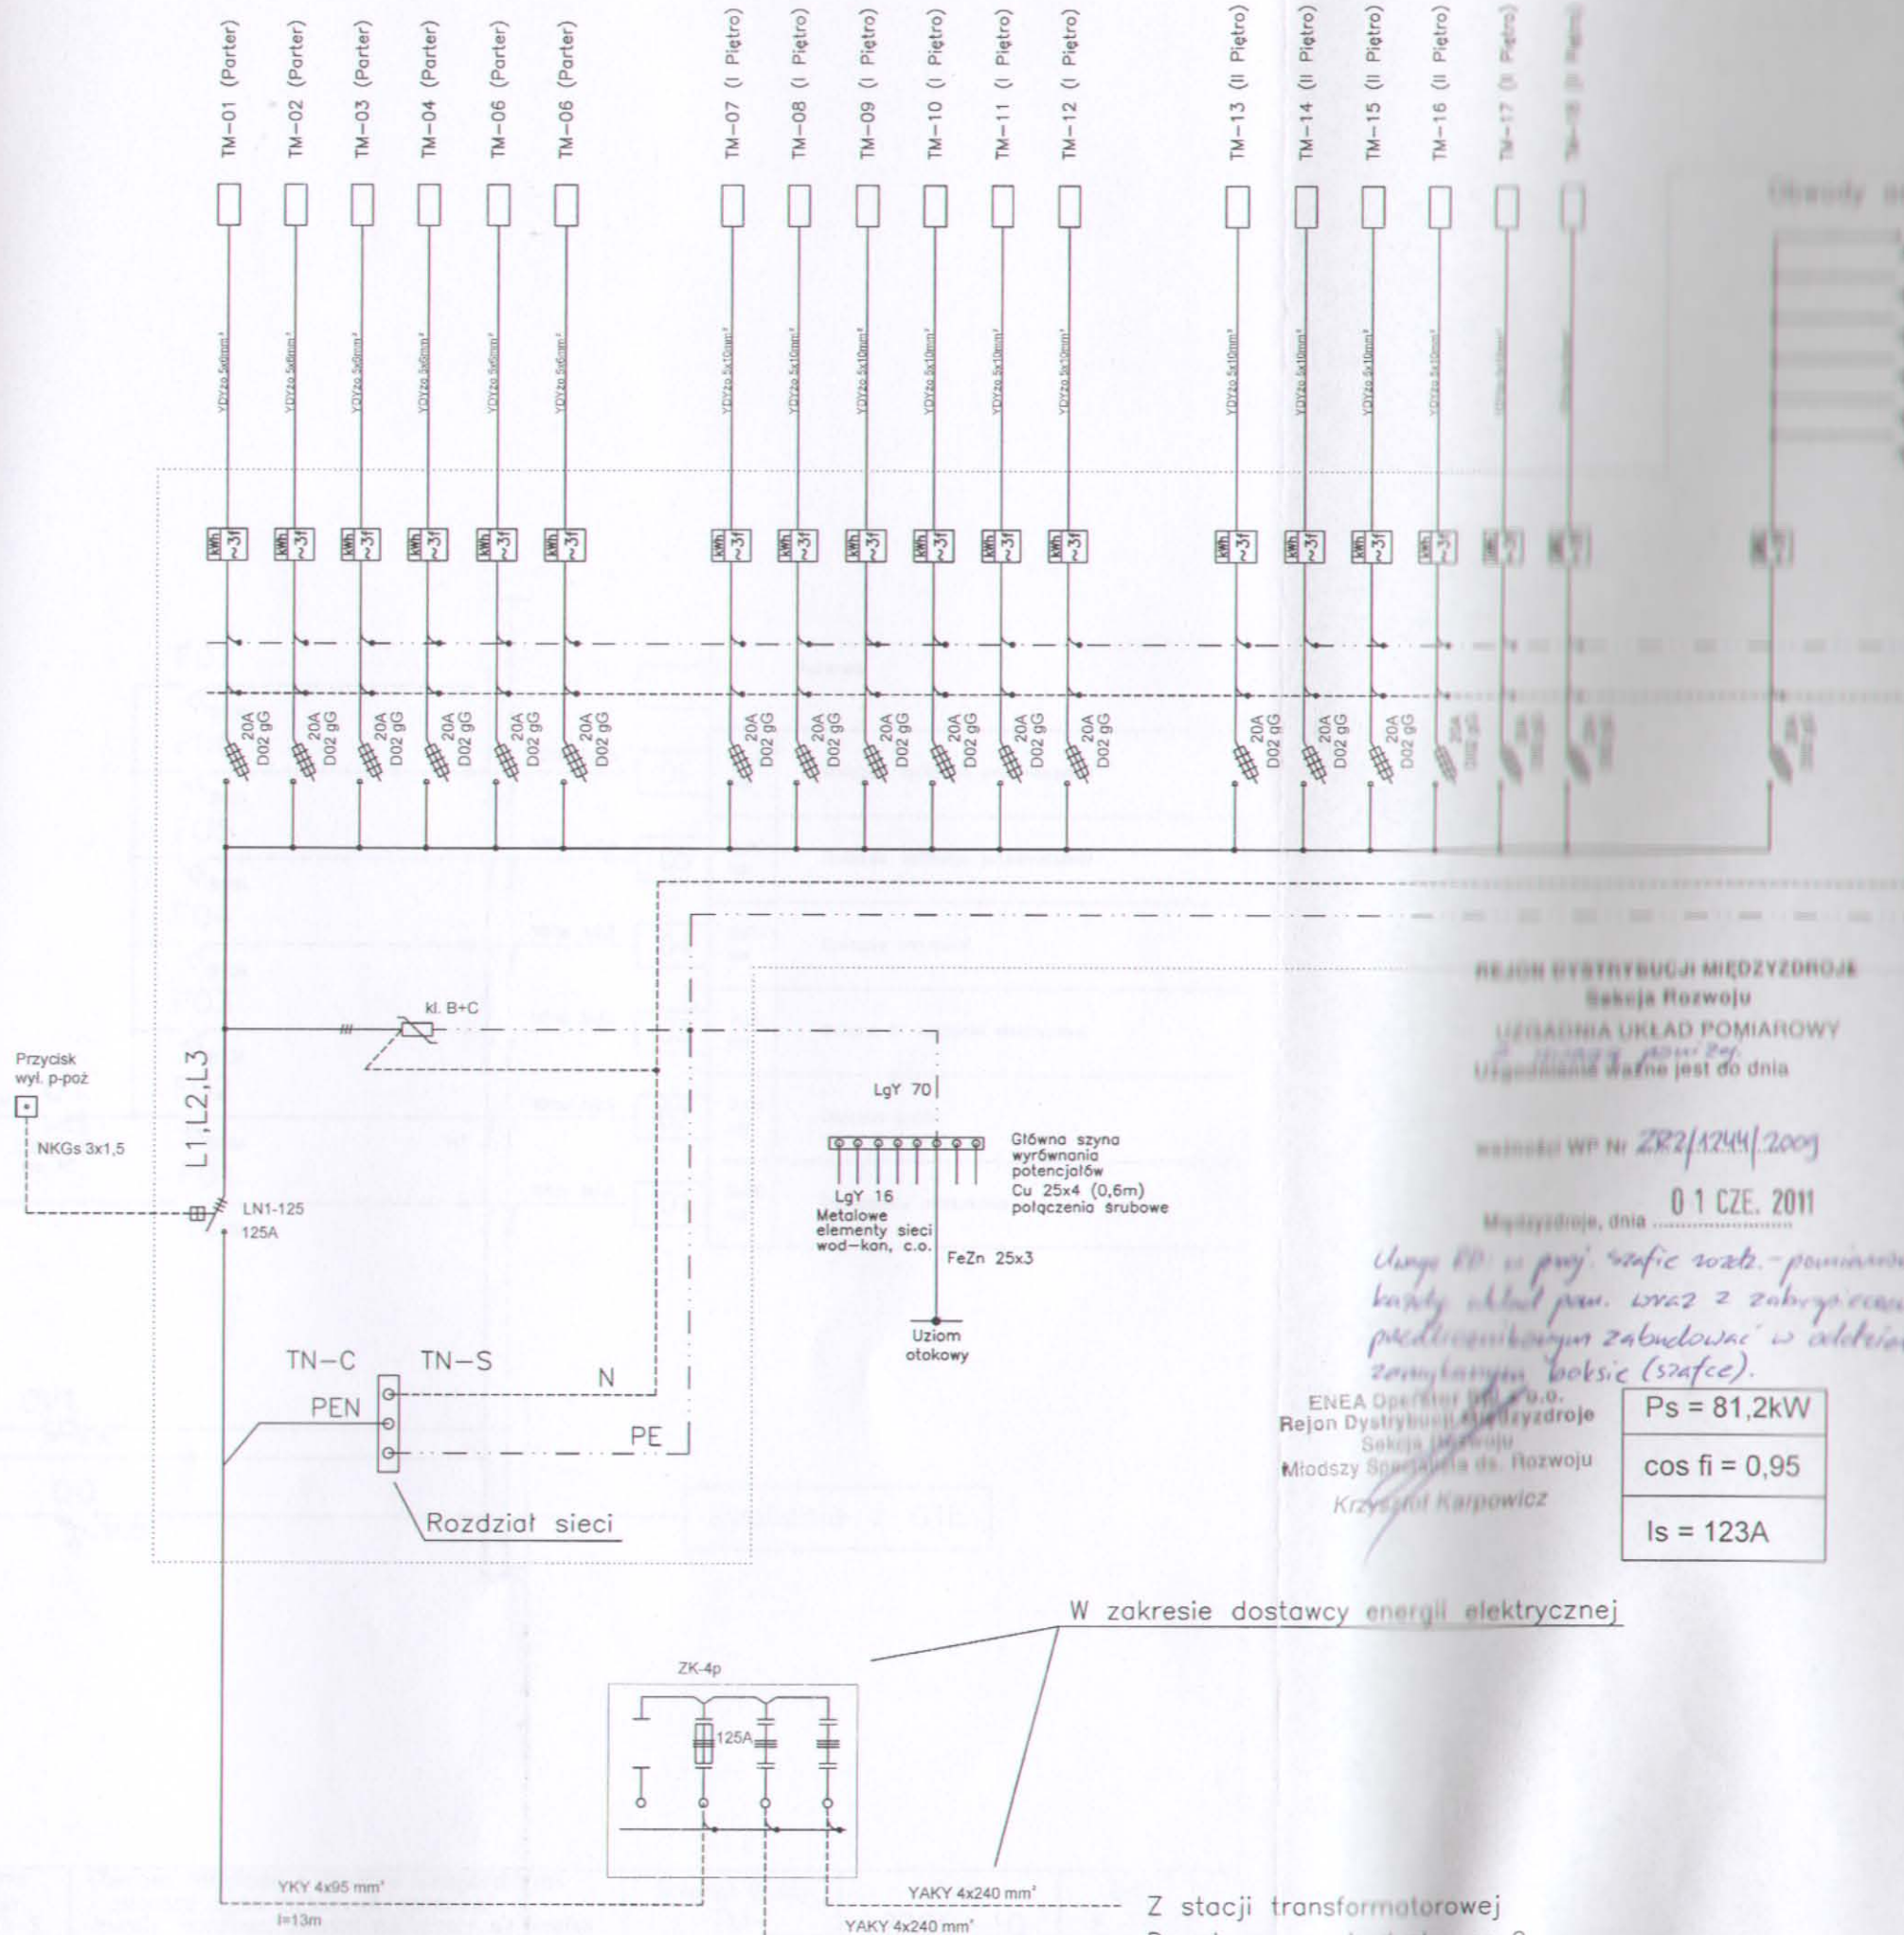

GTE

REGION DYSTRYBUCJI MIĘDZYDRÓJE
Sakcja Rozwoju
UZGADNIENIA UKŁAD POMIAROWY
Uzgodnienie ważne jest do dnia


walności WP Nr ZR2/1244/2009
0 1 CZE. 2011
Międzydróje, dnia

*Uwaga ED: w proj. szafie rozdz. - pomiarowej
karty ukł. pom. wraz z zabrytym
przebiegiem zabudować w oddzielnie
zamontowanym boksie (szafce).*

ENEA Operator Sp. z o.o.
Rejon Dystrybucji Międzydróje
Sakcja Rozwoju
Młodszy Specjalista ds. Rozwoju
Krzysztof Karpowicz

Ps = 81,2kW
cos fi = 0,95
Is = 123A

W zakresie dostawy energii elektrycznej

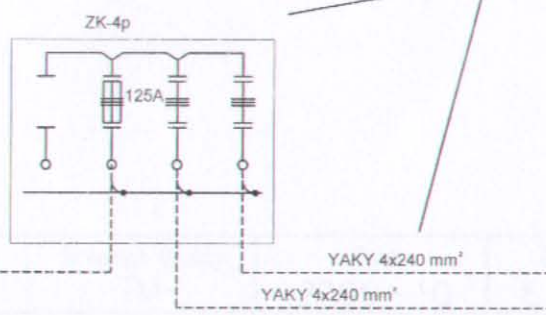

Z stacji transformatorowej
Do złącza na budynku nr 2

UKŁAD SIECI TN-C-S



Samoczynne wyłączenie zasilania
wyłączniki różnicowoprądowe

JEDNOSTKA PROJEKTOWA
MIASTOPROJEKT BYDGOSZCZ Sp. z o.o.
BIURO PROJEKTOWO-BADAWCZE BUDOWNICTWA OGÓLNEGO
85-067 Bydgoszcz, ul. Jagiellońska 12a
tel. centrala (052) 322 12 33, tel. fax (052) 322 14 34
www.miastoprojekt-bydgoszcz.pl

INWESTYCJA: Budowa budynku mieszkalnego komunalnego - budynek nr 1 i 3

INWESTOR: Gmina Miasto Świnoujście

	IMIĘ I NAZWISKO	NR UPRAWNIEN	PODPIS
PROJEKTANT	mgr inż. Mirosław Siolkowski	GP-KZ 7342/261/92	<i>W. Siolkowski</i>
OPRACOWAŁ	mgr inż. Grzegorz Gierszewski	D.U.	
SPRAWDZIŁ	mgr inż. Andrzej Waśniewski	UAN-KZ 7210/314/86	<i>A. Waśniewski</i>
STADIUM	PROJEKT BUDOWLANO-WYKONAWCZY		
BRANŻA	ELEKTRYCZNA		
TYTUŁ RYSUNKU	Schemat GTE budynku nr 1		

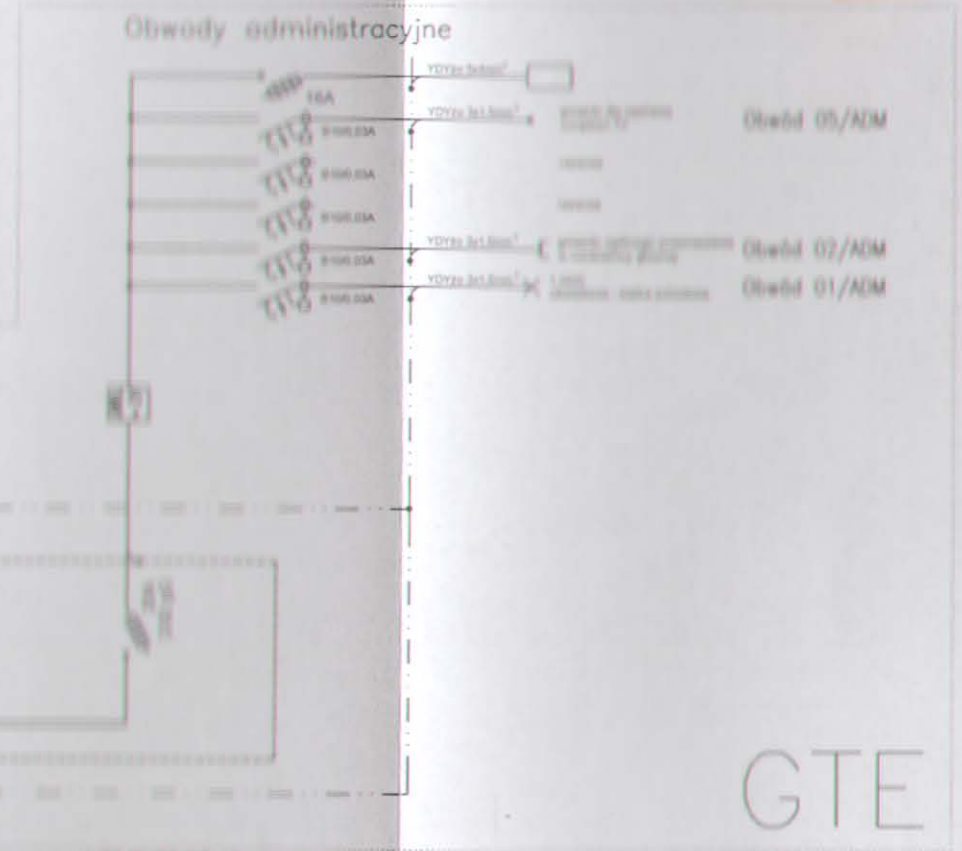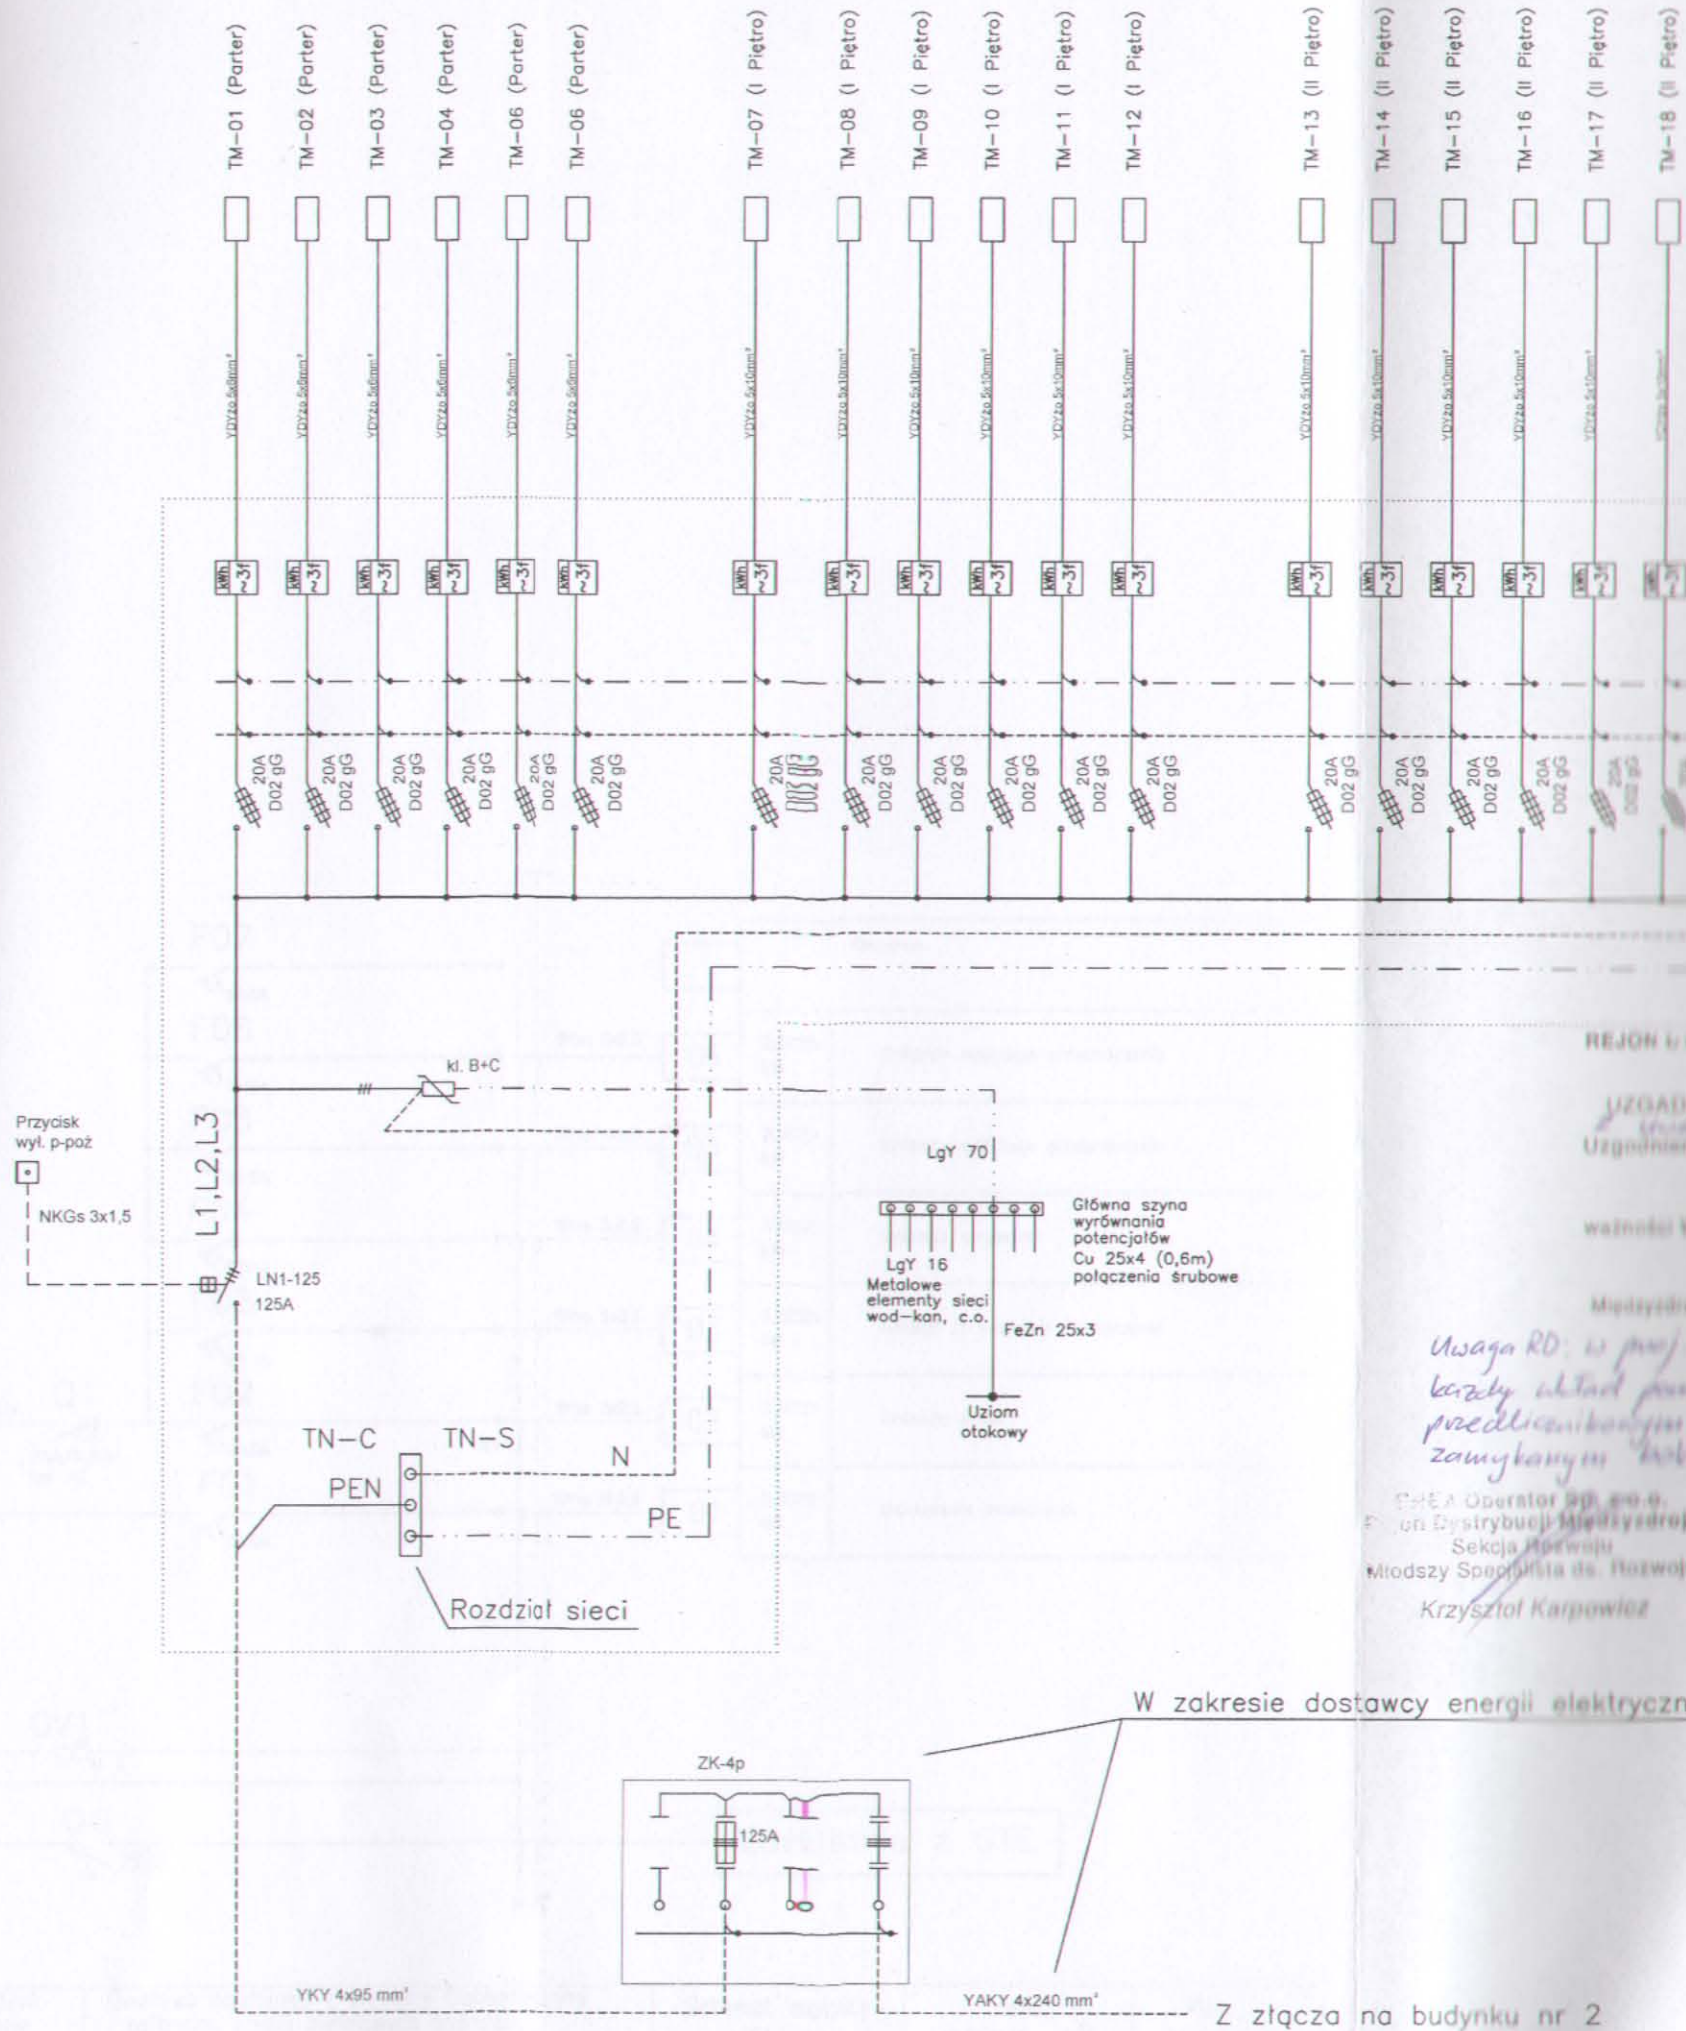

GTE


REJON WŁ. ŚWI. MIĘDZYURÓJE
 Sekcja Rozwoju
 UZGADNIENIA URZĄD POMIAROWY
 Uzgodnienie ważne jest do dnia
 ważności WP Nr 222/2254/2009
 01 CZE. 2011
 Międzyuróje, dnia

*Uwaga RD: w proj. stanje wody-pomiarowej
 karczki układ pom. wraz z zabezpieczeniem
 przedlicznikowym zabudować w schyłku
 zamkniętym wkręcie (całce).*

Ps = 81,2kW
 cos φ = 0,95
 Is = 123A

Operator Sp. z o.o.
 Biuro Dystrybucji Międzyuróje
 Sekcja Rozwoju
 Młodszy Specjalista ds. Rozwoju
 Krzysztof Karpowicz

W zakresie dostawy energii elektrycznej

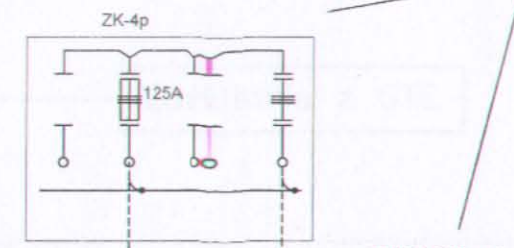

Z złącza na budynku nr 2

UKŁAD SIECI TN-C-S
 Samoczynne wyłączenie zasilania
 wyłączniki różnicowoprądowe

JEDNOSTKA PROJEKTOWA
MIASTOPROJEKT BYDGOSZCZ Sp. z o.o.
 BIURO PROJEKTOWO-BADAWCZE BUDOWNICTWA OGÓLNEGO
 85-067 Bydgoszcz, ul. Jagiellońska 12a
 tel. centrala (052) 322 12 33, tel. fax (052) 322 14 34
 www.miastoprojekt-bydgoszcz.pl

INWESTYCJA: Budowa budynku mieszkalnego komunalnego - budynek nr 1 i 3

INWESTOR: Gmina Miasto Świnoujście

	NAM I NAZWISKO	NR UPRAWIENI	PODPIS
PROJEKTANT	mgr inż. Mirosław Siolkowski	GP-KZ 7342/261/92	<i>M. Siolkowski</i>
OPRACOWAŁ	mgr inż. Grzegorz Gierszewski	b.u.	
SPRAWDZIŁ	mgr inż. Andrzej Waśniewski	UAN-KZ 7210/314/86	<i>A. Waśniewski</i>
STADIUM	PROJEKT BUDOWLANO-WYKONAWCZY		
BRANZA	ELEKTRYCZNA		
TYTUŁ RYSUNKU	Schemat GTE budynku nr 3		