RZUT

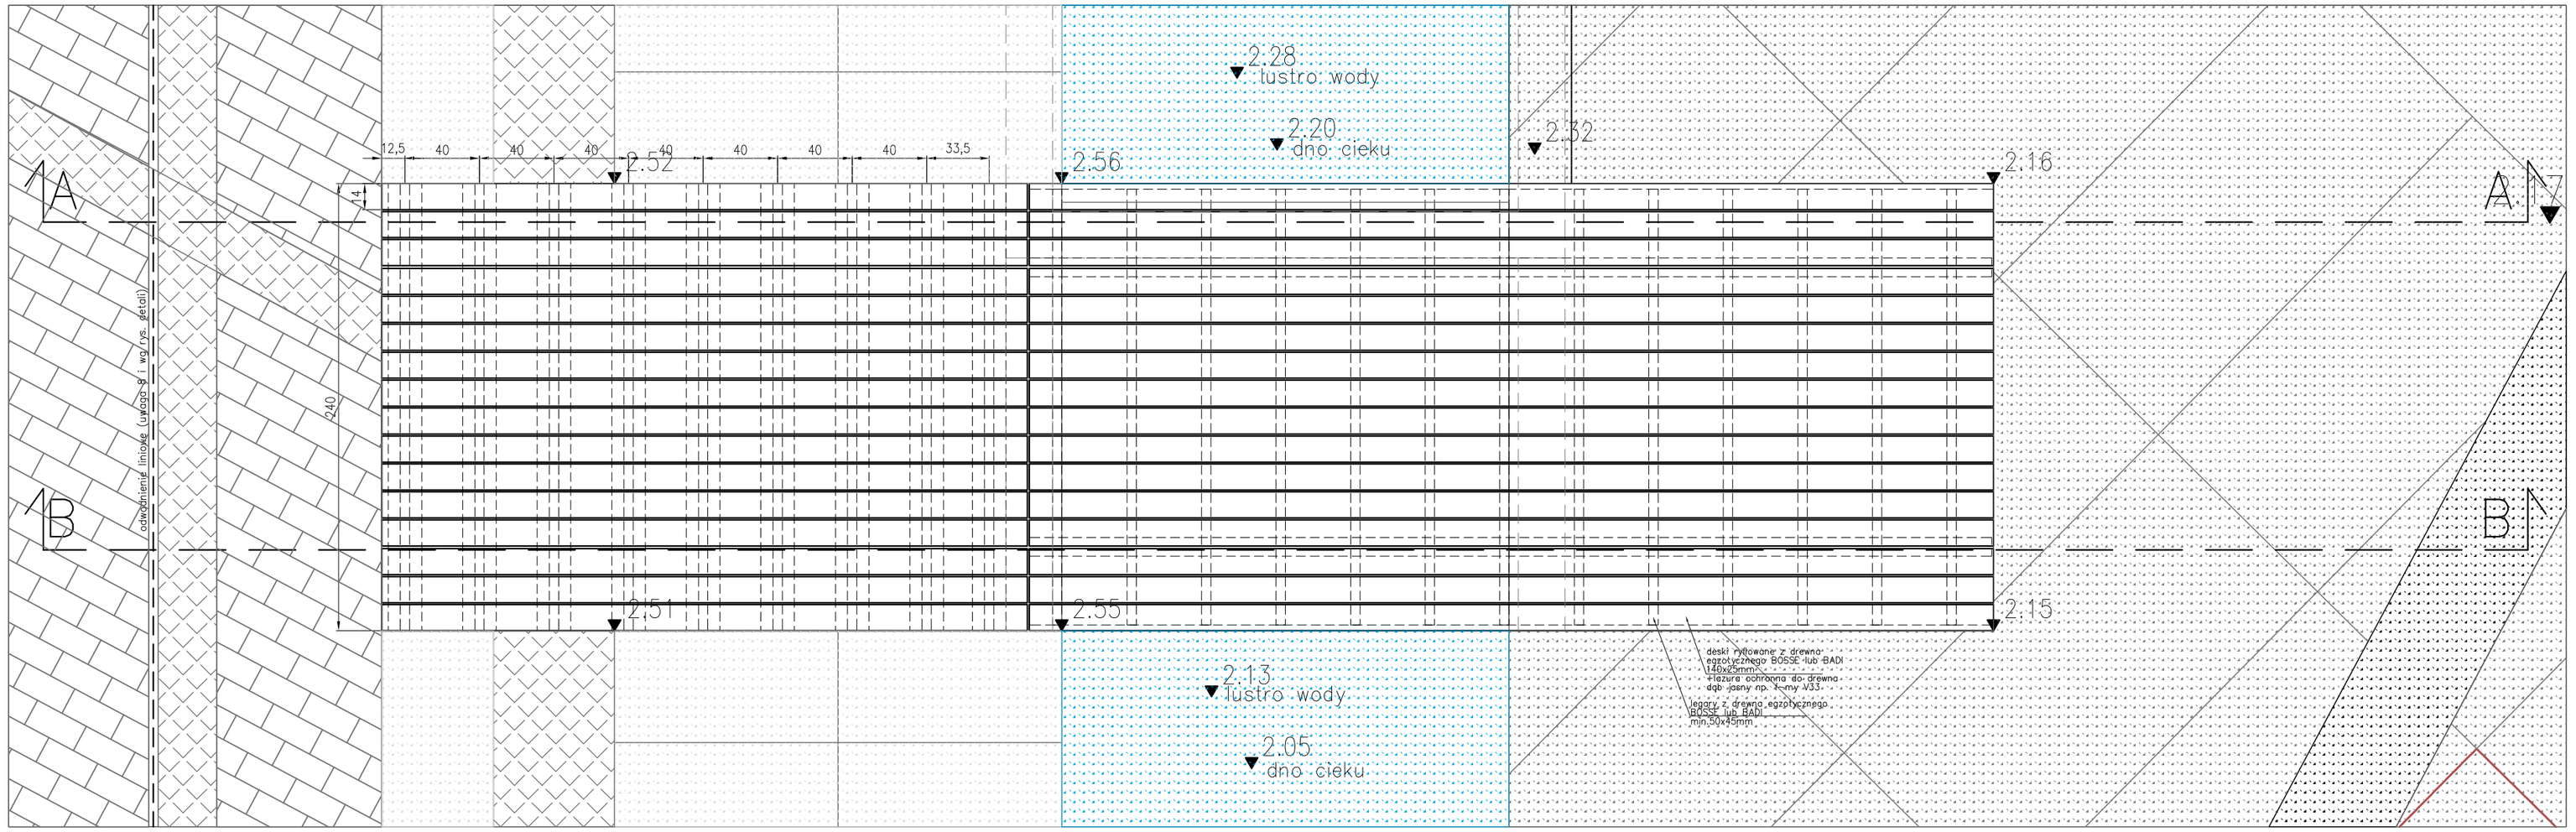

PRZEKRÓJ A-A

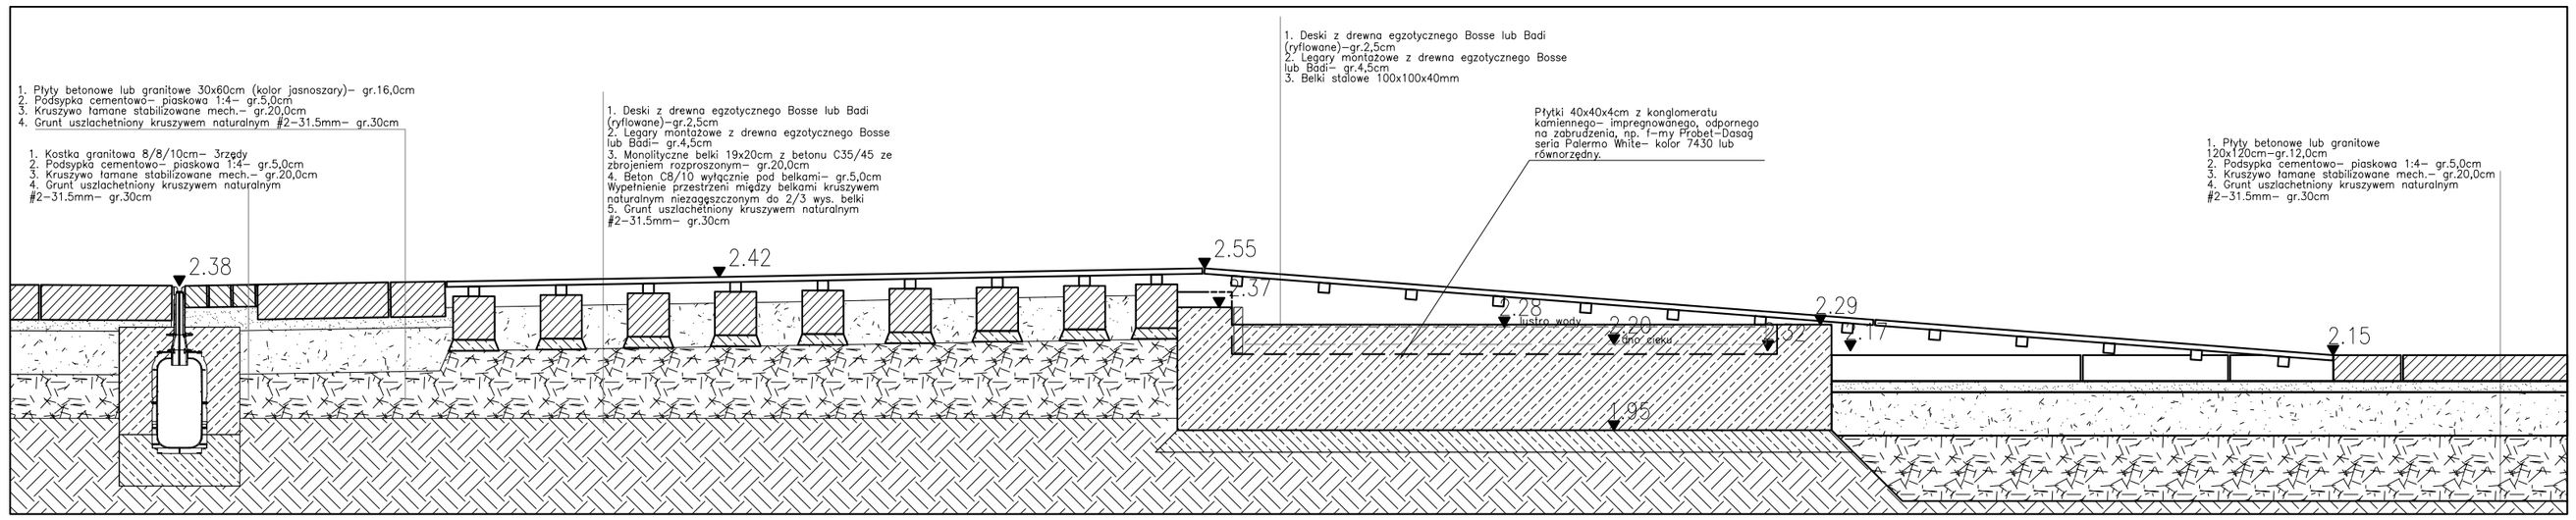

PRZEKRÓJ B-B

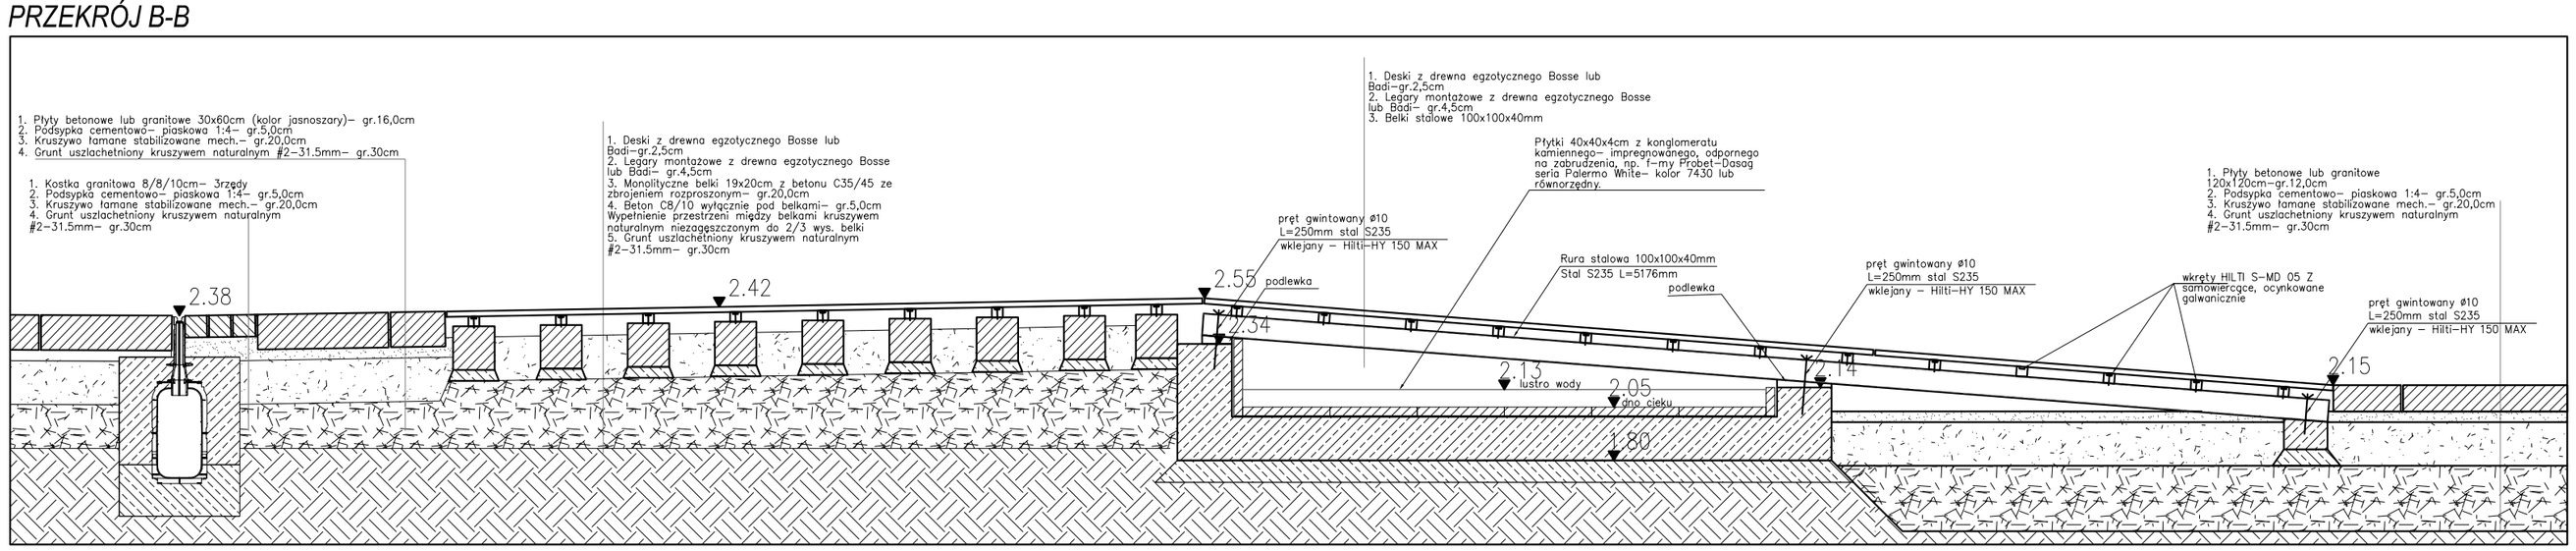

NAWIERZCHNIE:

- kostka granitowa szara płomieniowana 8/8/10
- Płyty granitowe 120x120cm (kolor grafitowy)
- Płyty granitowe 60x120cm (kolor jasnoszary)
- Woda
- Płyty betonowe 30x60cm (kolor jasnoszary)
- Trawa boiskowa

UWAGI:

1. Wszystkie wymiary na rysunku podano w centymetrach, 2. Przed złożeniem ostatecznego zamówienia sprawdzić wymiary na budowie.
3. Elementy konstrukcji wykonać wg PW KONSTRUKCJI.
4. Elementy prefabrykowane wykonać z konglomeratu kamiennego (beton B30)– impregnowany, odporny na zabrudzenia, np. f–my Probet–Dasag seria Palermo White– kolor 7430 lub równorzędny.
5. Odwodnienie liniowe np. f–my Hauraton system RECYFIX HICAP G lub równorzędne (patrz detal 32).

ZMIANY:

FBA
ul. Kurza Stopka 5
70 - 535 Szczecin
tel. +48/91/4319044
fax. +48/91/4319043
e-mail: biuro@fba.pl
www.fba.pl

PRAWA AUTORSKIE ZASTRZEŻONE / COPYRIGHTS RESERVED
Przedmiotowy projekt architektoniczny jest chroniony prawem autorskim zgodnie z art. 1 i nast. Ustawy o Prawie Autorskim i Prawach Pokrewnych z dn. 4 lutego 1994 r. (Dz.U. nr 24 poz.83 z 23.02.95r)

PROJEKTANCI podpis :
mgr inż. arch.
Ryszard Burbicki
upr. nr 316/Sz/88
mgr inż. arch.
Dominika Bogdanowicz Czaplicka
upr. nr 2/ZPOA/OKK/2007
mgr inż. arch.
Katarzyna Chmielewska

PROJEKT:
PRZEBUDOWA PLACU WOLNOŚCI W RAMACH PRZEBUDOWY CENTRALNEGO UKŁADU KOMUNIKACYJNEGO ŚRÓDMIEŚCIA W ŚWINOUJŚCIU
dz. nr 480, 547/1, 547/2, 546/3, 548/1 548/2, 551, 660/1, 660/2, 690 o:0006

INWESTOR: Gmina – Miasto Świnoujście
ul. Wojska Polskiego 1/5, 72–600 Świnoujście

BRANŻA:	FAZA:
ARCHITEKTURA	P.W.

RYSUNEK: KŁADKA 01

SKALA:	DATA:	NR RYSUNKU:
1:20	Szczecin IX.2011	42