RZUT

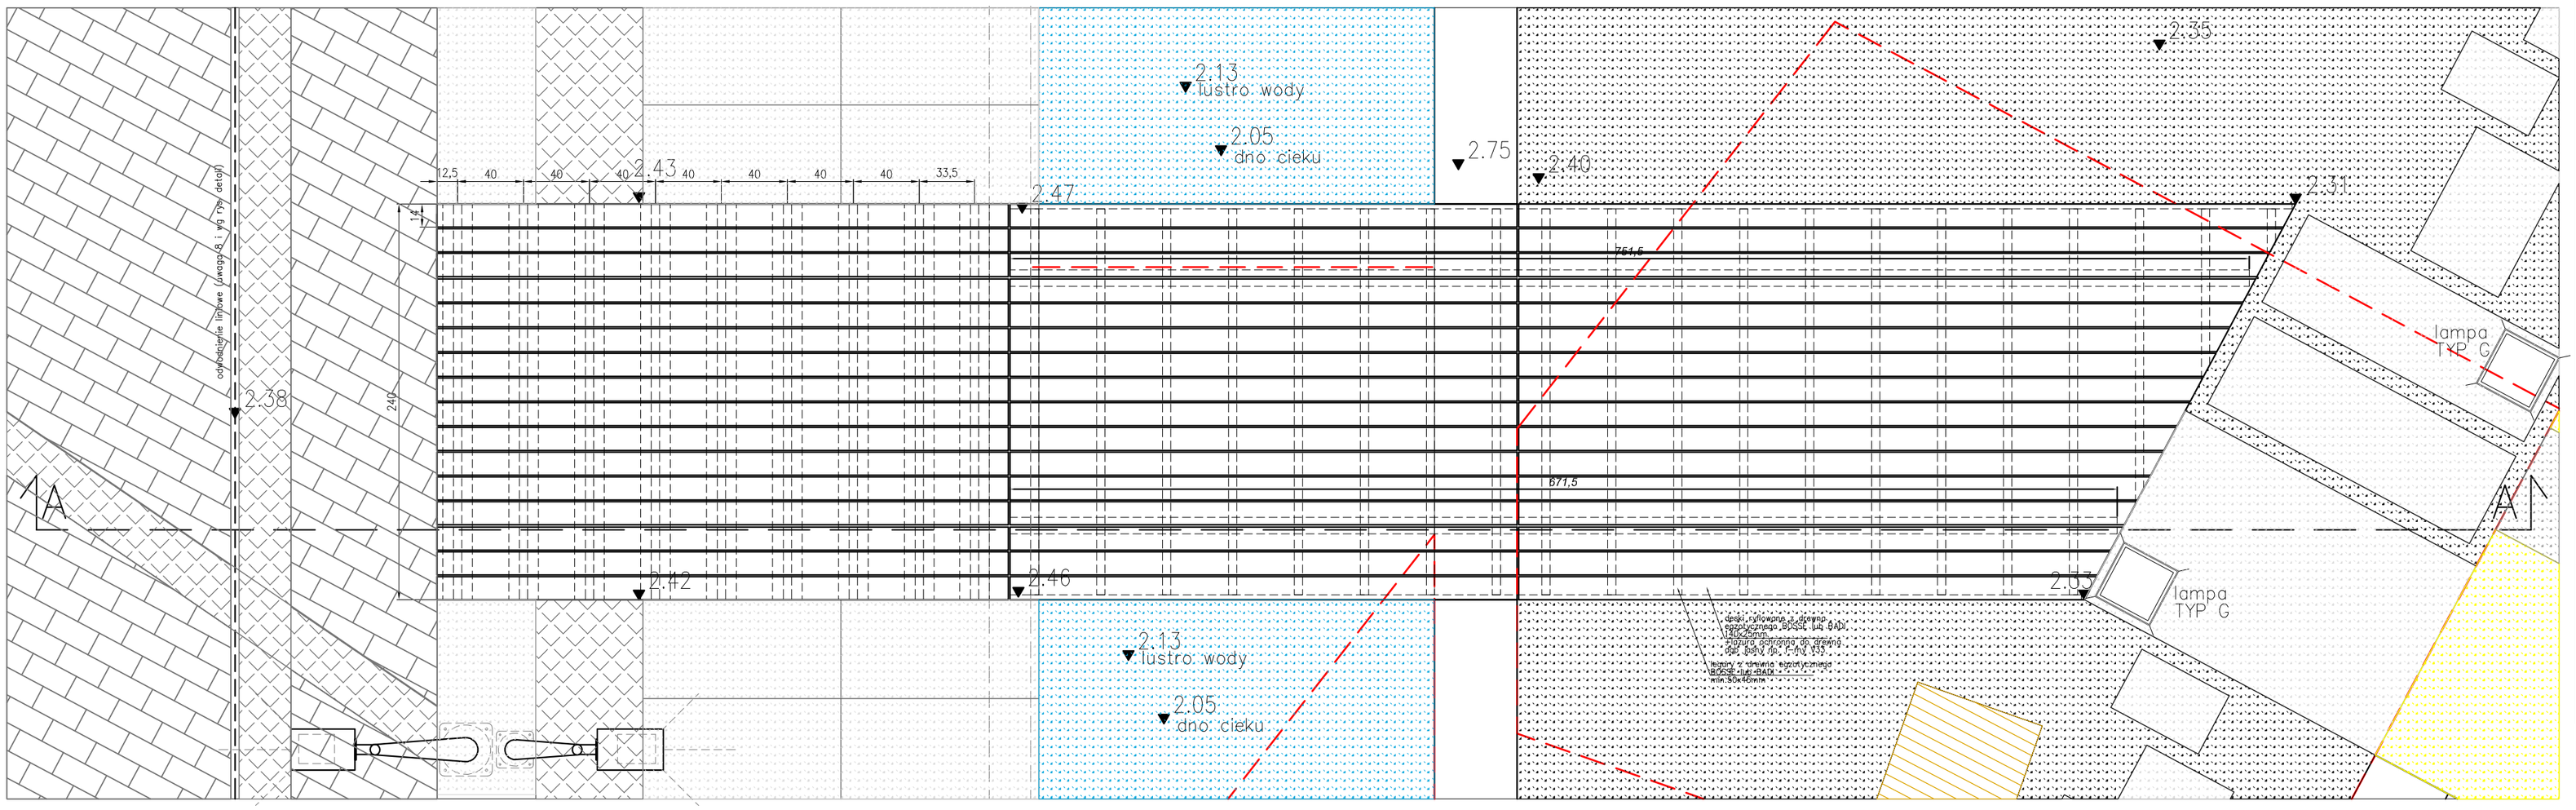

NAWIERZCHNIE:

- 3A. Kostka granitowa jasnoszary, płomieniowana 9/11
- 4. Powierzchnia utwardzona biologicznie czynna (kolor beżowo – złoty)
- 2. Płyty kamienne, płomieniowane, granit Kashmire White 60x120cm (kolor jasnoszary)
- 2. Płyty kamienne, płomieniowane, granit Kashmire White 60x120cm (kolor jasnoszary)
- Woda
- 1. Płyty betonowe 30x60cm (kolor jasnoszary)
- Trawa bolskowa

PRZEKRÓJ A-A

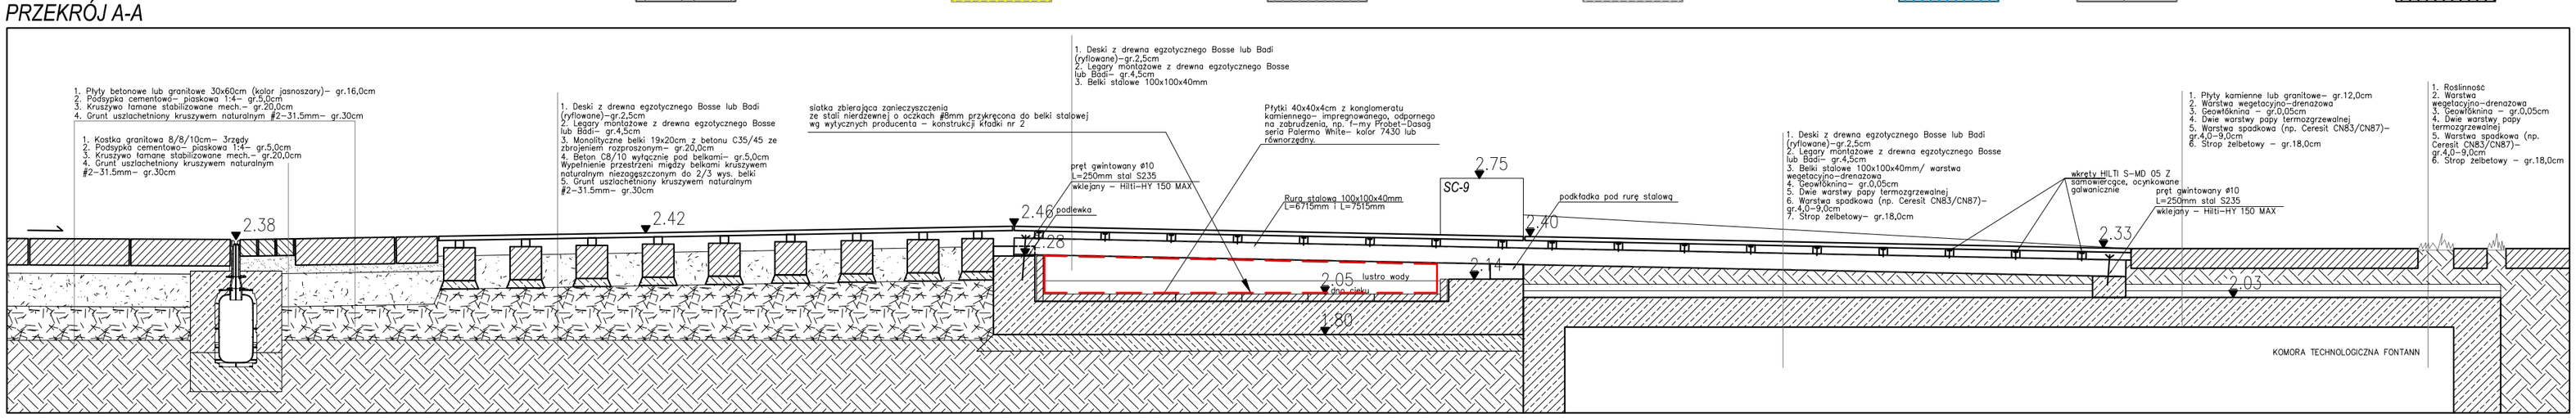

UWAGI:

1. Wszystkie wymiary na rysunku podano w centymetrach.
2. Przed złożeniem ostatecznego zamówienia sprawdzić wymiary na budowie.
3. Elementy konstrukcji wykonać wg PW KONSTRUKCJI.
4. Elementy prefabrykowane wykonać z konglomeratu kamiennego (beton B30)– impregnowany, odporny na zabrudzenia, np. f–my Probet–Dasag seria Palermo White– kolor 7430 lub równoważny.
5. Odwodnienie liniowe np. f–my Mauraton system RECYFIX NICAP G lub równoważne (zobrz detal 32).

ZMIANY:

FBA
ul. Kurza Stopka 5
70 - 535 Szczecin
tel. +48/91/4319044
fax. +48/91/4319043
e-mail: biuro@fba.pl
www.fba.pl

PRAWA AUTORSKIE ZASTRZEŻONE / COPYRIGHTS RESERVED
Przedmiotowy projekt architektoniczny jest chroniony prawem autorskim zgodnie z art. 1 i nast. Ustawy o Prawie Autorskim i Prawach Pokrewnych z dn. 4 lutego 1994 r. (Dz.U. nr 24 poz.83 z 23 02.80r)

PROJEKTANCI podpis
mgr inż. arch. Ryszard Burbicki upr. nr 316/Sz/88
mgr inż. arch. Dominika Bogdanowicz Czaplicka upr. nr 2/2906/OKK/2007
mgr inż. arch. Katarzyna Chmielewska

PROJEKT: PRZEBUDOWA PLACU WOLNOŚCI W RAMACH PRZEBUDOWY CENTRALNEGO UKŁADU KOMUNIKACYJNEGO ŚRÓDMIEŚCIA W ŚWINOUJŚCIU
dz. nr 480, 547/1, 547/2, 546/3, 548/1 548/2, 551, 660/1, 660/2, 690 o.2006

INWESTOR: Gmina – Miasto Świnoujście ul. Wojska Polskiego 1/5, 72–600 Świnoujście

BRANŻA:	FAZA:
ARCHITEKTURA	P.W.

RYSUNEK: KŁADKA 02

SKALA:	DATA:	NR RYSUNKU:
1:20	Szczecin IX.2011	43