





### SZCZEGÓL KONSTRUKCYJNY OPORNIK NA PRZEJŚCIACH DLA PIESZYCH

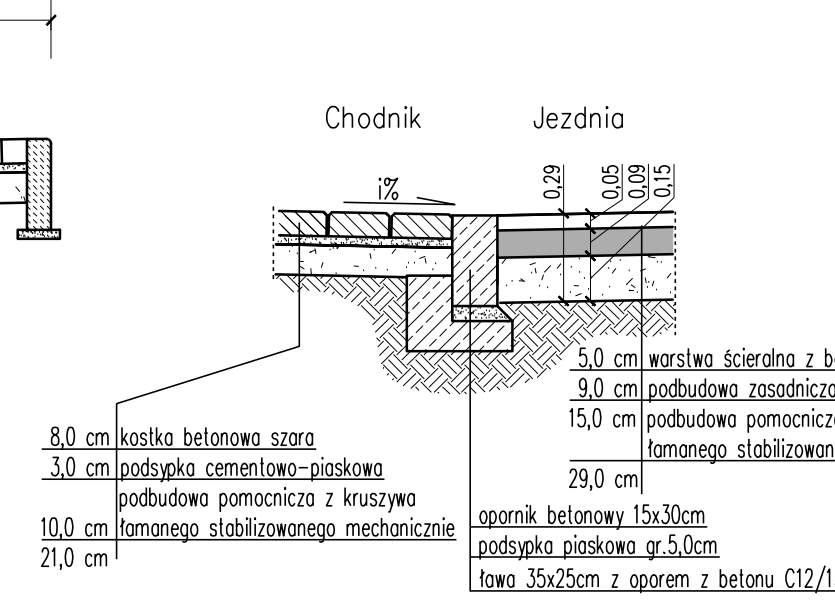


### SZCZEGÓL KONSTRUKCYJNY WŁĄCZENIE W STAN ISTNIEJĄCY

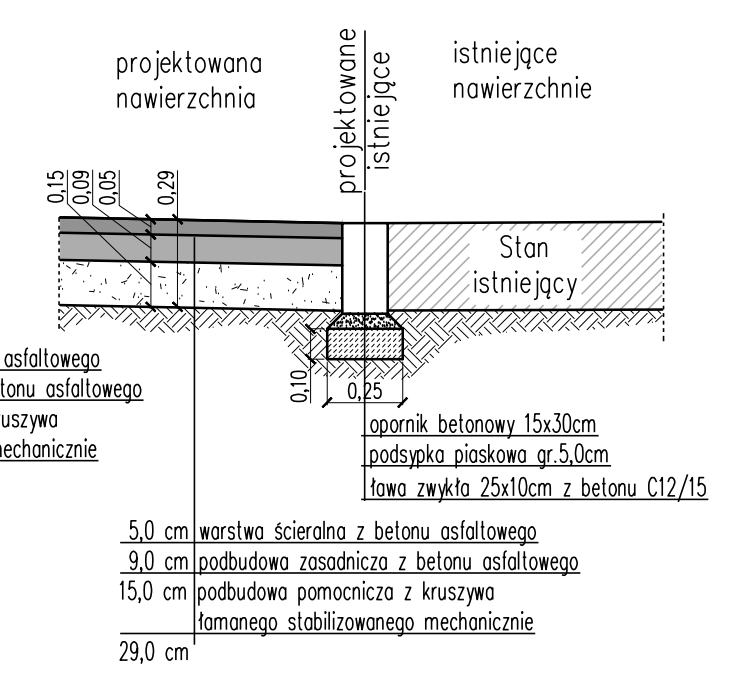

### SZCZEGÓL A

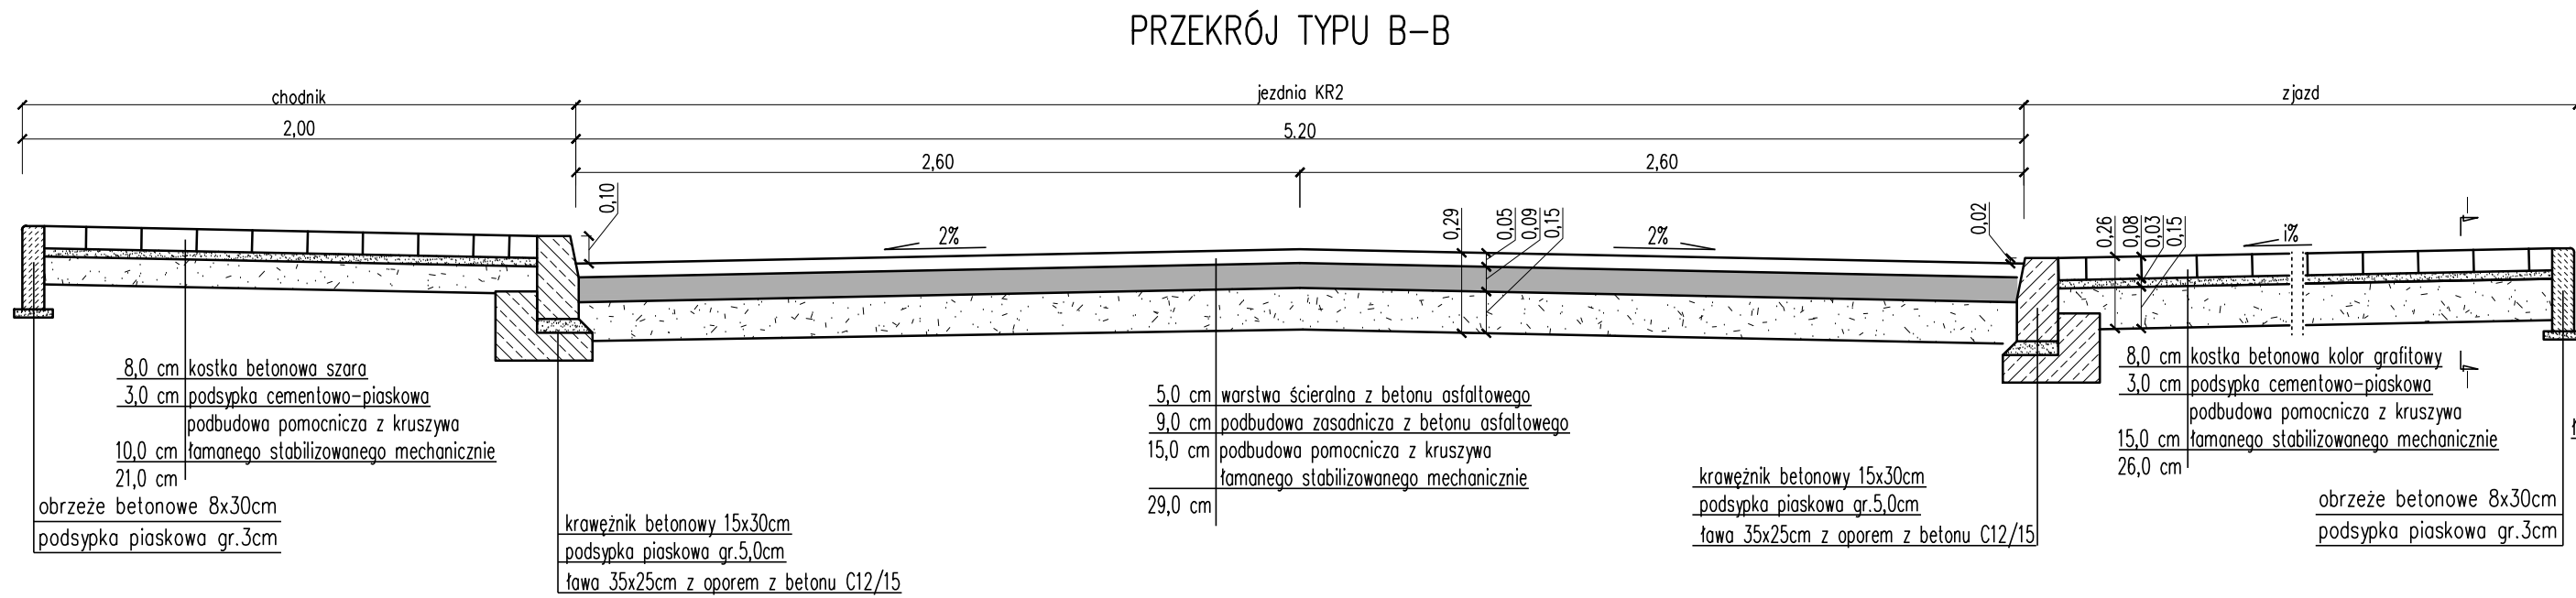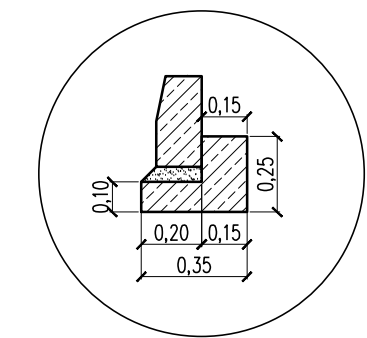

### |-|

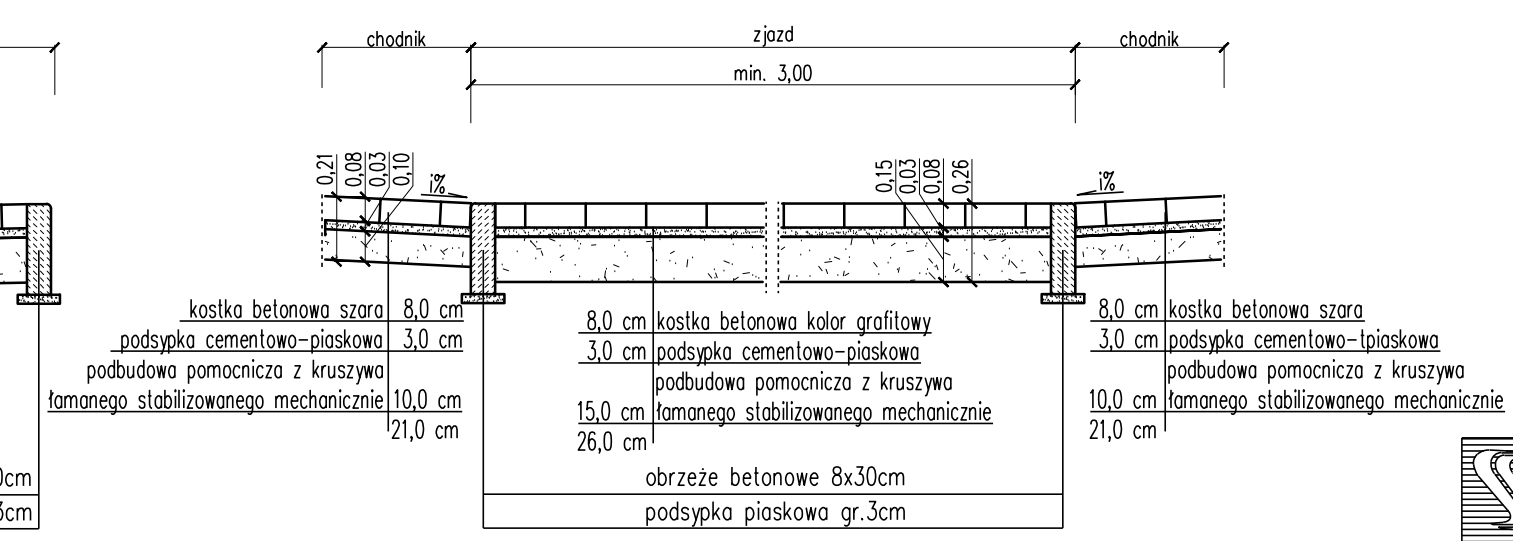

<b>TRASKO PRACOWNIA PROJEKTOWA</b> 70-390 Szczecin, ul. Wojska Polskiego 99, tel./fax (091)4230047, trasko@go2.pl			
NAZWA I ADRES OBIEKTU:	Przebudowa ulicy Jana Kochanowskiego w Świnoujściu. Dz. nr 83, 138/24, 166/1, 168/1, 180, 194, 195/1, 206/1, 207, 232, 468 obręb 4 Świnoujście		
NAZWA RYSUNKU:	Konstrukcja		
RODZAJ OPRACOWANIA:	PROJEKT BUDOWLANY-WYKONAWCZY		
PROJEKTOWAŁ:	ZYGUNT SOBIELEWSKI upr. nr 270/Sz/86 specj. konstr. inż. w zakresie dróg		
SPRAWDZIŁ:	mgr inż. ROMAN SIEMCZYK upr. nr 149/Sz/87 specj. konstr. inż. w zakresie dróg		
OPRACOWAŁ:	mgr inż. Paweł Msiuka-jtis		
BRANŻA: DROGOWA	DATA: listopad 2009	SKALA: 1:25	RYS. NR: 4
<small>Nr dokumentacji: 22-2009          Prawa autorskie zastrzeżone. Projekt ten jest chroniony prawem zgodnie z ustawą o prawie autorskim. Kopiowanie, powielanie, odtwarzanie i dokonywanie zmian bez zgody autora jest zabronione i podlega karze.</small>			