
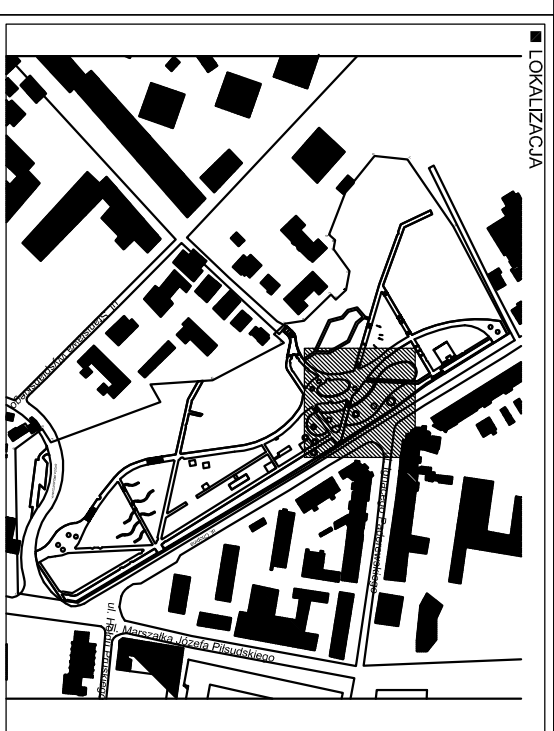
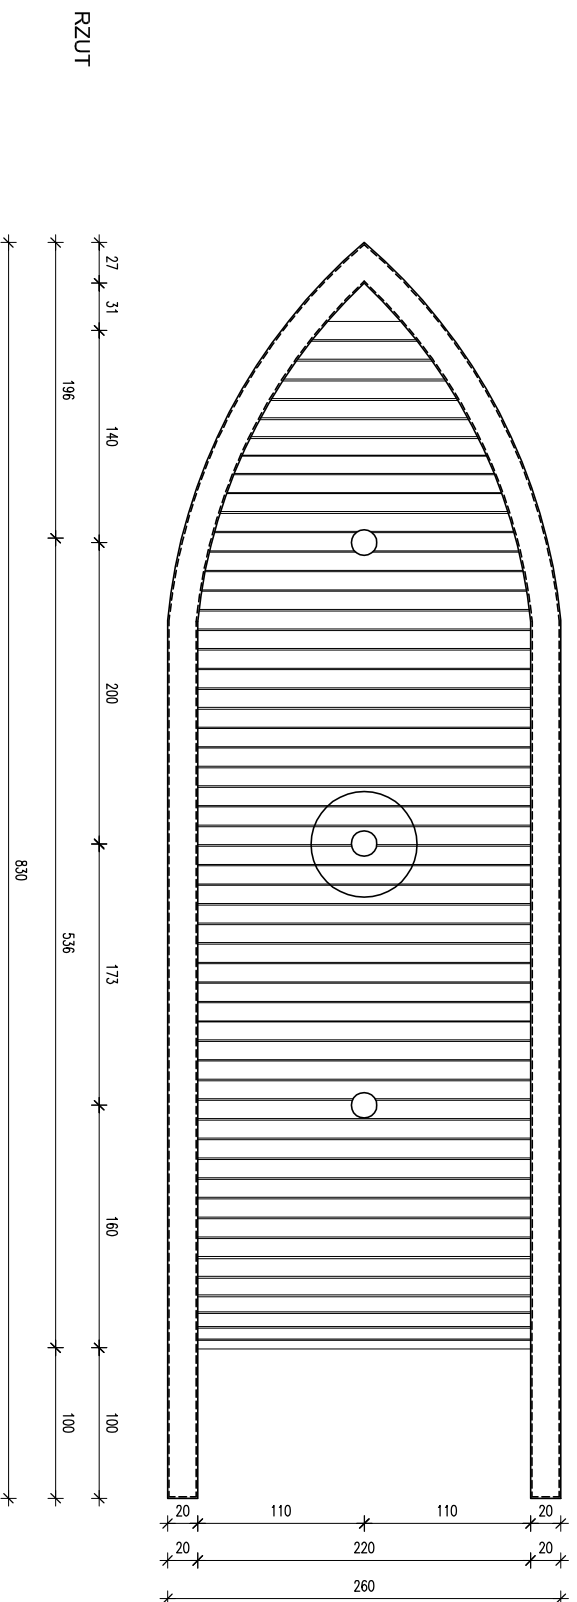
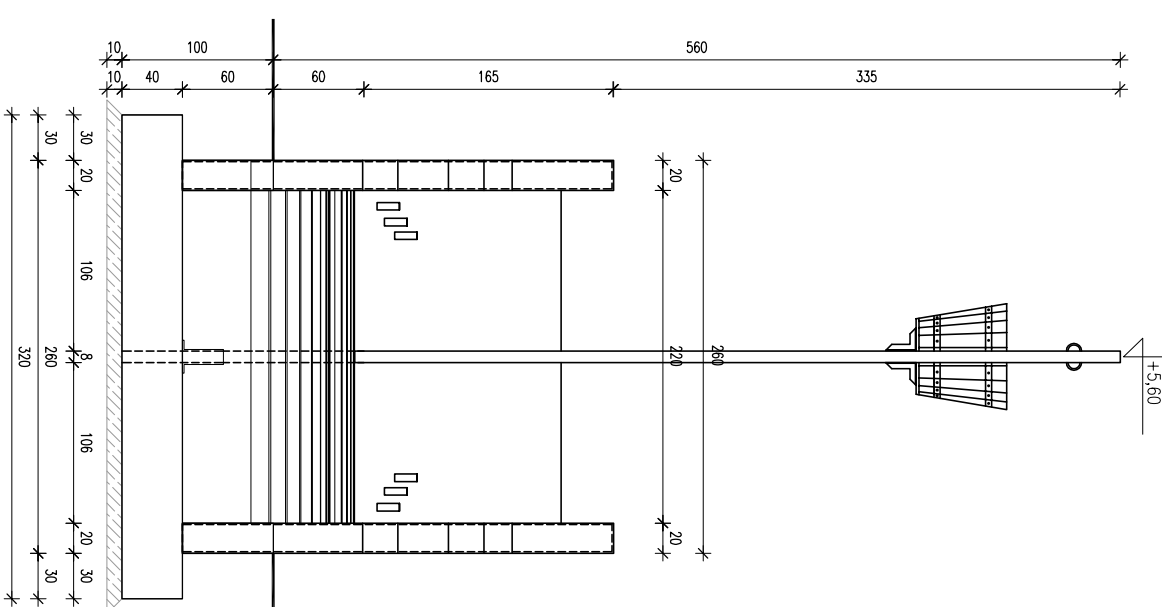


OZDOBNY UCHWYT STALOWY  
SPAWANY DOTĄSZTU PRĘT Ø 10 MM  
W KOLORZE CIEMNY BRĄZ (JAK MASZT)

ELE-01 - ELEMENT OZDOBNY STĄTKU  
KONSTRUKCJA DREWNIANA - DREWNO  
SOSNOWE, IMPREGNOWANE  
OSIEMNIOKĄTOWA DŁUGOŚĆ  
KONSTRUKCJA DREWNIANA - DREWNO  
SOSNOWE, IMPREGNOWANE  
OPASKAMI O GR. 1 mm LWYS. 6 cm  
DESKI WLOCOWANE DO OPASEK  
SPINAJACYMI SRUBAMI STALOWYMI  
PODRZĘZYWANE. ELEMENTU  
STĄDKI WYGIĘTYCH TEOWNIKOW  
PRZYSPIAWANYCH DO MASZTU.

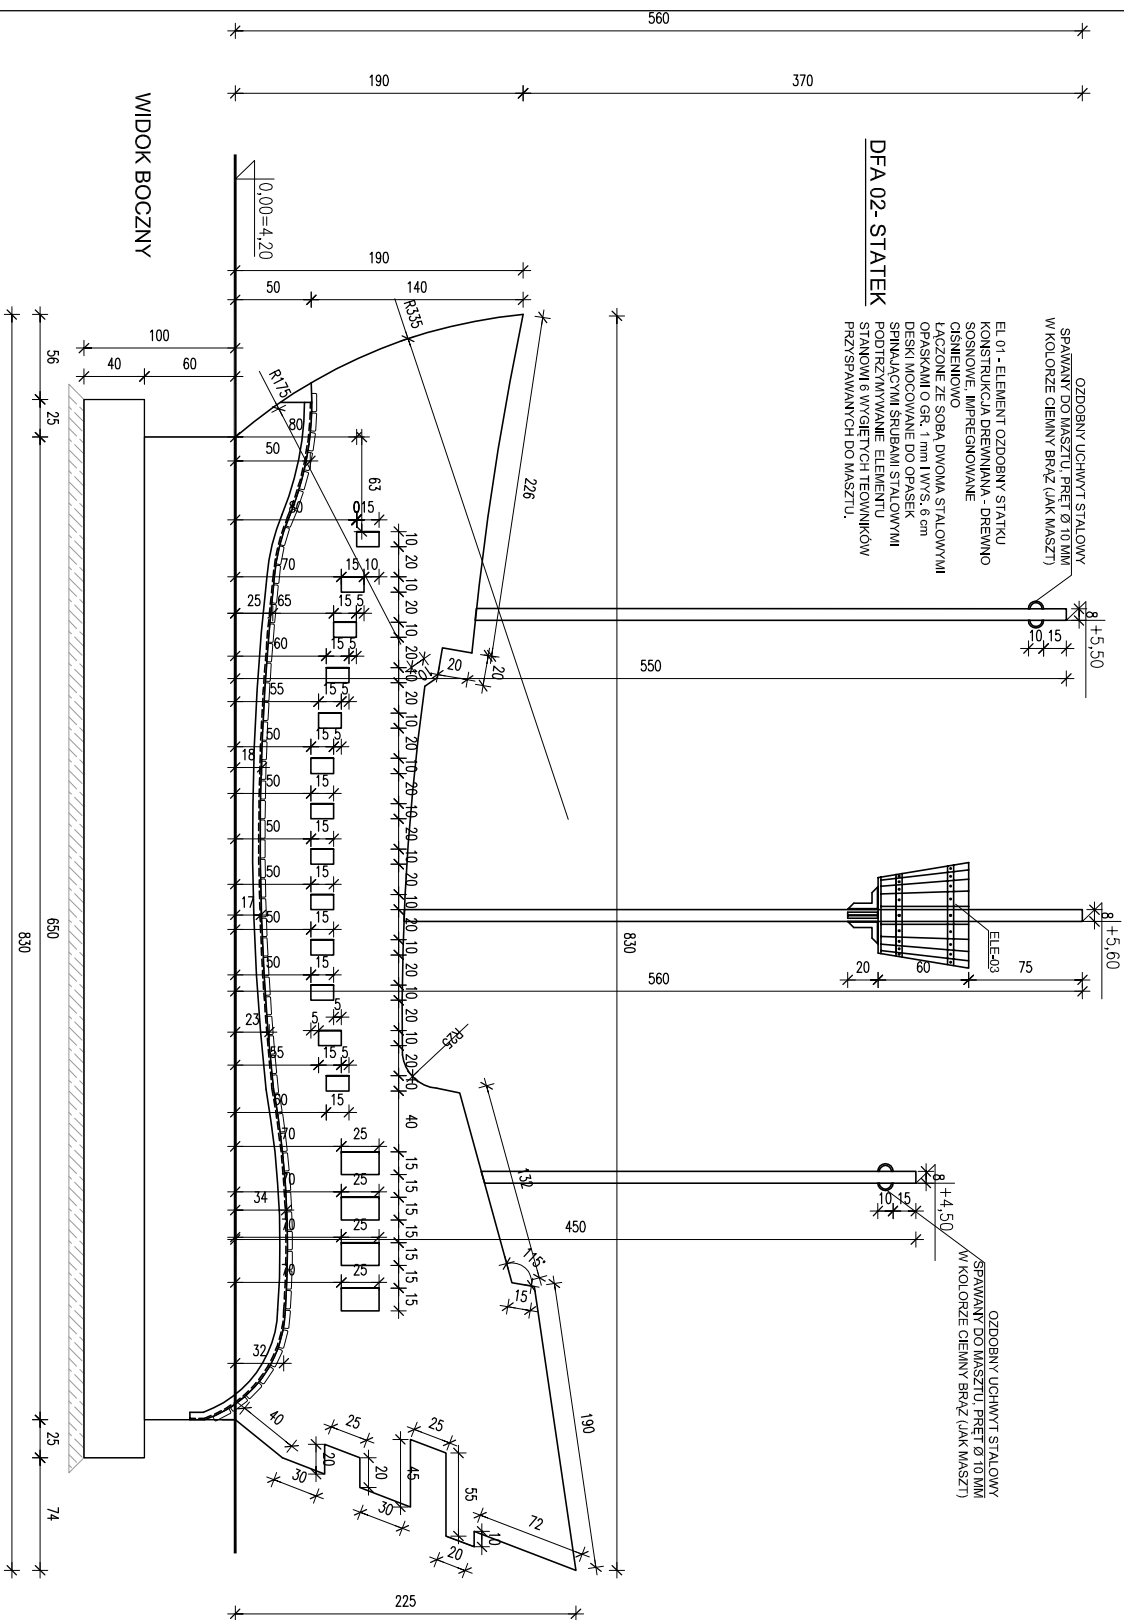

- UWAGI
1. Opracowanie rozpatrywać łącznie z opracowaniami branżowymi.
  2. Nadzór nad realizacją projektu jest Projekt Architektoniczny.
  3. Propozycje rozwiązań zamiennych konsultować z Projektantem.
  4. Wyniary w cm, spadki w %, wyminy kąlowe w stopniach.
  5. Przed zamowieniem, wykonaniem i montażem poszczególnych elementów wyminy sprawdzić w naturze.

PRACOWNIA:  
**Bronisz Land Design**  
BRONISZ LAND DESIGN  
ul. Truskawkowa 10, 05-070 Sulęjów  
tel (22) 783 37 16, kom 601 997 809  
www.bronisz.com

INWESTOR:  
**GINNA - MIASTO ŚWINOUJŚCIE**  
ul. Wojska Polskiego 1/5  
72-600 Świnoujście

INWESTYCJA:  
PRZEBUDOWA PARKU PRZY UL. CHOPINA W ŚWINOUJŚCIE

ADRES:  
PARK przy ul. CHOPINA; 72-600 ŚWINOUJŚCIE  
działki o nr ewidencyjnym 57 oraz 49/4.

PRZEDMIOT:  
PLAC ZABAW -DFA-02 - STĄTEK

BRANŻA:  
ARCHITEKTURA

PROJEKTANT:  
mgr inż. Anna Młyszczyska

inż. Artur Bronisz

ZESPÓŁ:  
mgr inż. arch. Natalia Marchlewska

mgr inż. Alicja Jasńska

SPRAWDZIK:  
mgr inż. arch. Lukasz Górzyski

NR UPRAWNIENI:  
MA/04/0/05

PODPIS:

DATA:  
04.2011

SKALA:  
1:50

REWIZJA:  
--

NUMER RYSUNKU:  
SWINO:PW:PZT.A:08 A