


LOKALIZACJA UCHWYTÓW WSPINACZKOWYCH
ŁĄCZNA ILOŚĆ UCHWYTÓW - 25 EGZ
UCHWYTY W KOLORZE CZERWONYM
UCHWYTY MONTOWANE SYSTEMOWYMI KOLEKAMI DO BETONU
UCHWYTY WYKONANE GODNIE Z NORMĄ PN-EN 12572-3:2008.

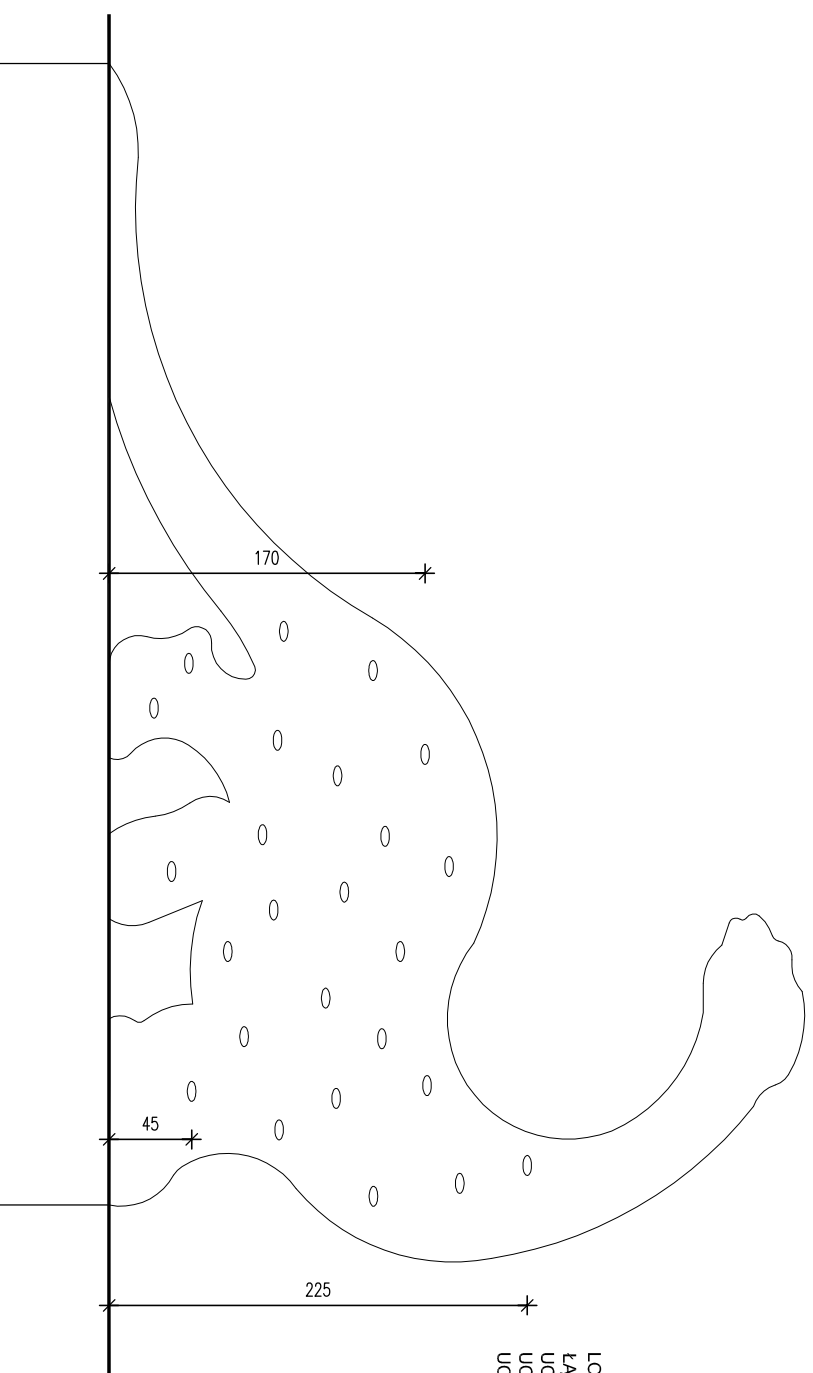


LOKALIZACJA



- UWAGI
1. Opracowanie rozpatrywać łącznie z opracowaniem branżowymi.
 2. Nadzródnym opracowaniem jest Projekt Architektoniczny.
 3. Propozycje rozwiązań zamiennych konsultować z Projektantem.
 4. Wymiary w cm, spadki w ‰, wyznaczniki kątowne w stopniach, rzędne terenowe w m n.p.m.
 5. Przed zamowieniem, wykonaniem i montażem poszczególnych elementów wymiary sprawdzić w naturze.

PRACOWNIA:
Bronisz Land Design
ul. Truskawkowa 10, 05-070 Sulejówek
tel (22) 783 37 16, kom 601 997 809
www.bronisz.com

INWESTOR:

GINIA - MIASTO ŚWINOUJŚCIE
ul. Wojska Polskiego 1/5
72-600 Świnoujście

INWESTYCJA:
PRZEBUDOWA PARKU PRZY UL. CHOPINA W ŚWINOUJŚCIU

ADRES:
PARK przy ul. CHOPINA: 72-600 ŚWINOUJŚCIE
dzielnik o nr ewidencyjnym 57 oraz 49/4.

PRZEDMIOT:
PLAC ZABAW DFA 04 - DINOZAUER

BRANŻA:
ARCHITEKTURA

PROJEKTANT:
mgr inż. Anna Miszczyńska

INŻ. ARTUR BRONISZ

ZESPÓŁ:
mgr inż. arch. Natalia Marchlewska

mgr inż. Alicja Jasłńska

SPRAWDZIK:
mgr inż. arch. Lukasz Gorzyński

DATA: 04.2011
SKALA: 1:40
REWIZJA: 04
NUMER RYSUNKU: SWINO:PW:PZT.A:10 A