



RZUT Z GÓRY, MOCOWANIE STALOWEJ KONSTRUKCJI SIODEŁ DO BETONU, SKALA 1:10

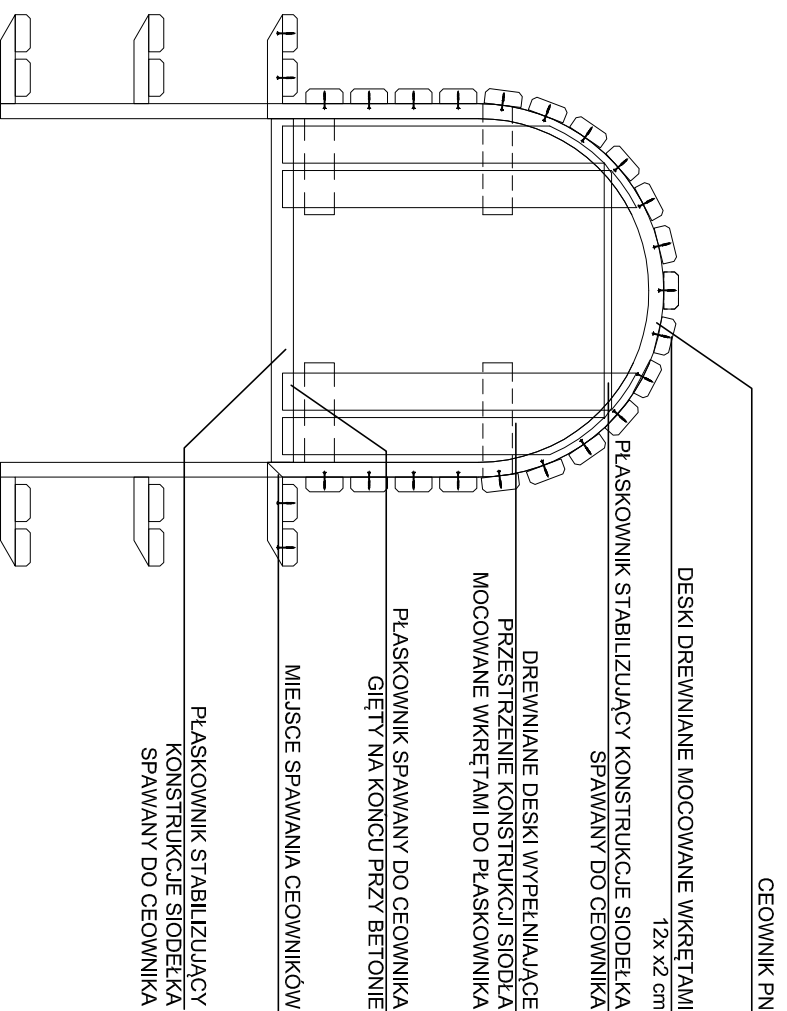

KONSTRUKCJA SIODEŁ, SKALA 1:10

LOKALIZACJA

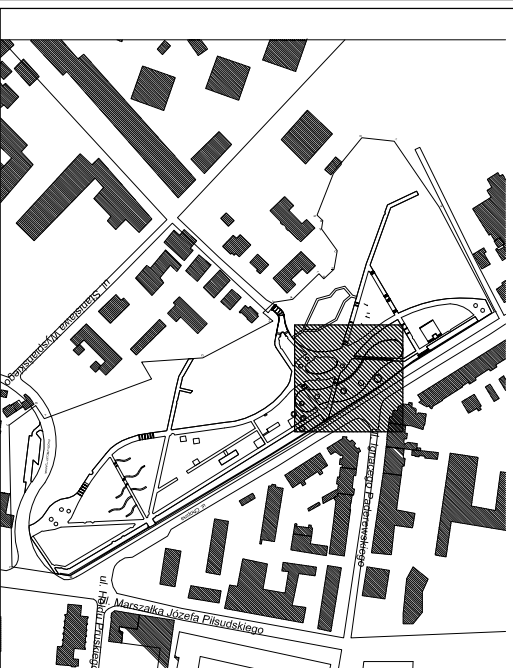

- UWAGI
- Opracowanie rozpatrywać łącznie z opracowaniami branżowymi.
  - Nadrzędnym opracowaniem jest Projekt Architektoniczny.
  - Propozycje rozwiązań zamiennych konsultować z Projektantem.
  - Wymiary w cm, spadki w ‰, wyznaczniki kątości w stopniach, rzędne terenowe w m n.p.m.
  - Przed zamowieniem, wykonaniem i montażem poszczególnych elementów wyznaczyć w naturze.

PRACOWNIA:  
**Bronisz Land Design**  
 ul. Truskawkowa 10, 05-070 Sulejówek  
 tel (22) 783 37 16, kom 601 997 809  
 www.bronisz.com

INWESTOR:  
**GMINA - MIASTO ŚWINOUJŚCIE**  
 ul. Wojska Polskiego 1/5  
 72-600 Świnoujście

INWESTYCJA:  
 PRZEBUDOWA PARKU PRZY UL. CHOPINA W ŚWINOUJŚCIU

ADRES:  
 PARK przy ul. CHOPINA: 72-600 ŚWINOUJŚCIE  
 działki o nr ewidencyjnym 57 oraz 49/4.

PRZEDMIOT:  
 PLAC ZABAW DFA 05 - KONIK

BRANŻA:  
 ARCHITEKTURA

FAZA:  
 PROJEKT WYKONAWCZY

PROJEKTANT:  
 mgr inż. Anna Miszczyńska

NR UPRAWNIENI:  
 91B-761/KOIA/2008

PODPIS:

ZESPÓŁ:  
 mgr inż. arch. Natalia Marchlewska

mgr inż. Alicja Jasłńska

SPRAWDZIK:  
 mgr inż. arch. Lukasz Gorzyński

NR UPRAWNIENI:  
 MA/040/05

PODPIS:

DATA:  
 04.2011

SKALA:  
 1:10

REWIZJA:  
 04

NUMER RYSUNKU:  
 SWINO:PW:PZT:A: 11 B