


## LEGENDA

- zakres zmiany sposobu użytkowania
- D1—D5 digestoria 120x85cm
- U1—U5 umywalki prostokątne z jednym punktem czerpalnym na szafce 80x60cm
- W stół z wagami
- P piec do spalania
- S suszarka

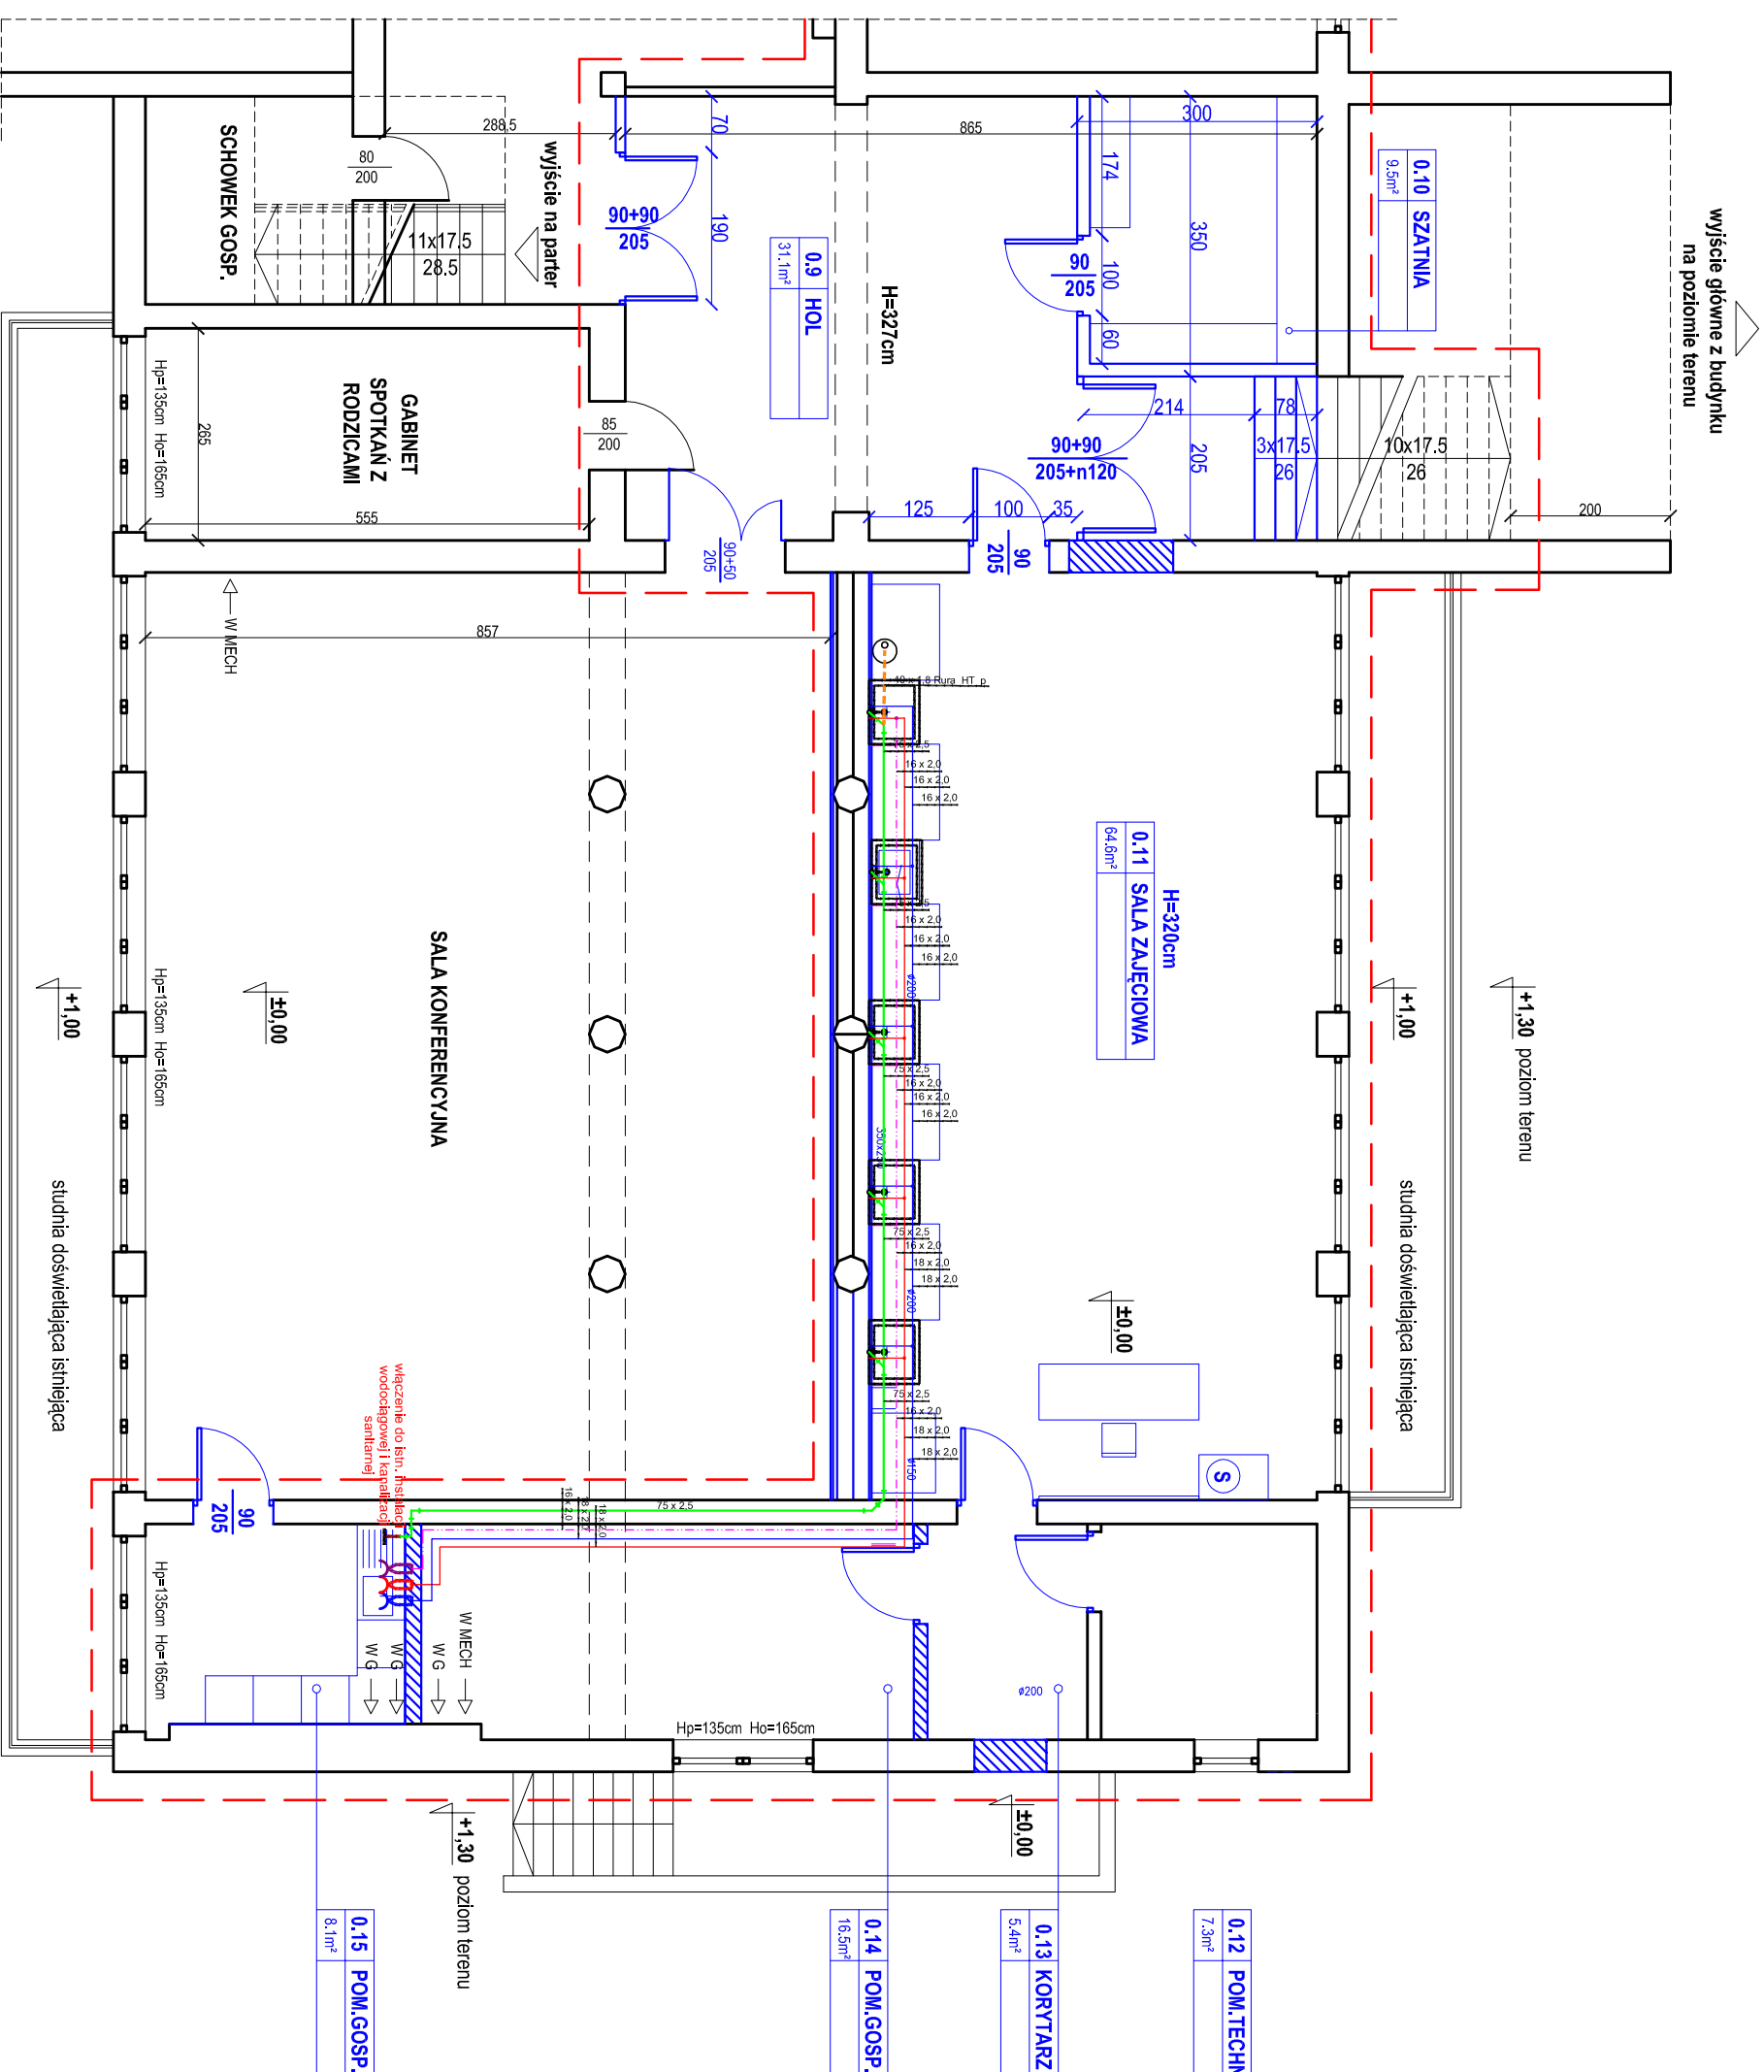

**BAD-KON** PRACOWNIA PROJEKTOWA  
HENRYK DEMKOWICZ  
72-300 GRZYFICE, PRZESTRZENNA 3

**ZMIANA SPOSOBU UŻYTKOWANIA**  
pomieszczeń gospodarczych na pomieszczenia do pracy,  
nauki celów edukacyjnych  
w budynku Zespołu Szkół Morskich Im. E. Kwiatkowskiego w  
Świnoujściu  
Świnoujście ul. Soliana 2

BRANŻA: INSTALACJE SANITARNE

TITUL PRACU: **RZUT KONDYGNACJI**

DATA: **WRZESIEŃ 2012** SKALA: **1:100** NR RYS.: **2**

PROJEKTANT ARCHITEKTURY: mgr inż. Marek Konarski  
mgr. bud. ZAP/0142/P/MOS/05

PROJEKTANT SPRAWOZDAJĄCY: mgr inż. Mariusz Janaszak  
mgr. bud. ZAP/0125/PRO/S/05