


BIURO GEODETY MIASTA W ŚWINOUJŚCIU
Miejski Ośrodek Dokumentacji Geodezyjnej i Kartograficznej

SKALA 1:500

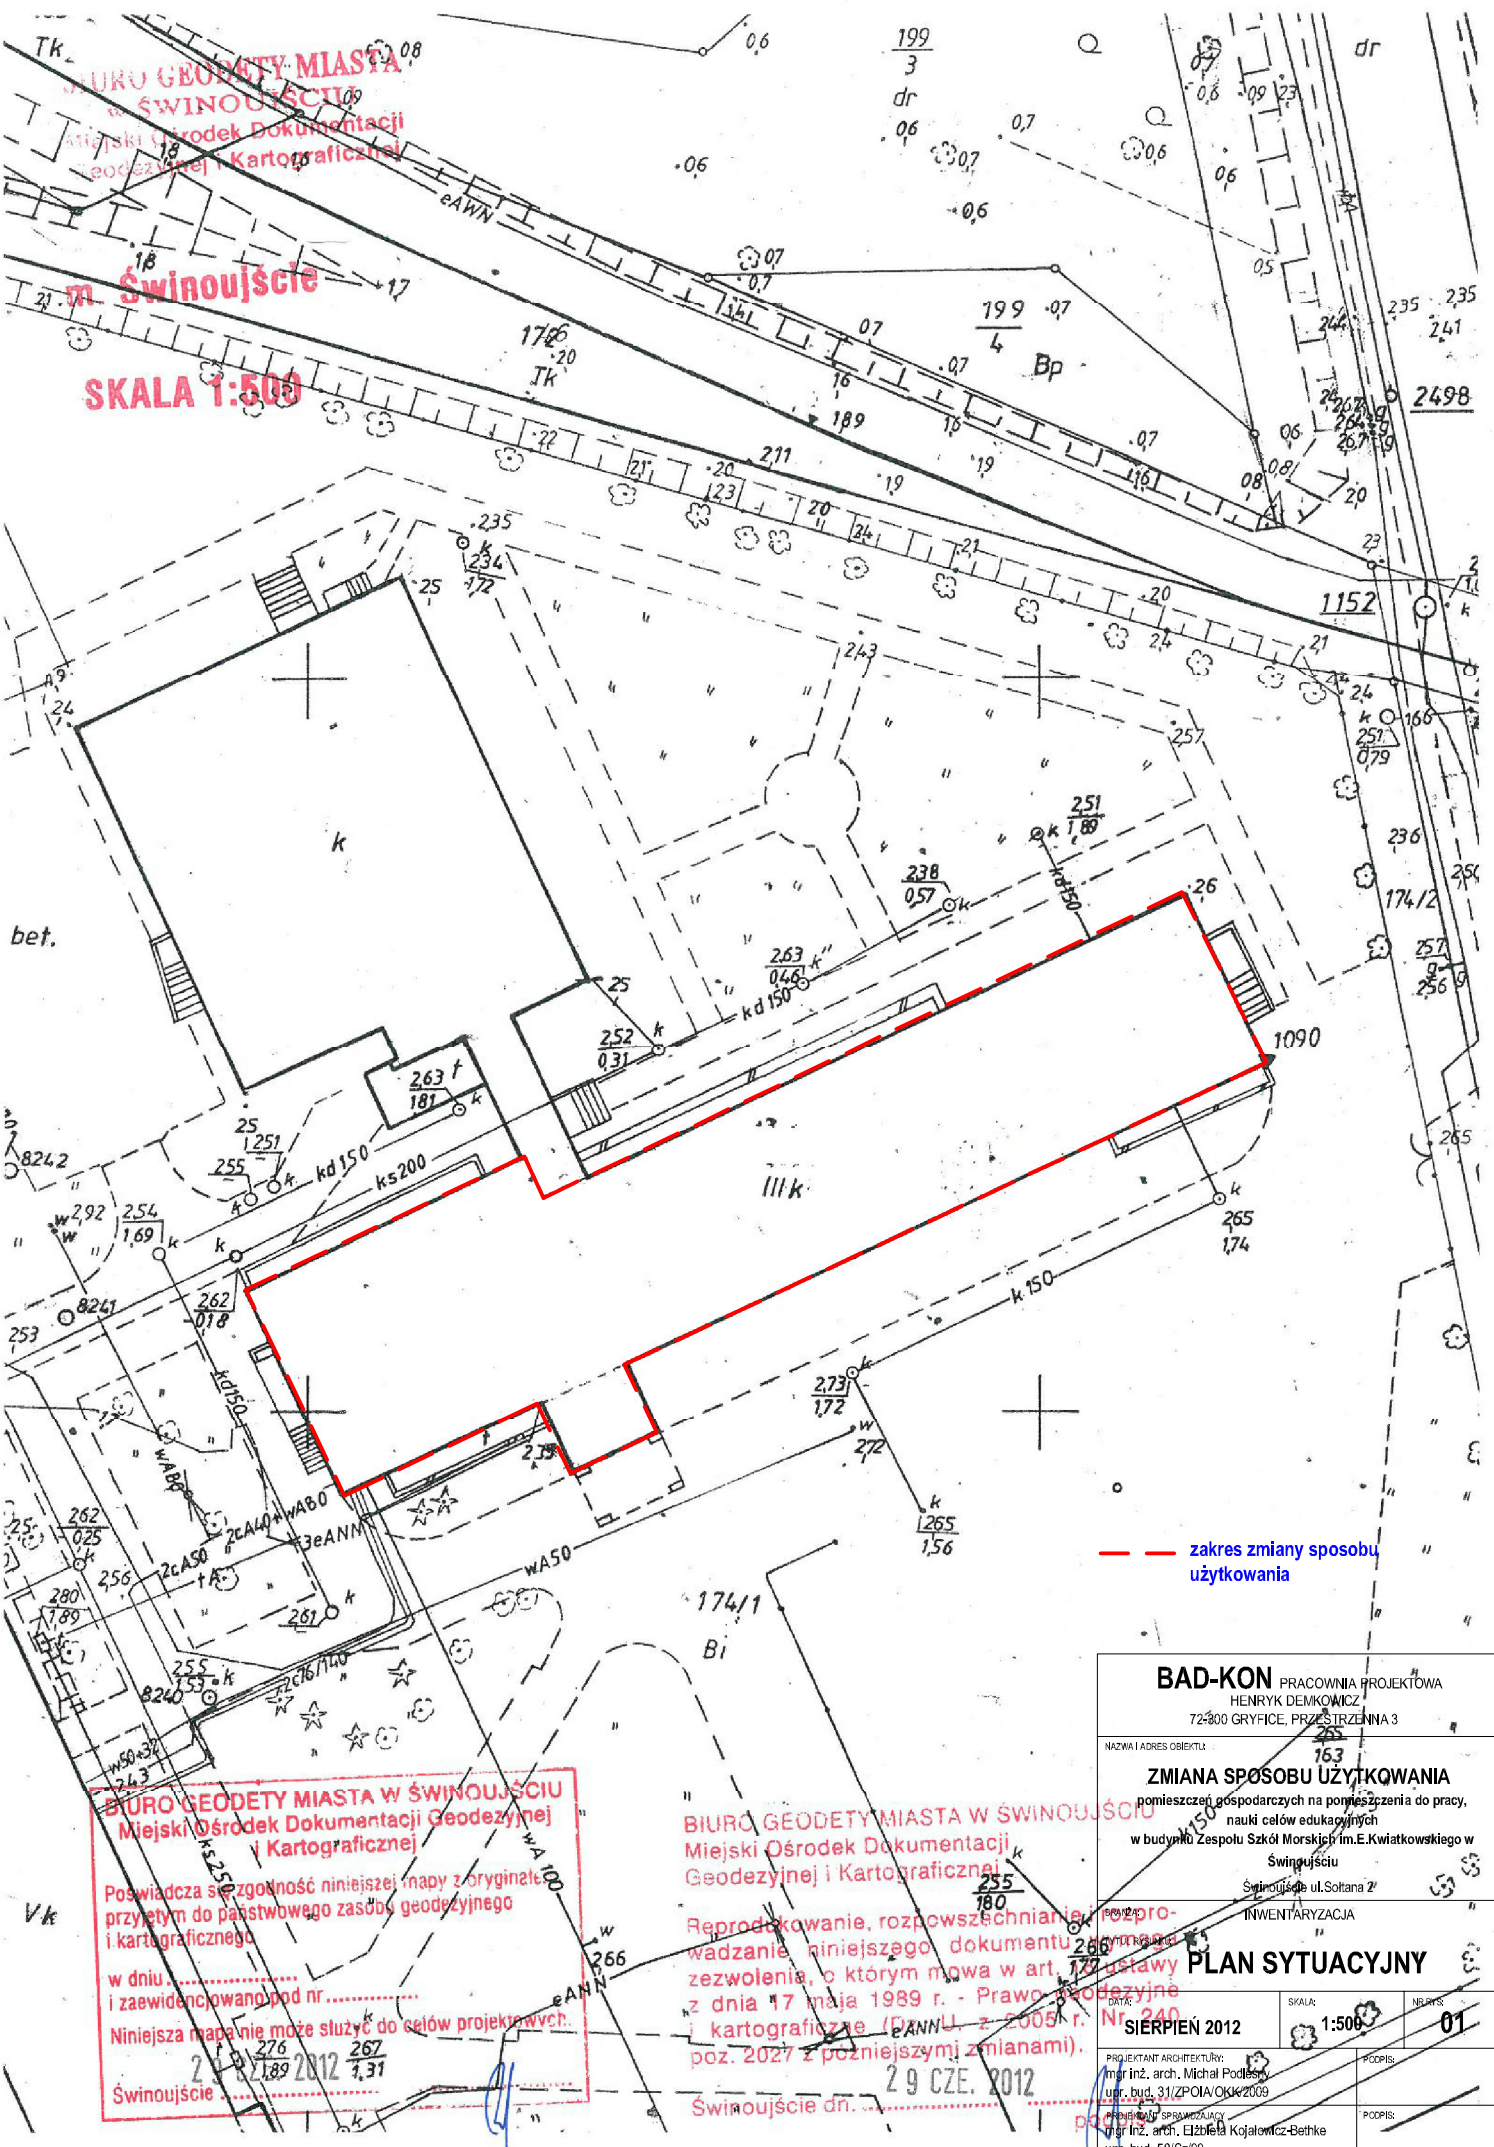

--- zakres zmiany sposobu wykorzystania

BIURO GEODETY MIASTA W ŚWINOUJŚCIU
Miejski Ośrodek Dokumentacji Geodezyjnej i Kartograficznej

Poswiadcza się zgodność niniejszej mapy z oryginałem przyjętym do państwowego zasobu geodezyjnego i kartograficznego

w dniu.....
 i zaewidencjonowano pod nr.....

Niniejsza mapa nie może służyć do celów projektowych.

29 07 2012 267 276 1,89 267 1,31
 Świnoujście

BIURO GEODETY MIASTA W ŚWINOUJŚCIU
Miejski Ośrodek Dokumentacji Geodezyjnej i Kartograficznej

Reprodukcje, rozpowszechnianie, prowadzenie niniejszego dokumentu zezwolenia, o którym mowa w art. 172 ustawy z dnia 17 maja 1989 r. - Prawo geodezyjne i kartograficzne (Dz.U. z 2005 r. poz. 2027 z późniejszymi zmianami).

29 CZE. 2012
 Świnoujście dn.....

BAD-KON PRACOWNIA PROJEKTOWA HENRYK DEMKOWICZ 72-300 GRYFICE, PRZESZTRZENIA 3	
NAZWA I ADRES OBIEKTU 163 ZMIANA SPOSOBU UŻYTKOWANIA	
pomieszczeń gospodarczych na pomieszczenia do pracy, nauki celów edukacyjnych w budynku Zespołu Szkół Morskich im.E.Kwiatkowskiego w Świnoujściu Świnoujście ul.Soltana 2'	
INWENTARYZACJA	
PLAN SYTUACYJNY	
DATA SIERPIEŃ 2012	SKALA: 1:500
PROJEKTANT ARCHITEKTURY: Inż.inż. arch. Michał Podlesny upr. bud. 31/ZPOIA/Okuc2009	
PROJEKTANT SPRZĄŻENIA: Inż. Inż. arch. Elżbieta Kojalczyk-Bethke upr. bud. 58/Sz/99	