


LEGENDA

- zakres zmiany sposobu użytkowania
- D1—D5 digestoria 120x85cm
- U1—U5 umywalki prostokątne z jednym punktem czerpalnym na szafce 80x60cm
- W stół z wagami
- P piec do spalania
- S suszarka

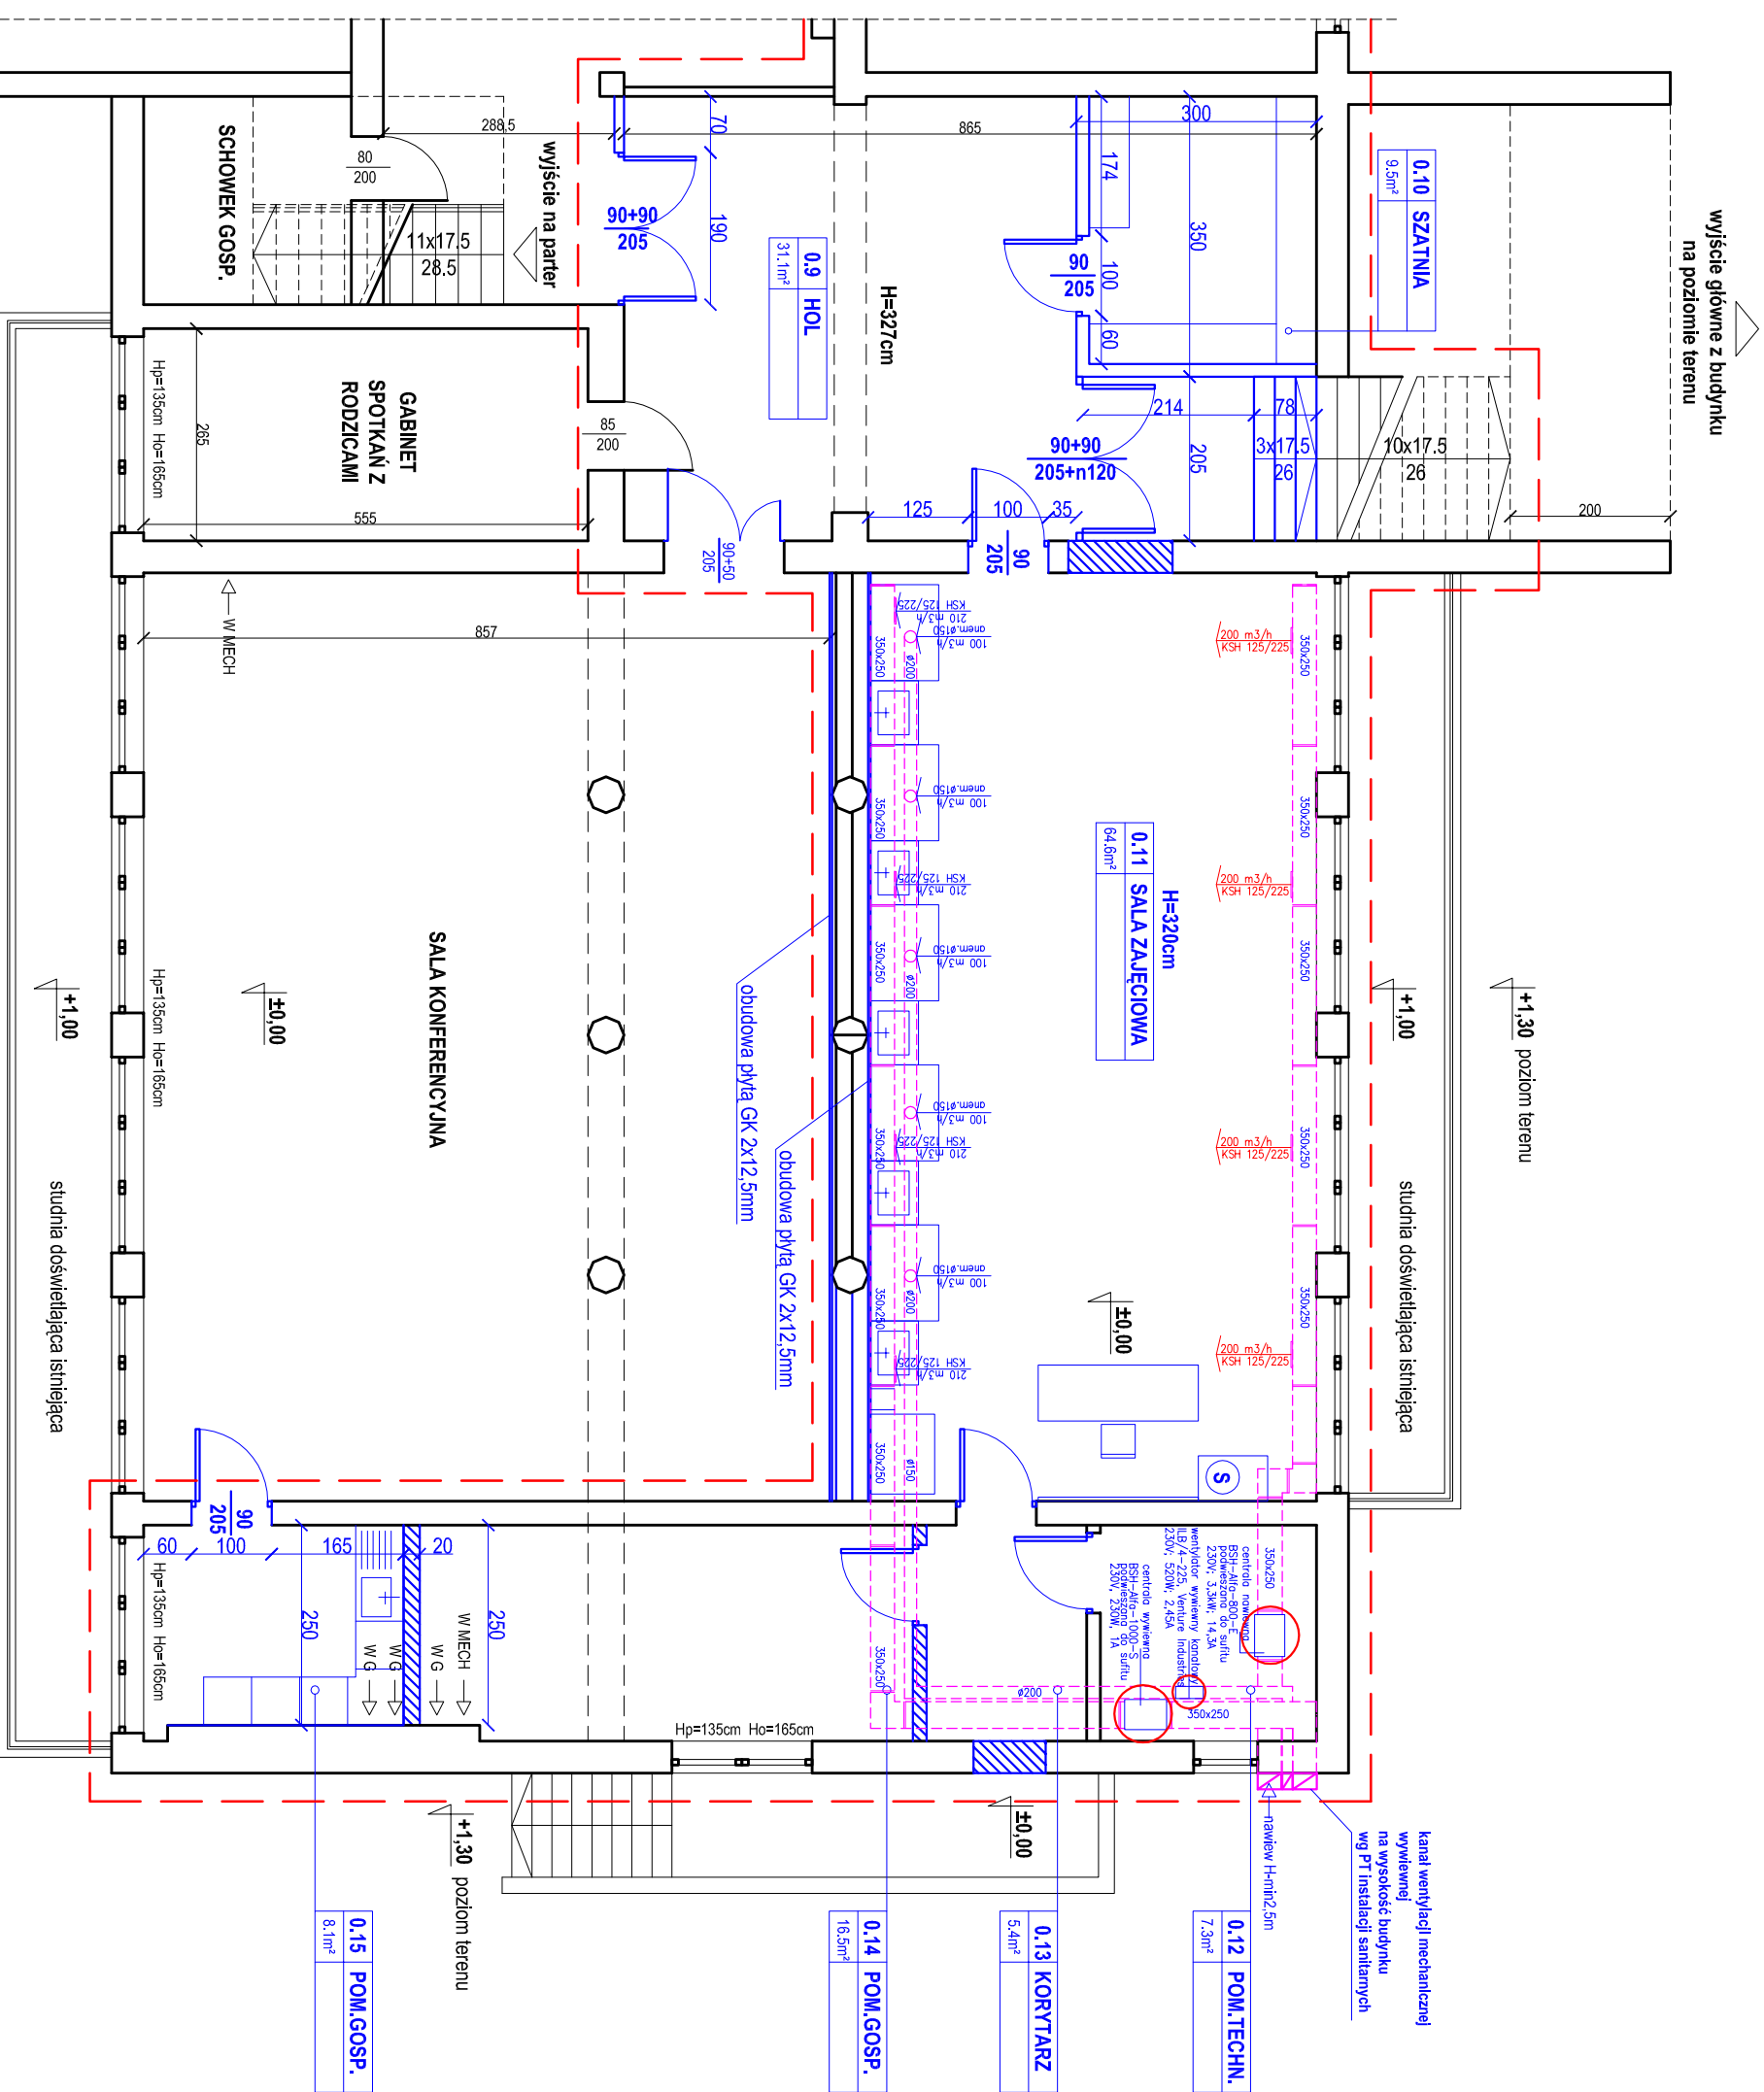

BAD-KON PRACOWNIA PROJEKTOWA HENRYK DEMKOWICZ 72-300 GRZYFICE, PRZESTRZEŃNA 3		
NAZWA I ADRES OBIEKTU: ZMIANA SPOSOBU UŻYTKOWANIA pomieszczeń gospodarczych na pomieszczenia do pracy, nauki celów edukacyjnych w budynku Zespołu Szkół Morskich im. Kwiatkowskiego w Świnoujściu Świnoujście ul. Soliana 2		
BRANDU: INSTALACJE SANITARNE		
TYTUŁ PRZEBIEGU: RZUT KONDYGNACJI		
DATA:	SKALA:	NR PRS:
WRZESIEŃ 2012	1:100	1
PROJEKTANT ARCHITEKTURY:	PROJEKTANT:	
mgr inż. Marek Konarski	mgr inż. Janusz Janiak	
upr. bud. ZAP/0142/P/MOS/05	upr. bud. ZAP/0125/PRO/S/05	