




**PRZĘSŁO P1**

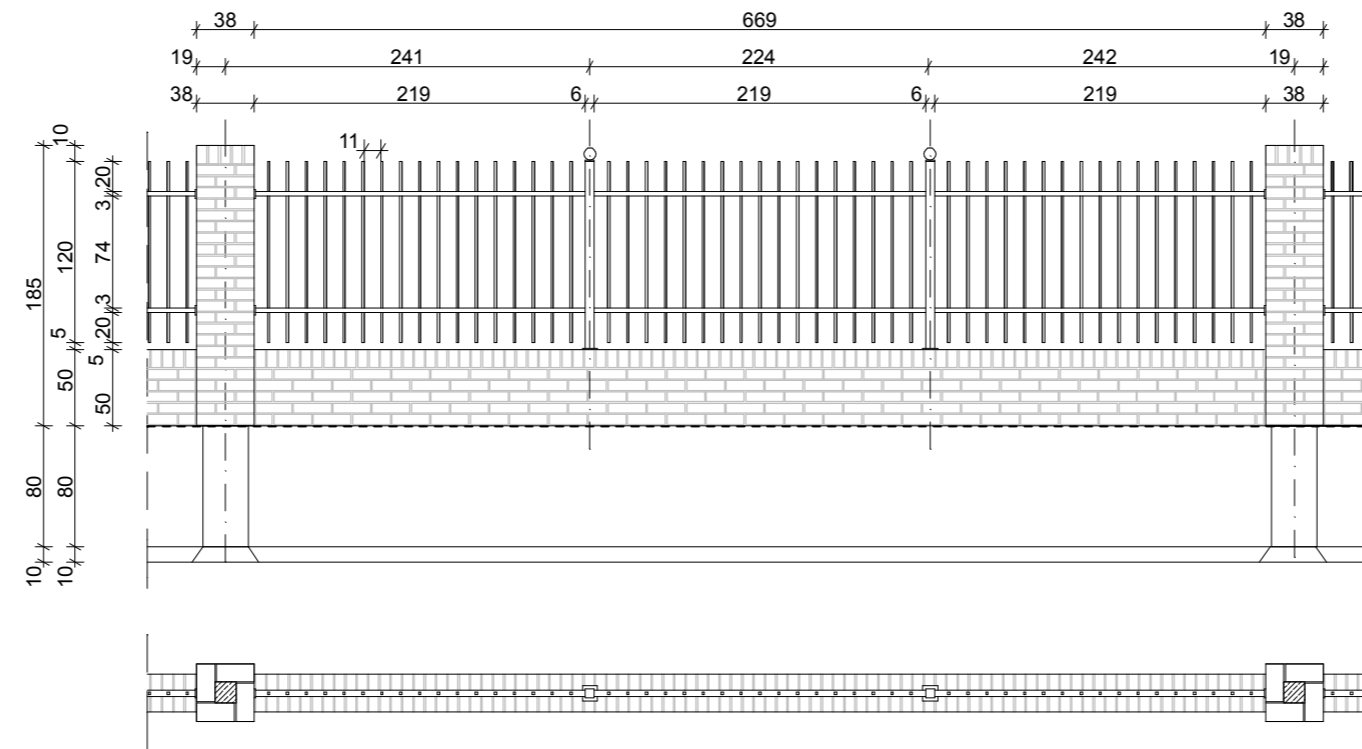

**PRZĘSŁO P3A**

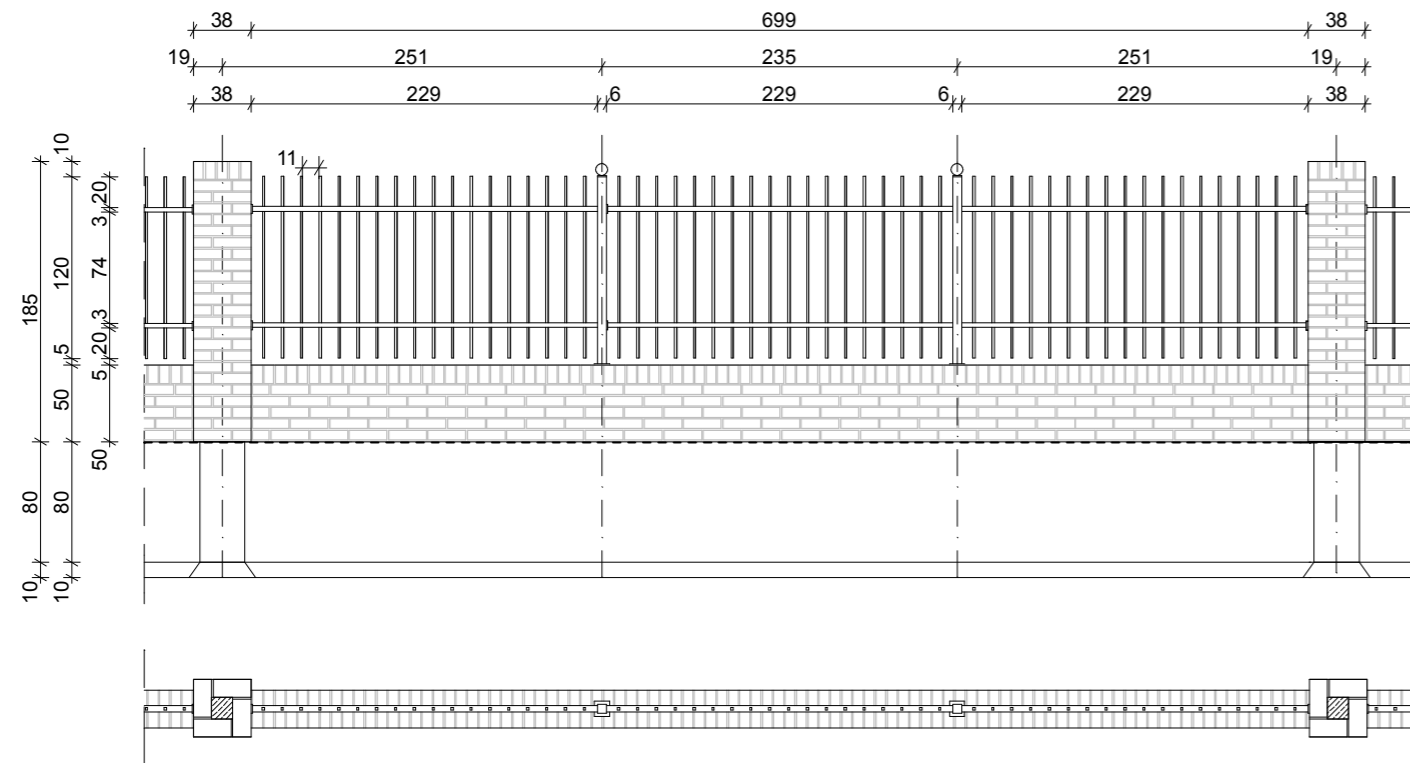

**PRZĘSŁO P3B**

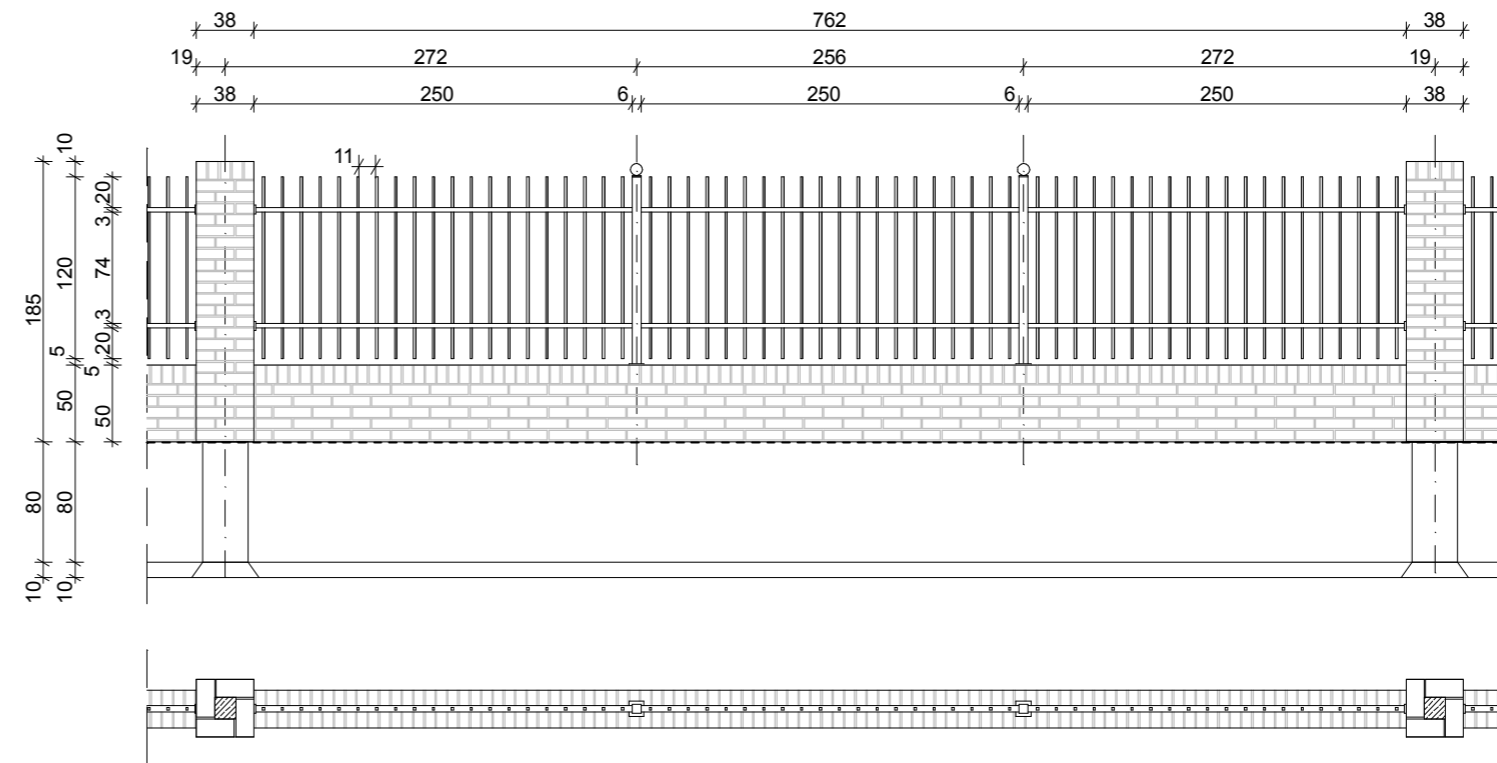

**PRZĘSŁA P3**

PRACOWNIA PROJEKTOWA



**ARKADA**  
mgr inż. ANNA PATRYCJA FLICIŃSKA  
ul. MICKIEWICZA 127/2, 71-260 SZCZECIN  
tel./fax (091) 4314242

INWESTOR:  
**URZĄD MIASTA ŚWINOUJŚCIE**  
ul. Wojska Polskiego 1/5  
72-600 ŚWINOUJŚCIE

NAZWA INWESTYCJI:  
**BUDOWA  
OGRODZENIA**

ADRES INWESTYCJI:  
**LICEUM OGÓLNOKSZTAŁCĄCE  
UL. NIEDZIAŁKOWSKIEGO 2  
ŚWINOUJŚCIE  
DZIAŁKA NR 84 i 711  
OBRĘB 0006 ŚWINOUJŚCIE**

TYTUŁ RYSUNKU:  
**PRZĘSŁO P1, P3A,  
P3B, P3**

PROJEKTANT:  
**mgr inż. arch. Anna Flicińska**  
nr upr.75/Sz/2001

WSPÓŁPRACA:  
**mgr inż. arch. Monika Grudnicka**

SPRAWDZIŁ:

STADIUM:  
**PBW**

SKALA RYSUNKU:  
**1:50**

NR RYSUNKU:

**3.**

DATA OPRACOWANIA:  
**GRUDZIEŃ 2012**

WSZELKIE PRAWA ZASTRZEŻONE  
Koplowanie, publikacja oraz wszelkie inne formy wykorzystania projektu  
bez zgody autora będą naruszeniem przepisów wynikających  
z Ustawy o Ochronie Praw Autorskich