


PRZĘSŁO P4

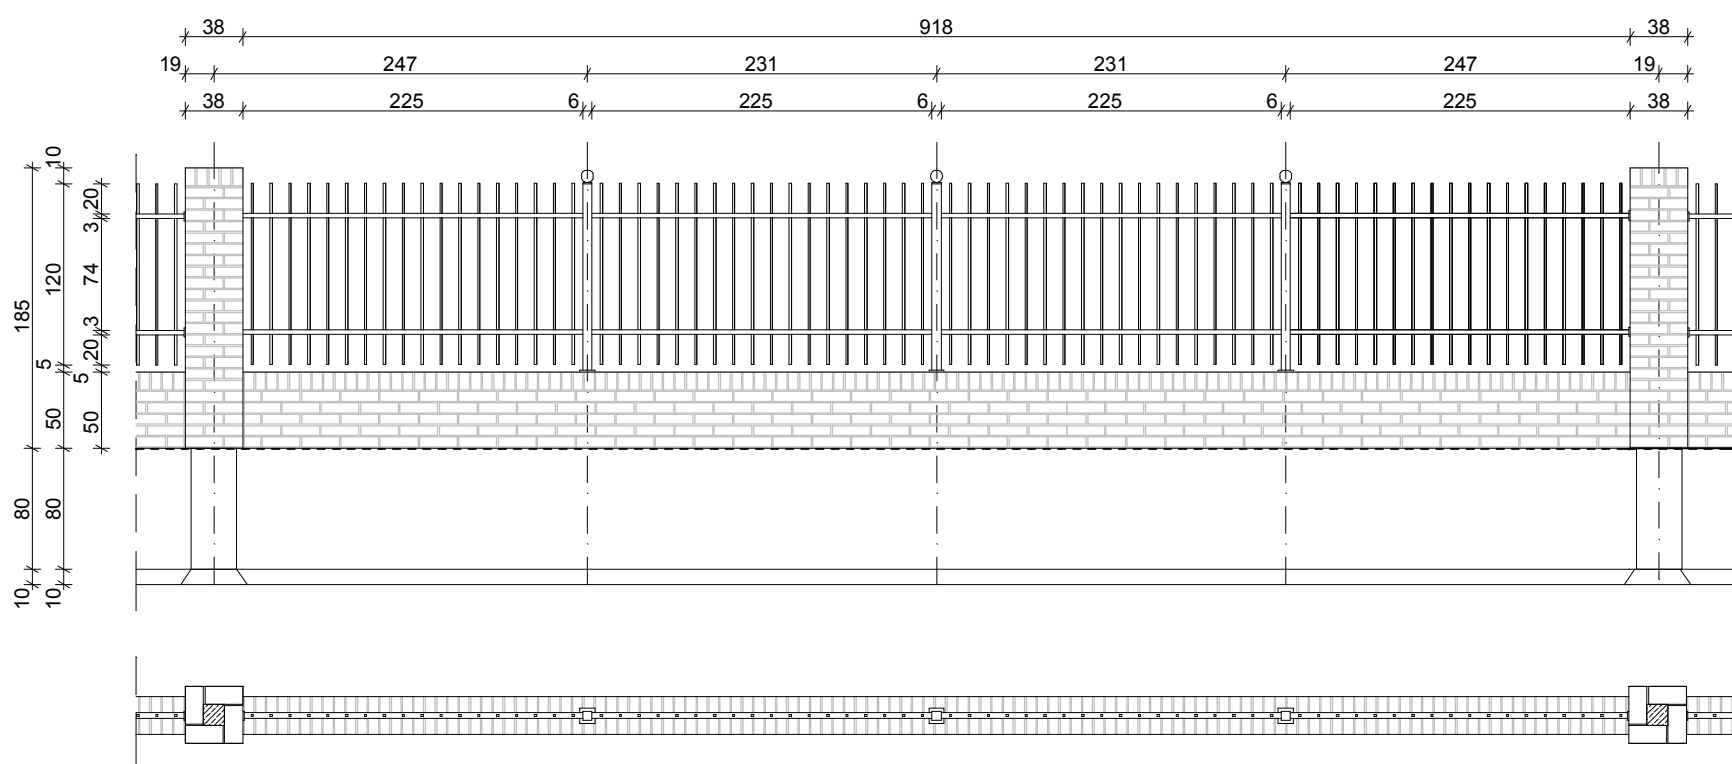

PRZĘSŁO P4A

PRACOWNIA PROJEKTOWA



ARKADA
 mgr inż. ANNA PATRYCJA FLICIŃSKA
 ul. MICKIEWICZA 127/2, 71-260 SZCZECIN
 tel./fax (091) 4314242

INWESTOR:
URZĄD MIASTA ŚWINOUCIE
 ul. Wojska Polskiego 1/5
 72-600 ŚWINOUCIE

NAZWA INWESTYCJI:
**BUDOWA
 OGRODZENIA**

ADRES INWESTYCJI:
**LICEUM OGÓLNOKSZTAŁCĄCE
 UL. NIEDZIAŁKOWSKIEGO 2
 ŚWINOUCIE
 DZIAŁKA NR 84 i 711
 OBRĘB 0006 ŚWINOUCIE**

TYTUŁ RYSUNKU:
PRZĘSŁO P4, P4A

PROJEKTANT:
 mgr inż. arch. Anna Flicińska
 nr upr.75/Sz/2001

WSPÓŁPRACA:
 mgr inż. arch. Monika Grudnicka

SPRAWDZIŁ:

STADIUM:
PBW

SKALA RYSUNKU:
1:50

NR RYSUNKU:
4.

DATA OPRACOWANIA:
GRUDZIEŃ 2012

WSZELKIE PRAWA ZASTRZEŻONE
 Kopiowanie, publikacje oraz wszelkie inne formy wykorzystania projektu bez zgody autora będą naruszeniem przepisów wynikających z Ustawy o Ochronie Praw Autorskich