

PRACOWNIA PROJEKTOWA



ARKADA

mgr inż. ANNA PATRYCJA FLICIŃSKA
ul. MICKIEWICZA 127/2, 71-260 SZCZECIN
tel./fax (091) 4314242

INWESTOR:

URZĄD MIASTA ŚWINOUEJŚCIE
ul. Wojska Polskiego 1/5
72-600 ŚWINOUEJŚCIE

NAZWA INWESTYCJI:

**BUDOWA
OGRODZENIA**

ADRES INWESTYCJI:

LICEUM OGÓLNOKSZTAŁCĄCE
UL. NIEDZIAŁKOWSKIEGO 2
ŚWINOUEJŚCIE
DZIAŁKA NR 84 i 711
OBRĘB 0006 ŚWINOUEJŚCIE

TYTUŁ RYSUNKU:

PRZĘSŁO P4B, P6

PROJEKTANT:

mgr inż. arch. Anna Flicińska
nr upr.75/Sz/2001

WSPÓŁPRACA:

mgr inż. arch. Monika Grudnicka

SPRAWDZIŁ:

STADIUM:

PBW

SKALA RYSUNKU:

1:50


DATA OPRACOWANIA:

GRUDZIEŃ 2012


NR RYSUNKU:

5.

WSZELKIE PRAWA ZASTRZEŻONE
Koplowanie, publikacje oraz wszelkie inne formy wykorzystania projektu
bez zgody autora będą naruszeniem przepisów wynikających
z Ustawy o Ochronie Praw Autorskich

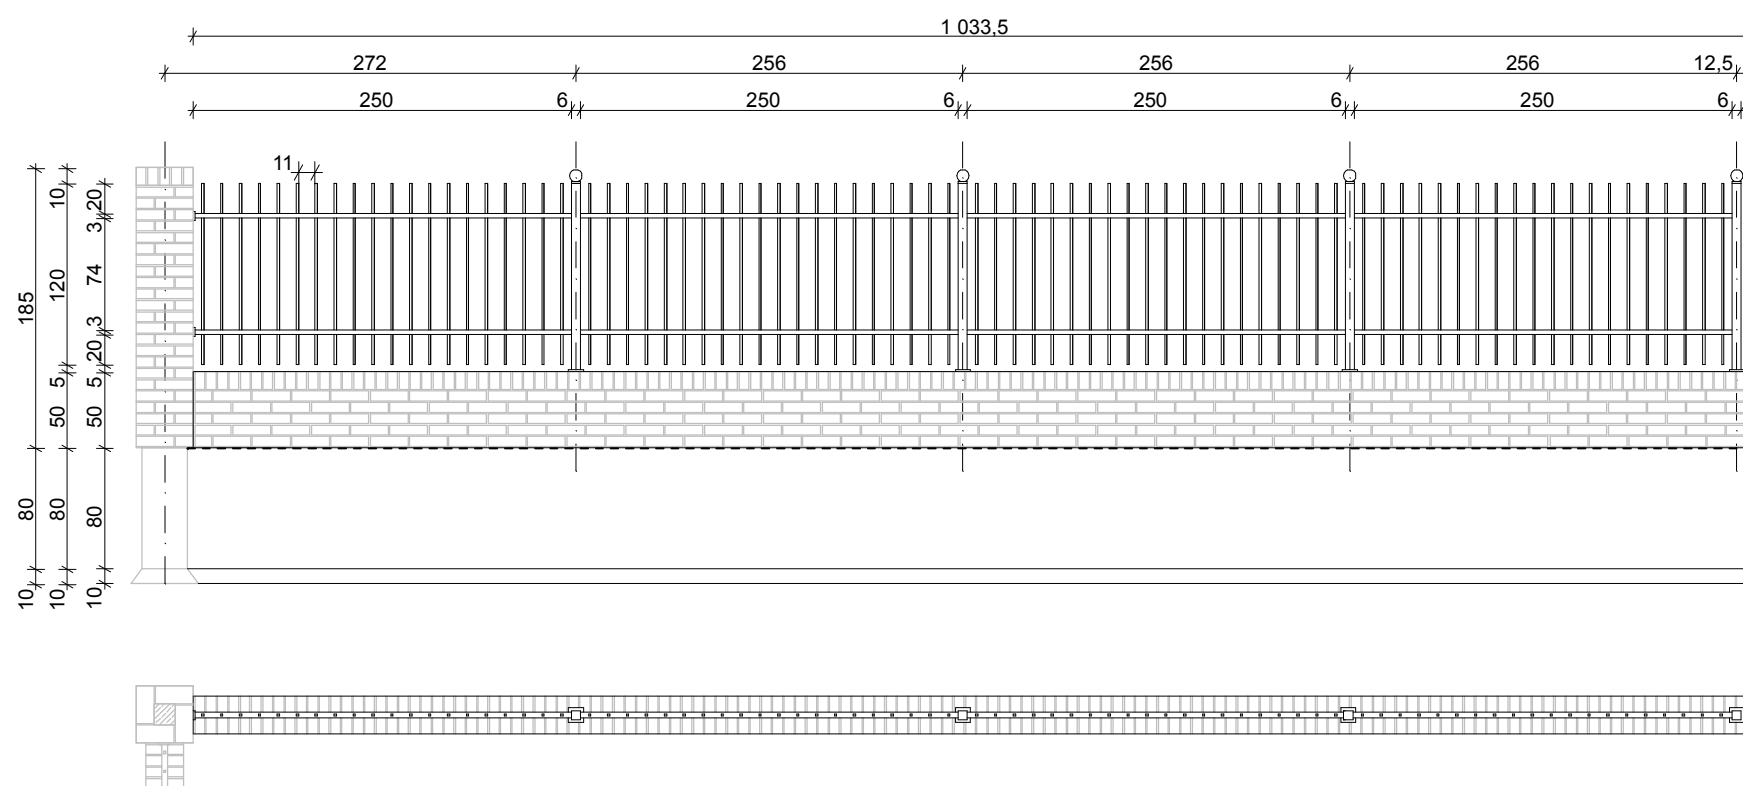

PRZĘSŁO P4B

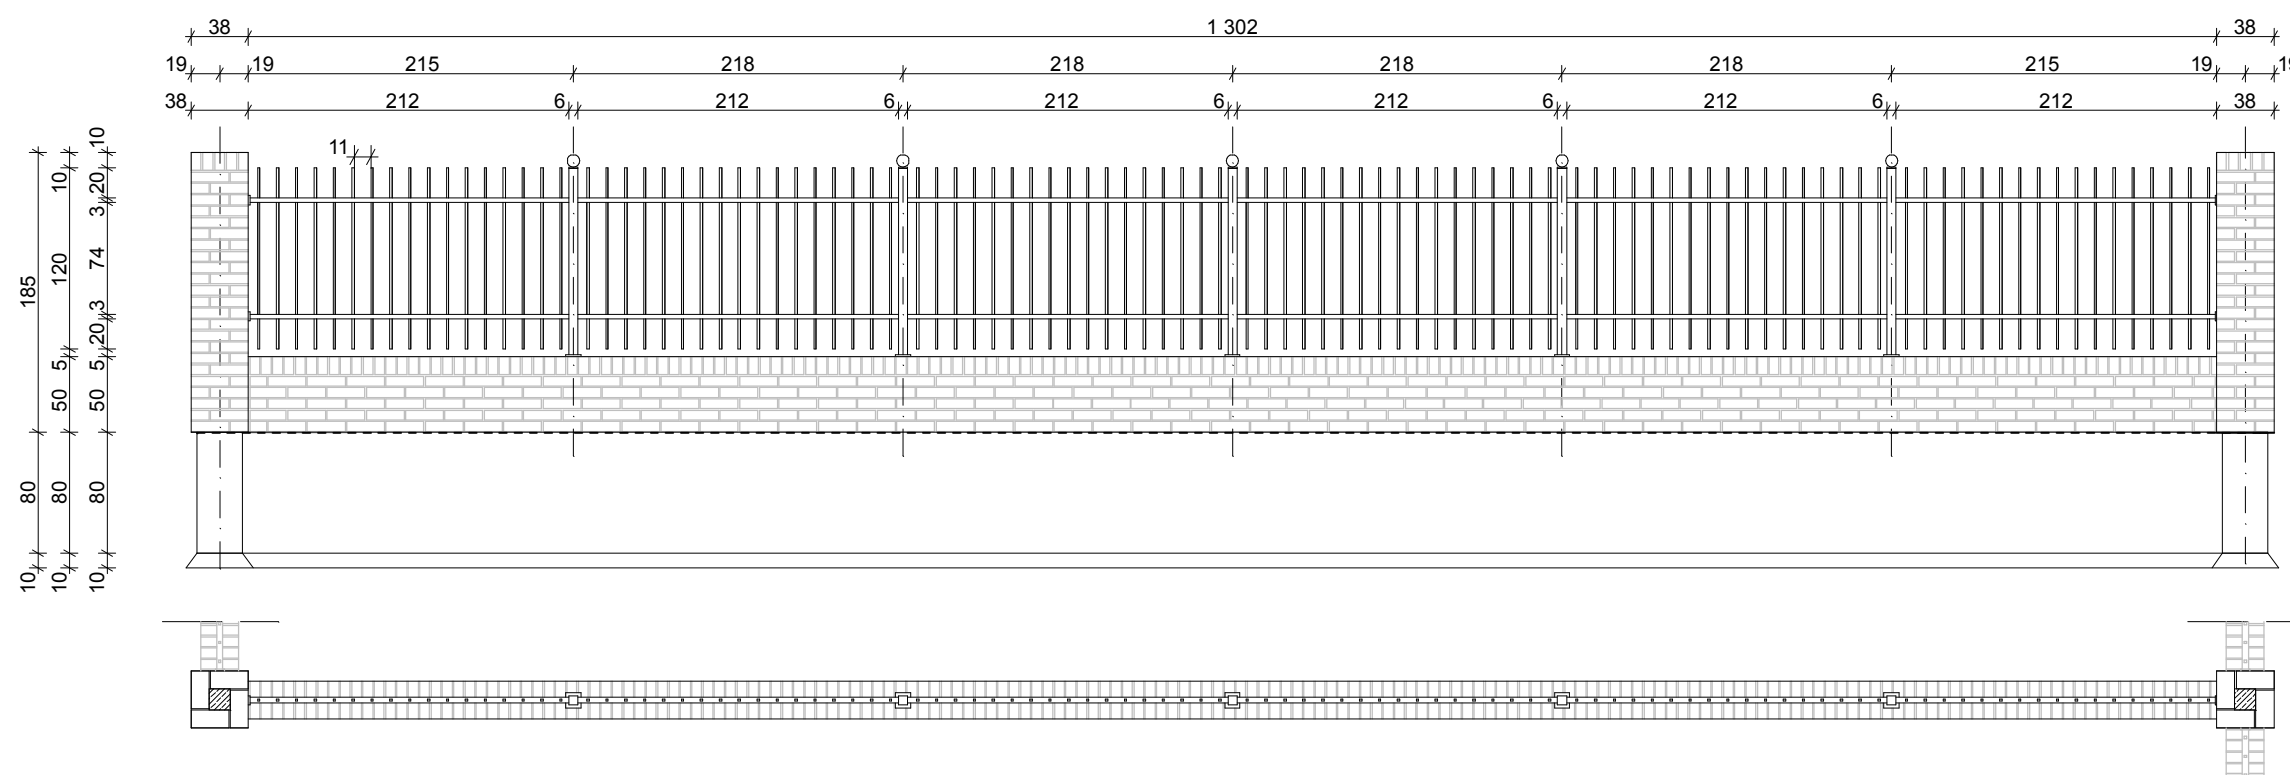

PRZĘSŁO P6