


SCHEMAT PODZIAŁU NA SEKTORY

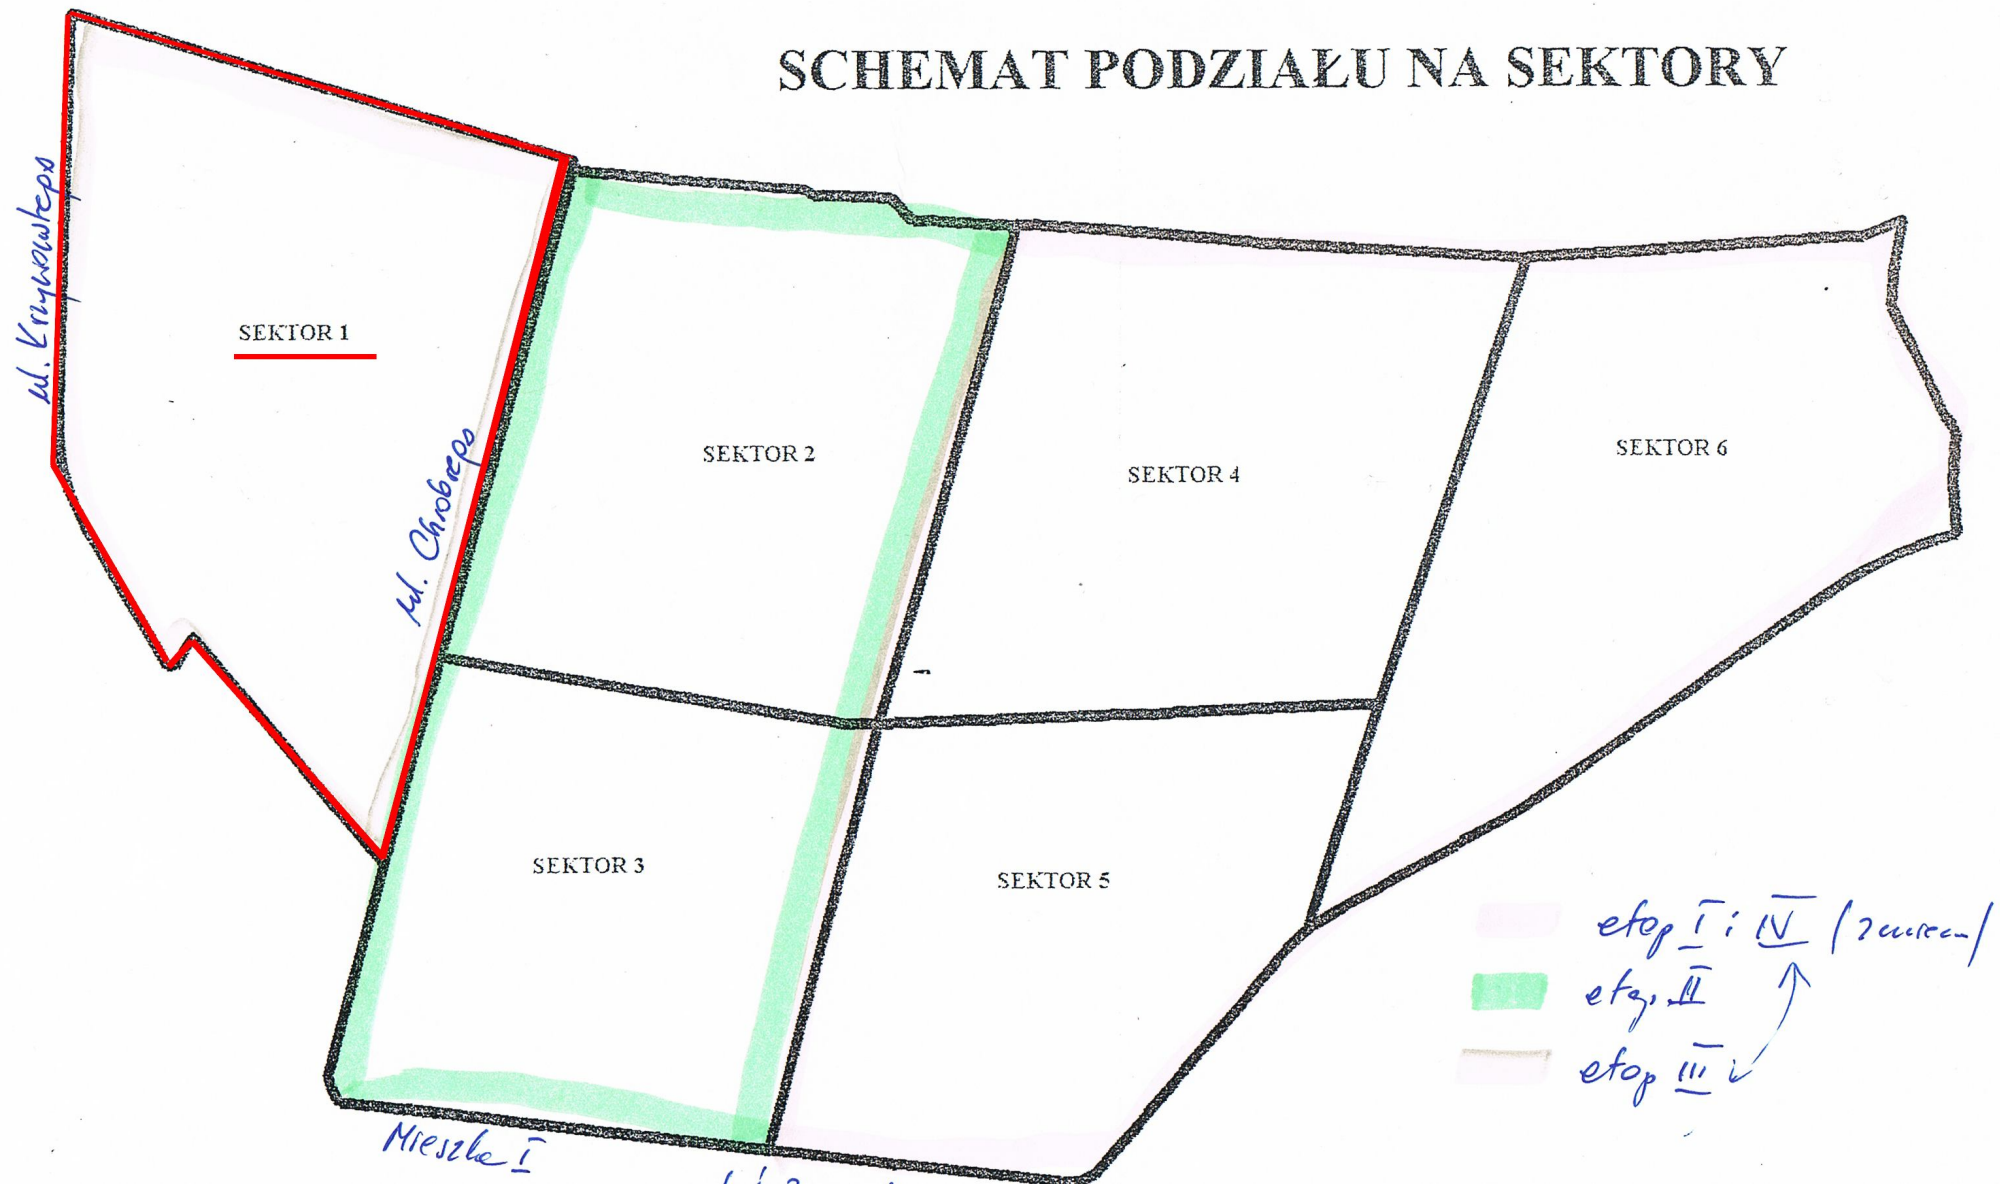

ul. Krywanowska

SEKTOR 1

ul. Chrobrego

SEKTOR 2

SEKTOR 4

SEKTOR 6

SEKTOR 3

SEKTOR 5

Mieszka I

etap I i IV (zaczęty)
etap II
etap III