


CMENTARZ KOMUNALNY  
 ŚWINIUJŚCIE - PRZYTÓR  
 (mapa wymiarów i usytuowania ogrodzenia)

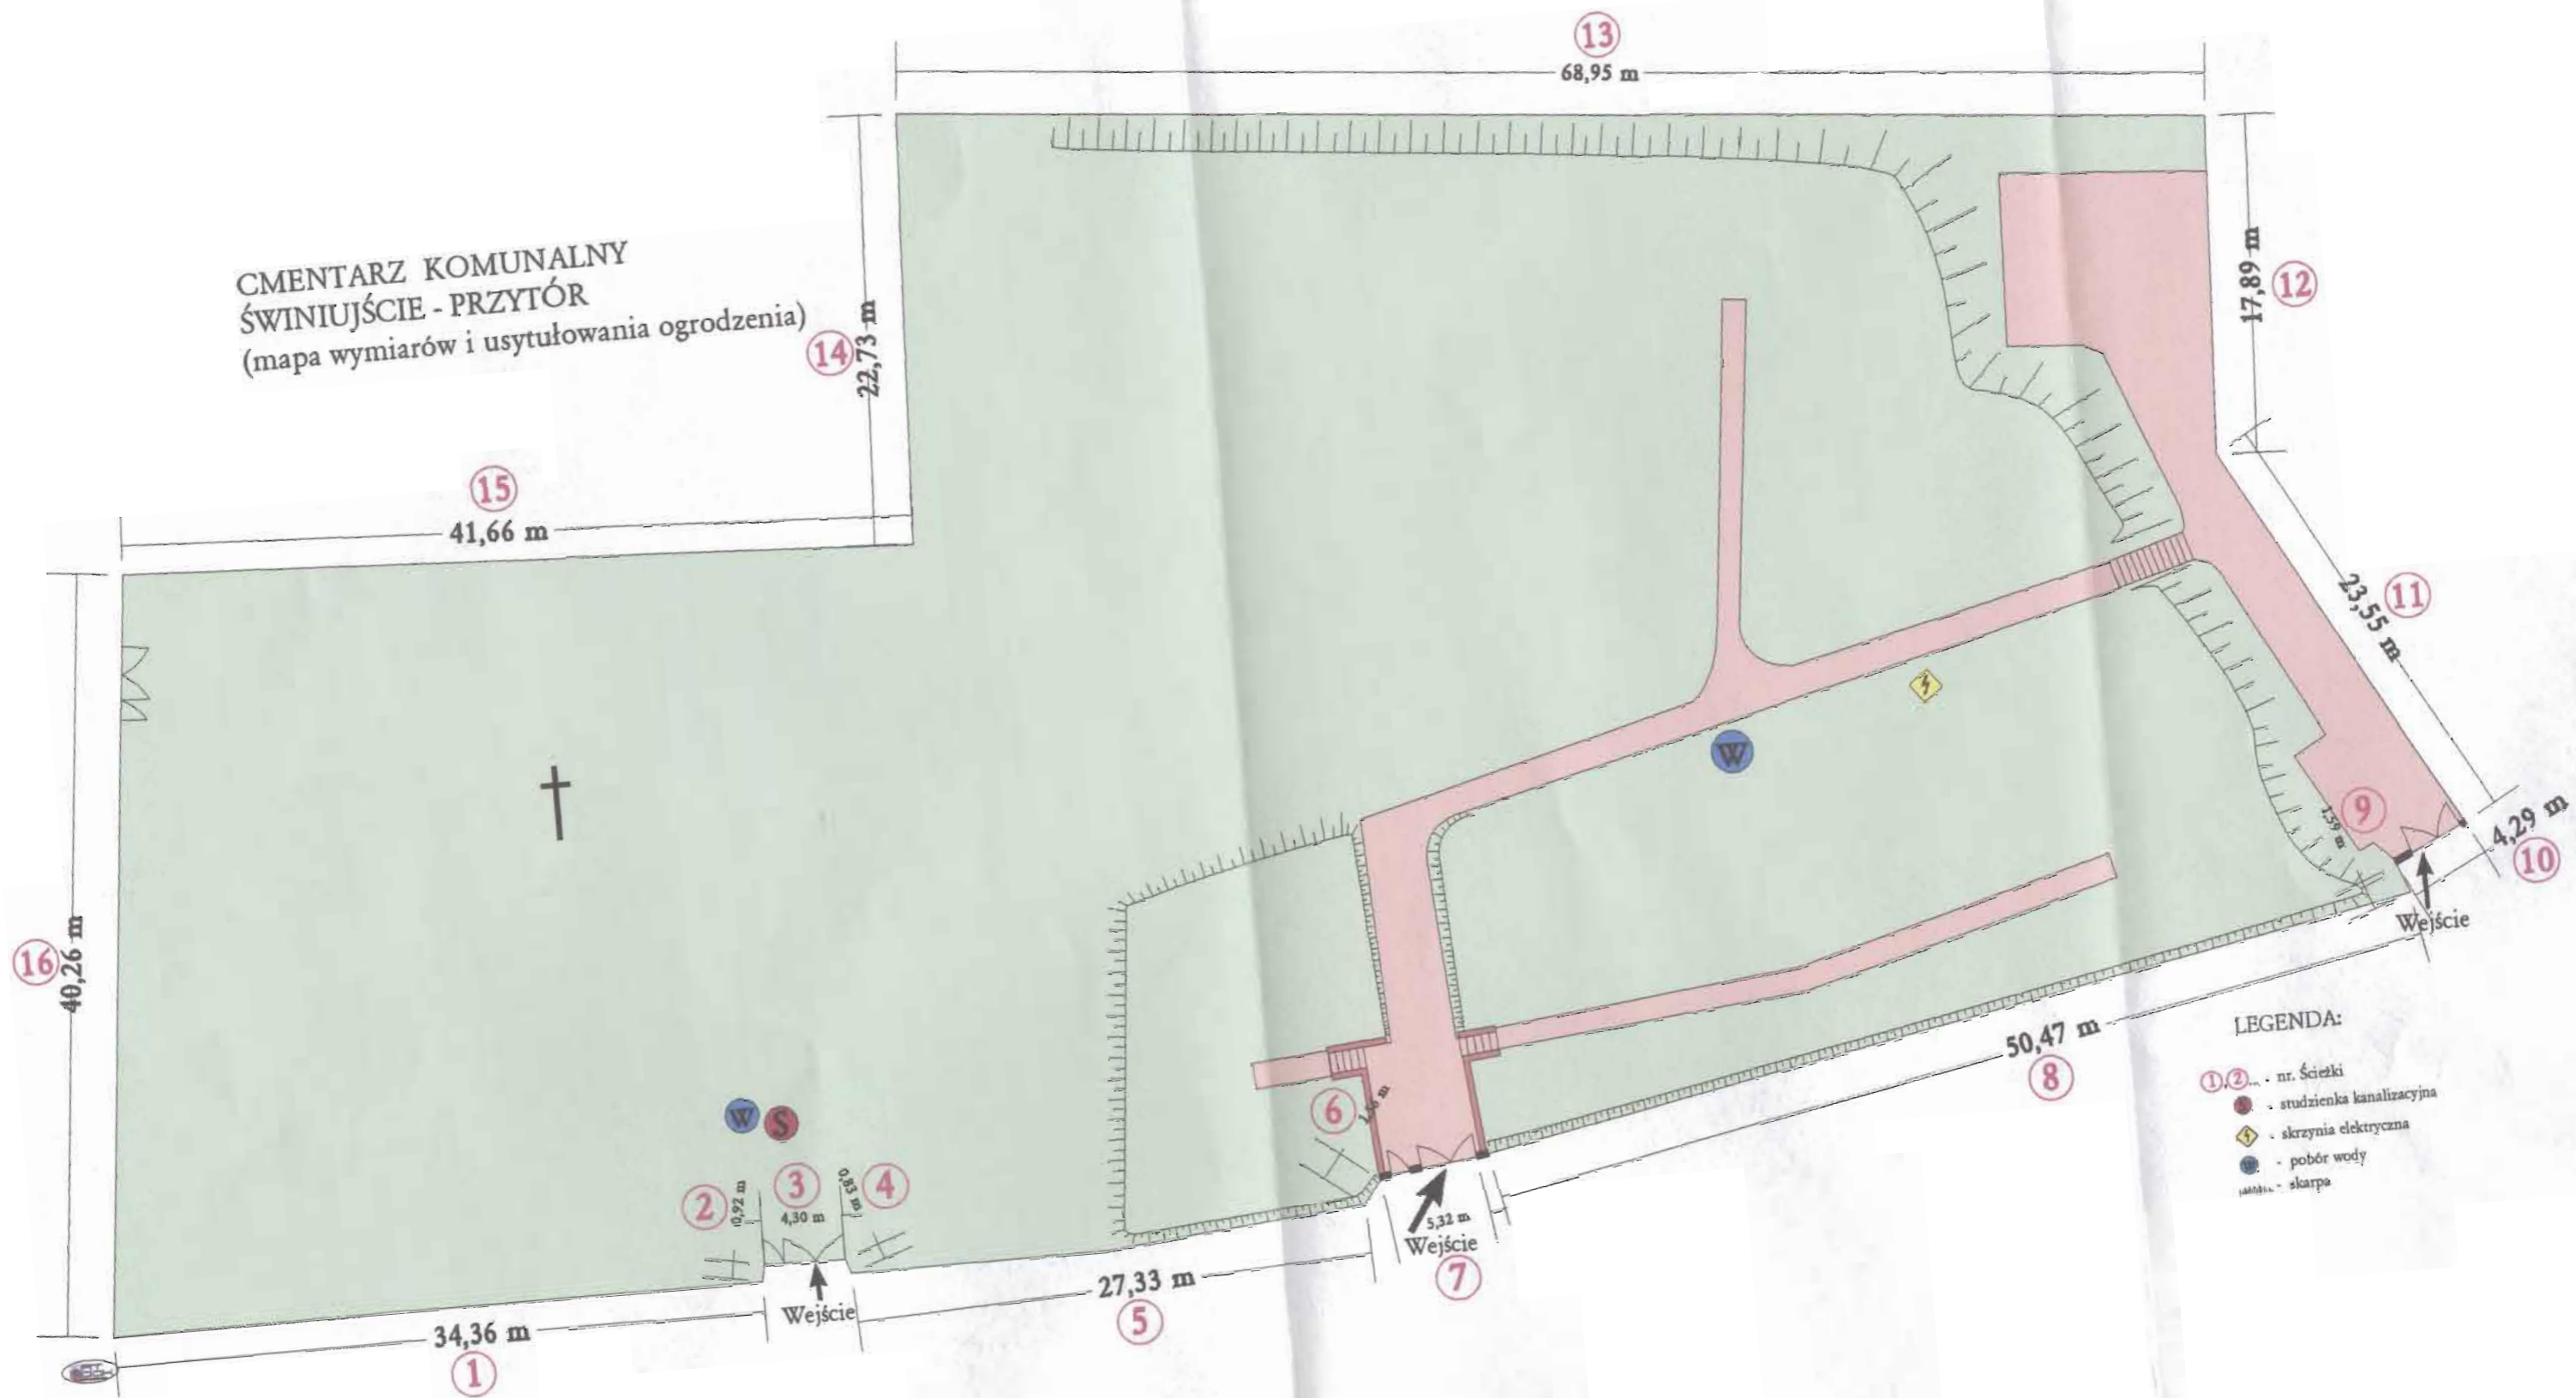

- LEGENDA:
- ①, ②... - nr. ścieżki
  - - studzienka kanalizacyjna
  - ⚡ - skrzynia elektryczna
  - W - pobór wody
  - - skarpa