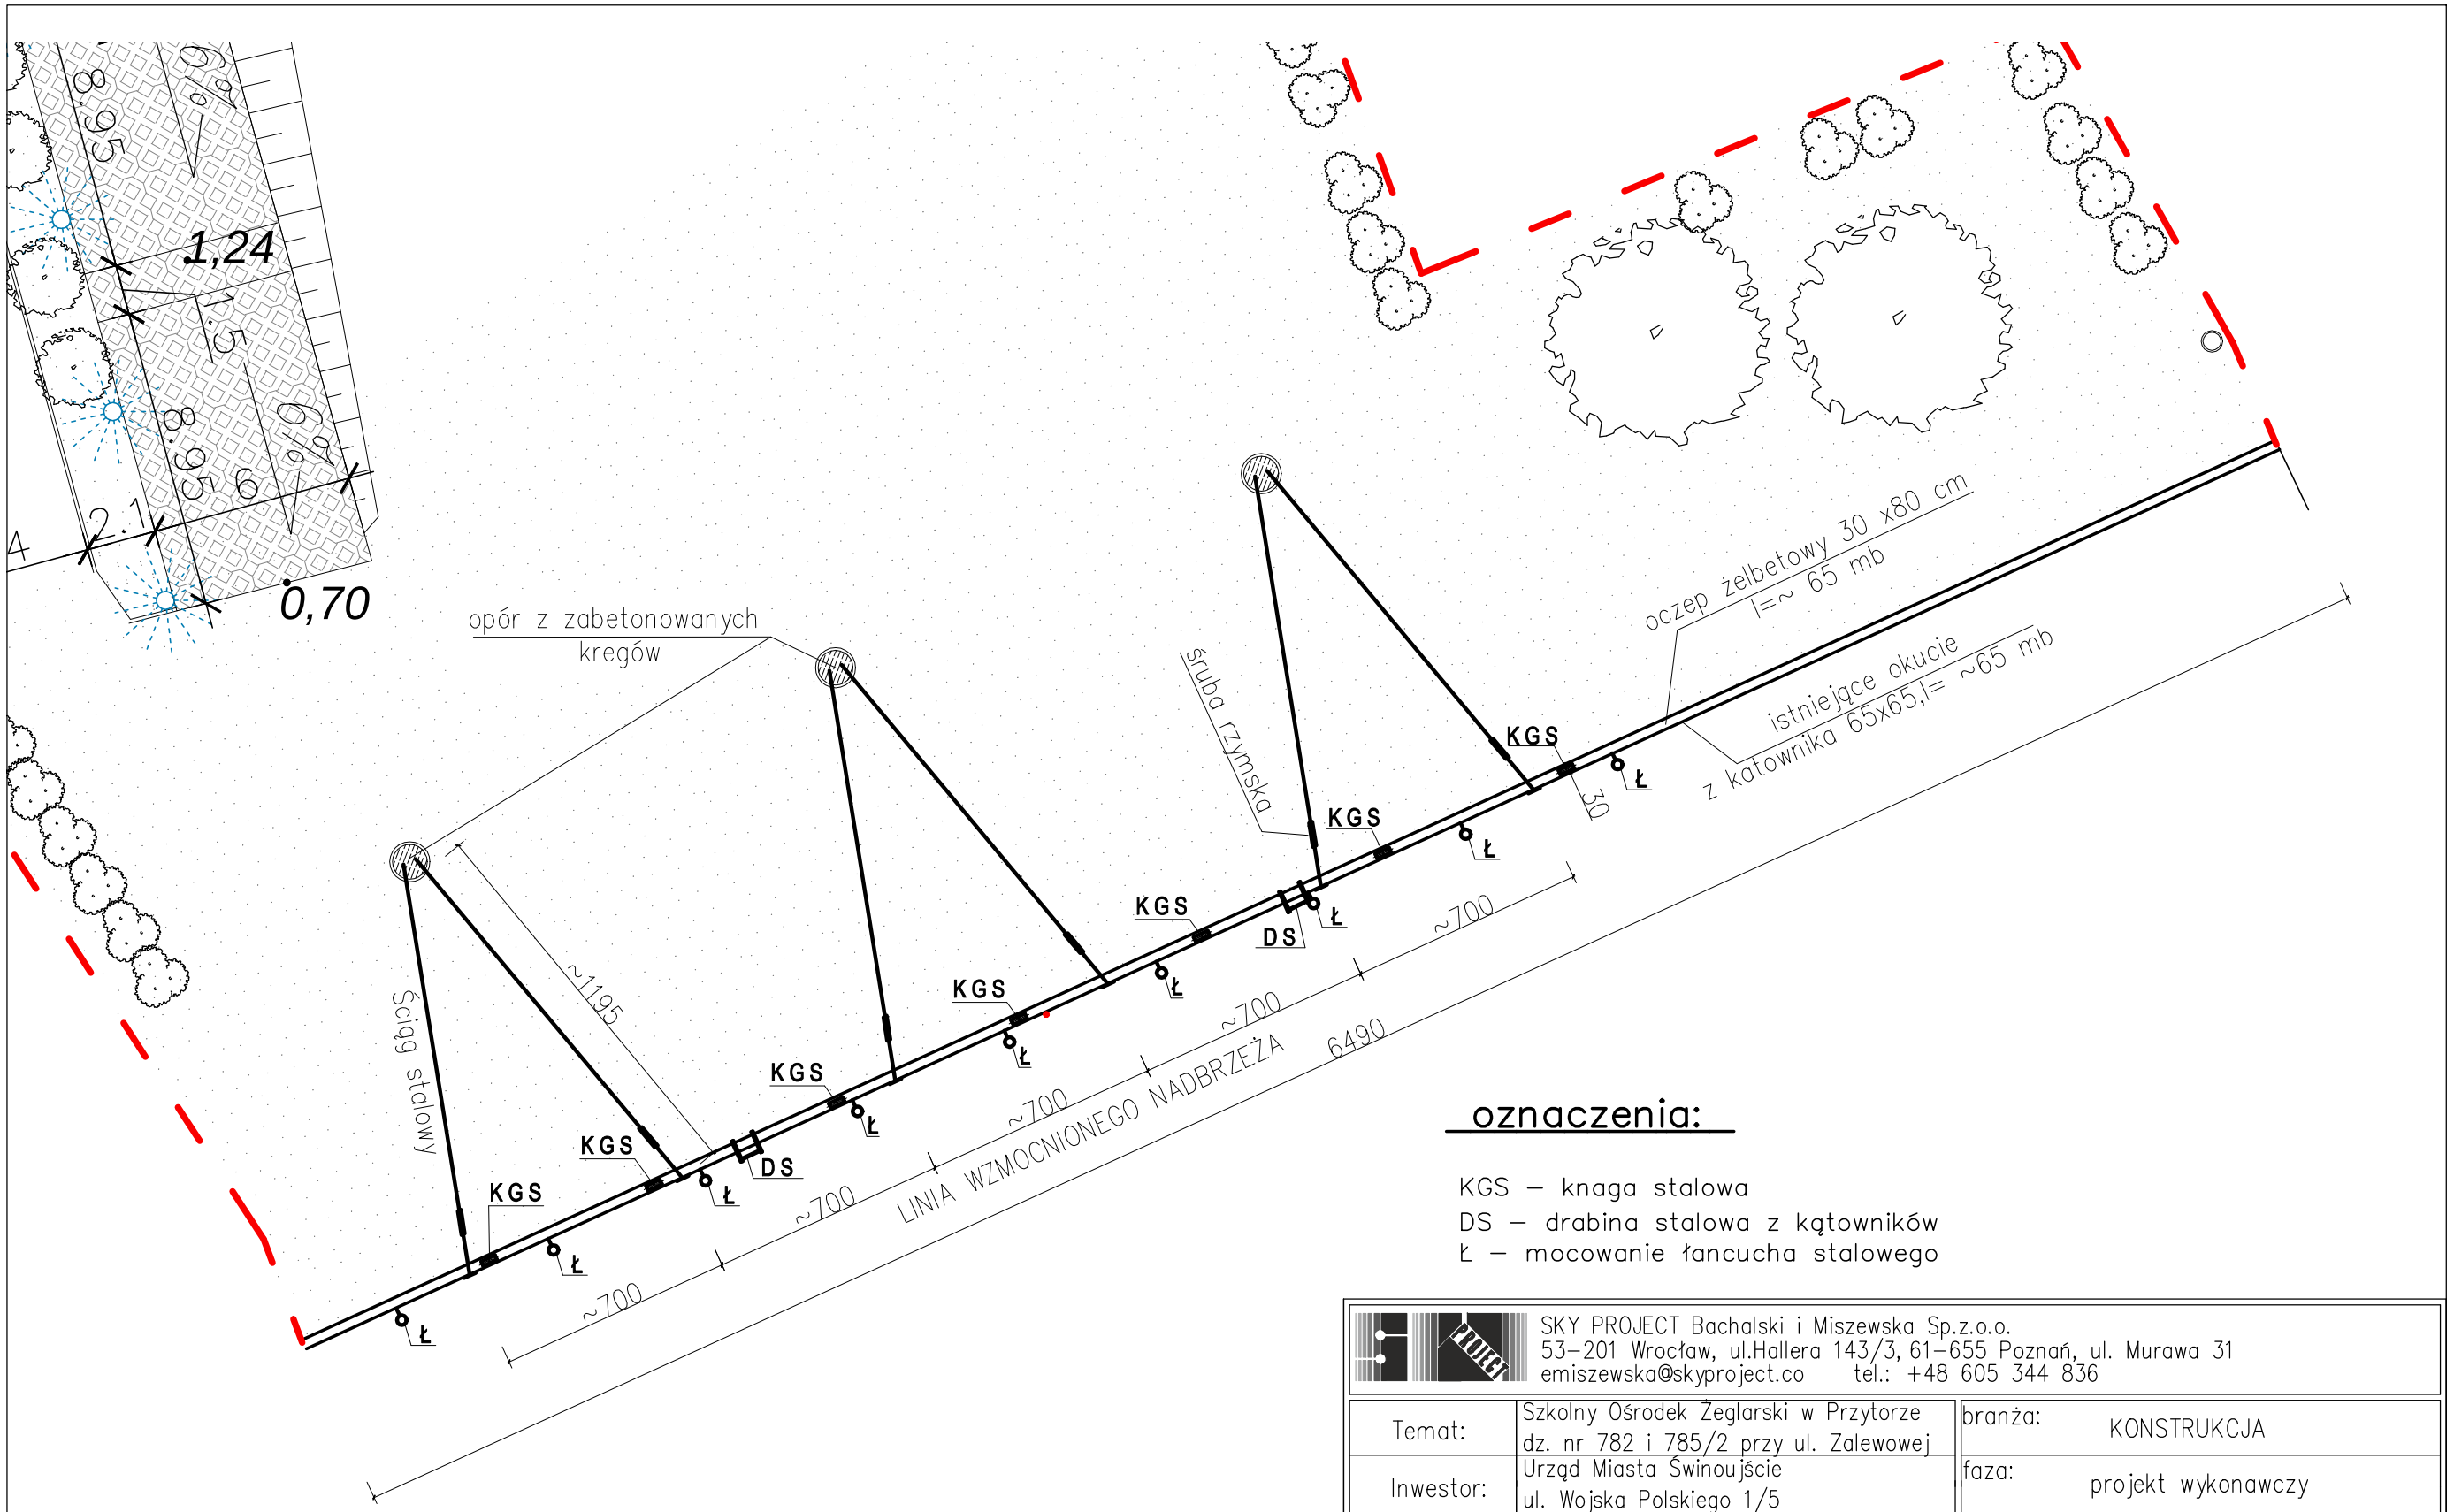

oznaczenia:

KGS – knaga stalowa
DS – drabina stalowa z kątowników
Ł – mocowanie łancucha stalowego

SKY PROJECT Bachalski i Miszewska Sp.z.o.o.
53–201 Wrocław, ul.Hallera 143/3, 61–655 Poznań, ul. Murawa 31
emiszewska@skyproject.co tel.: +48 605 344 836

Temat:	Szkolny Ośrodek Żeglarski w Przytorze dz. nr 782 i 785/2 przy ul. Zalewowej	branża: KONSTRUKCJA		
Inwestor:	Urząd Miasta Świnoujście ul. Wojska Polskiego 1/5	faza: projekt wykonawczy		
Projektant:	mgr inż. Anna Mazij–Chachulska nr upr. 342/85/UW w specjalności konstrukcyjno–budowlanej			
Sprawdzający:	mgr inż. Małgorzata Mazij nr upr. 8/DOŚ/09 w specjalności konstrukcyjno–budowlanej			
Asystenci projektanta:		Numer rys.:	Skala:	Data:
		K_23	1:200	28.09.2012
Rysunek:	WYTYCZNE REMONTU NABRZEŻA			