




WIDOK ŚCIANY NR 4

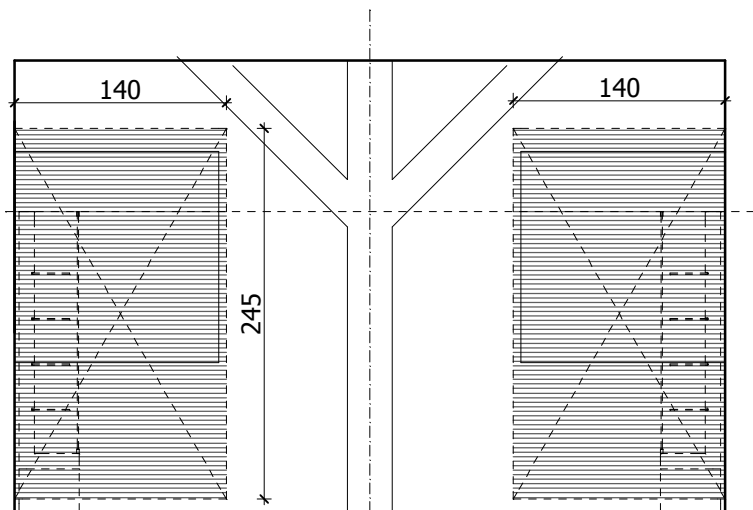

WIDOK ŚCIANY NR 1

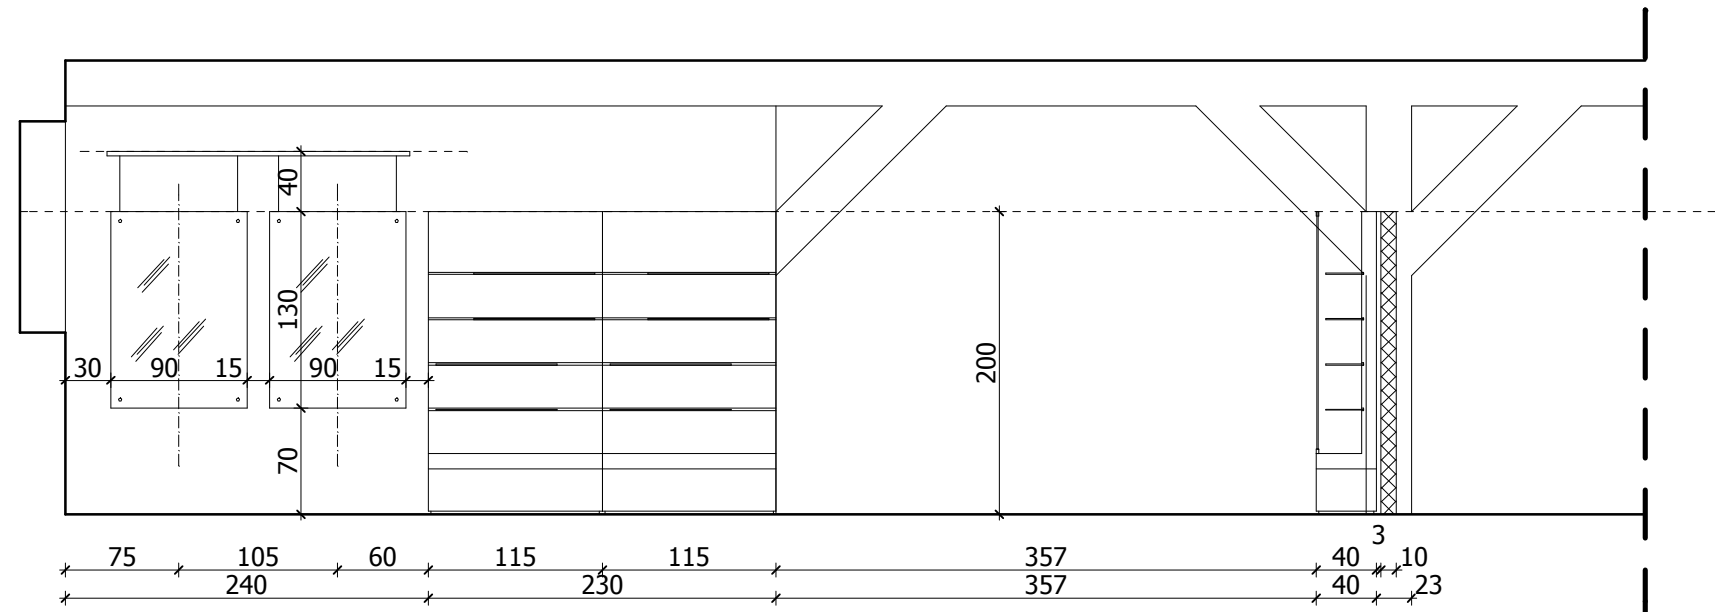

WIDOK ŚCIANY NR 2

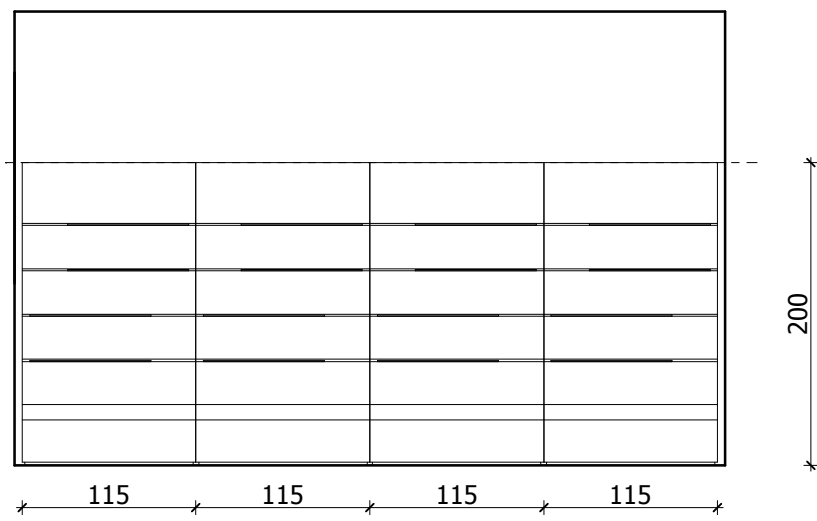

WIDOK ŚCIANY NR 3

| | | | |
|--|---|-------------------|------------|
| Tytuł rysunku | | | |
| ROZWINIĘCIA ŚCIAN | | | |
| Nazwa i adres inwestycji: | Projektant: | Skala rysunku | Nr rysunku |
| ARANŻACJA SALI WYSTAW CZASOWYCH Muzeum Rybołówstwa Morskiego w Świnoujściu 72-600 Plac Rybaka 1 | mgr inż. arch. Tomasz Kruszelnicki upr. proj. nr 8/ZPOIA/OKK/2007 | 1 : 50 | A4 |
| | Podpis: | Data opracowania: | |
| | | III 2014 | |