




WIDOK PRZÓD

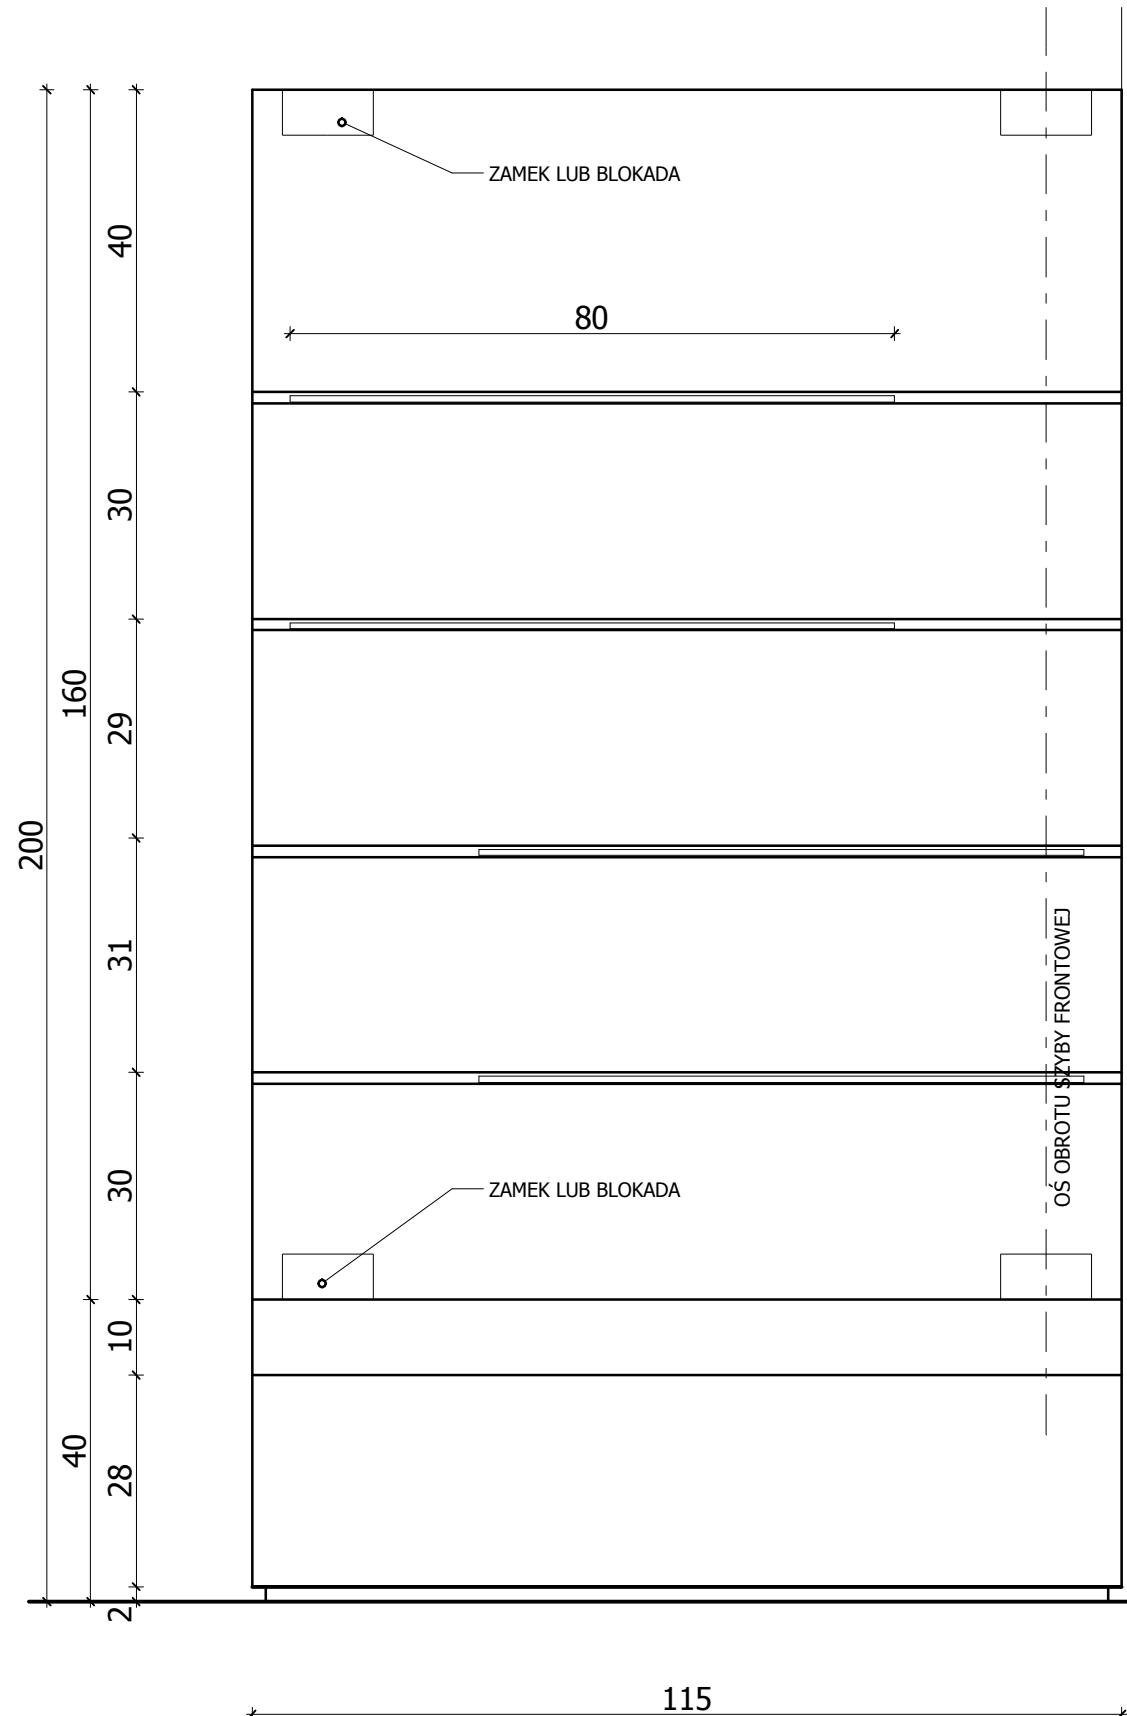


WIDOK BOK

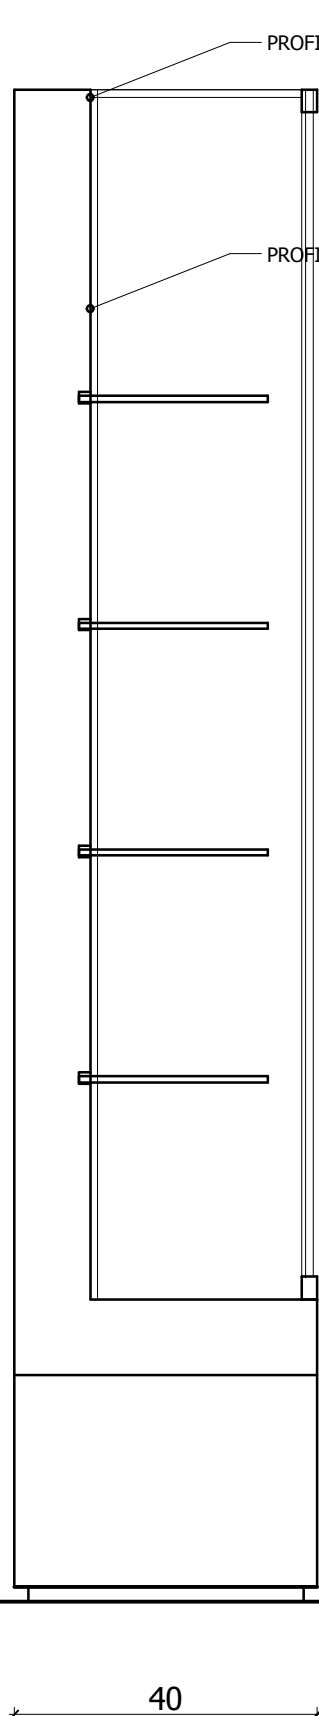

PRZEKRÓJ POPRZECZNY

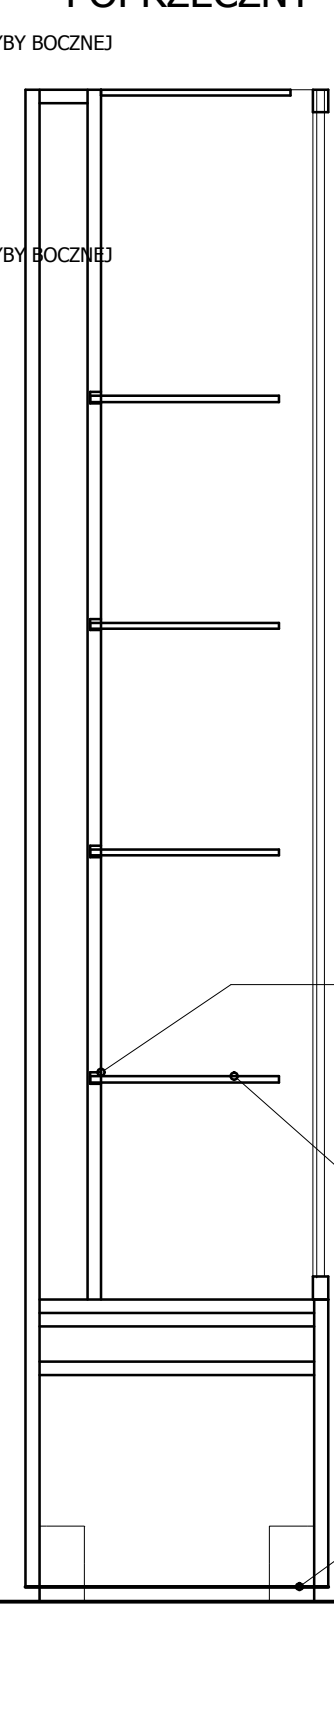

WIDOK

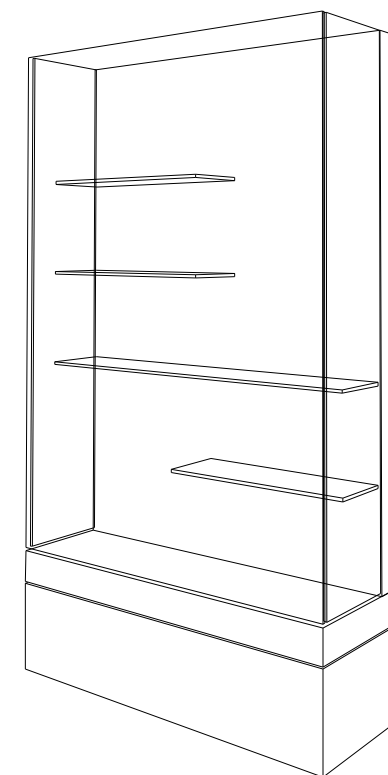

Tytuł rysunku			
GABLOTA TYP 1			
Nazwa i adres inwestycji:	Projektant:	Skala rysunku	Nr rysunku
ARANŻACJA SALI WYSTAW CZASOWYCH Muzeum Rybołówstwa Morskiego w Świnoujściu 72-600 Plac Rybaka 1	mgr inż. arch. Tomasz Kruszelnicki upr. proj. nr 8/ZPOIA/OKK/2007	1 : 10	A5
	Podpis:	Data opracowania:	
		III 2014	