


WIDOK

PRZEKRÓJ

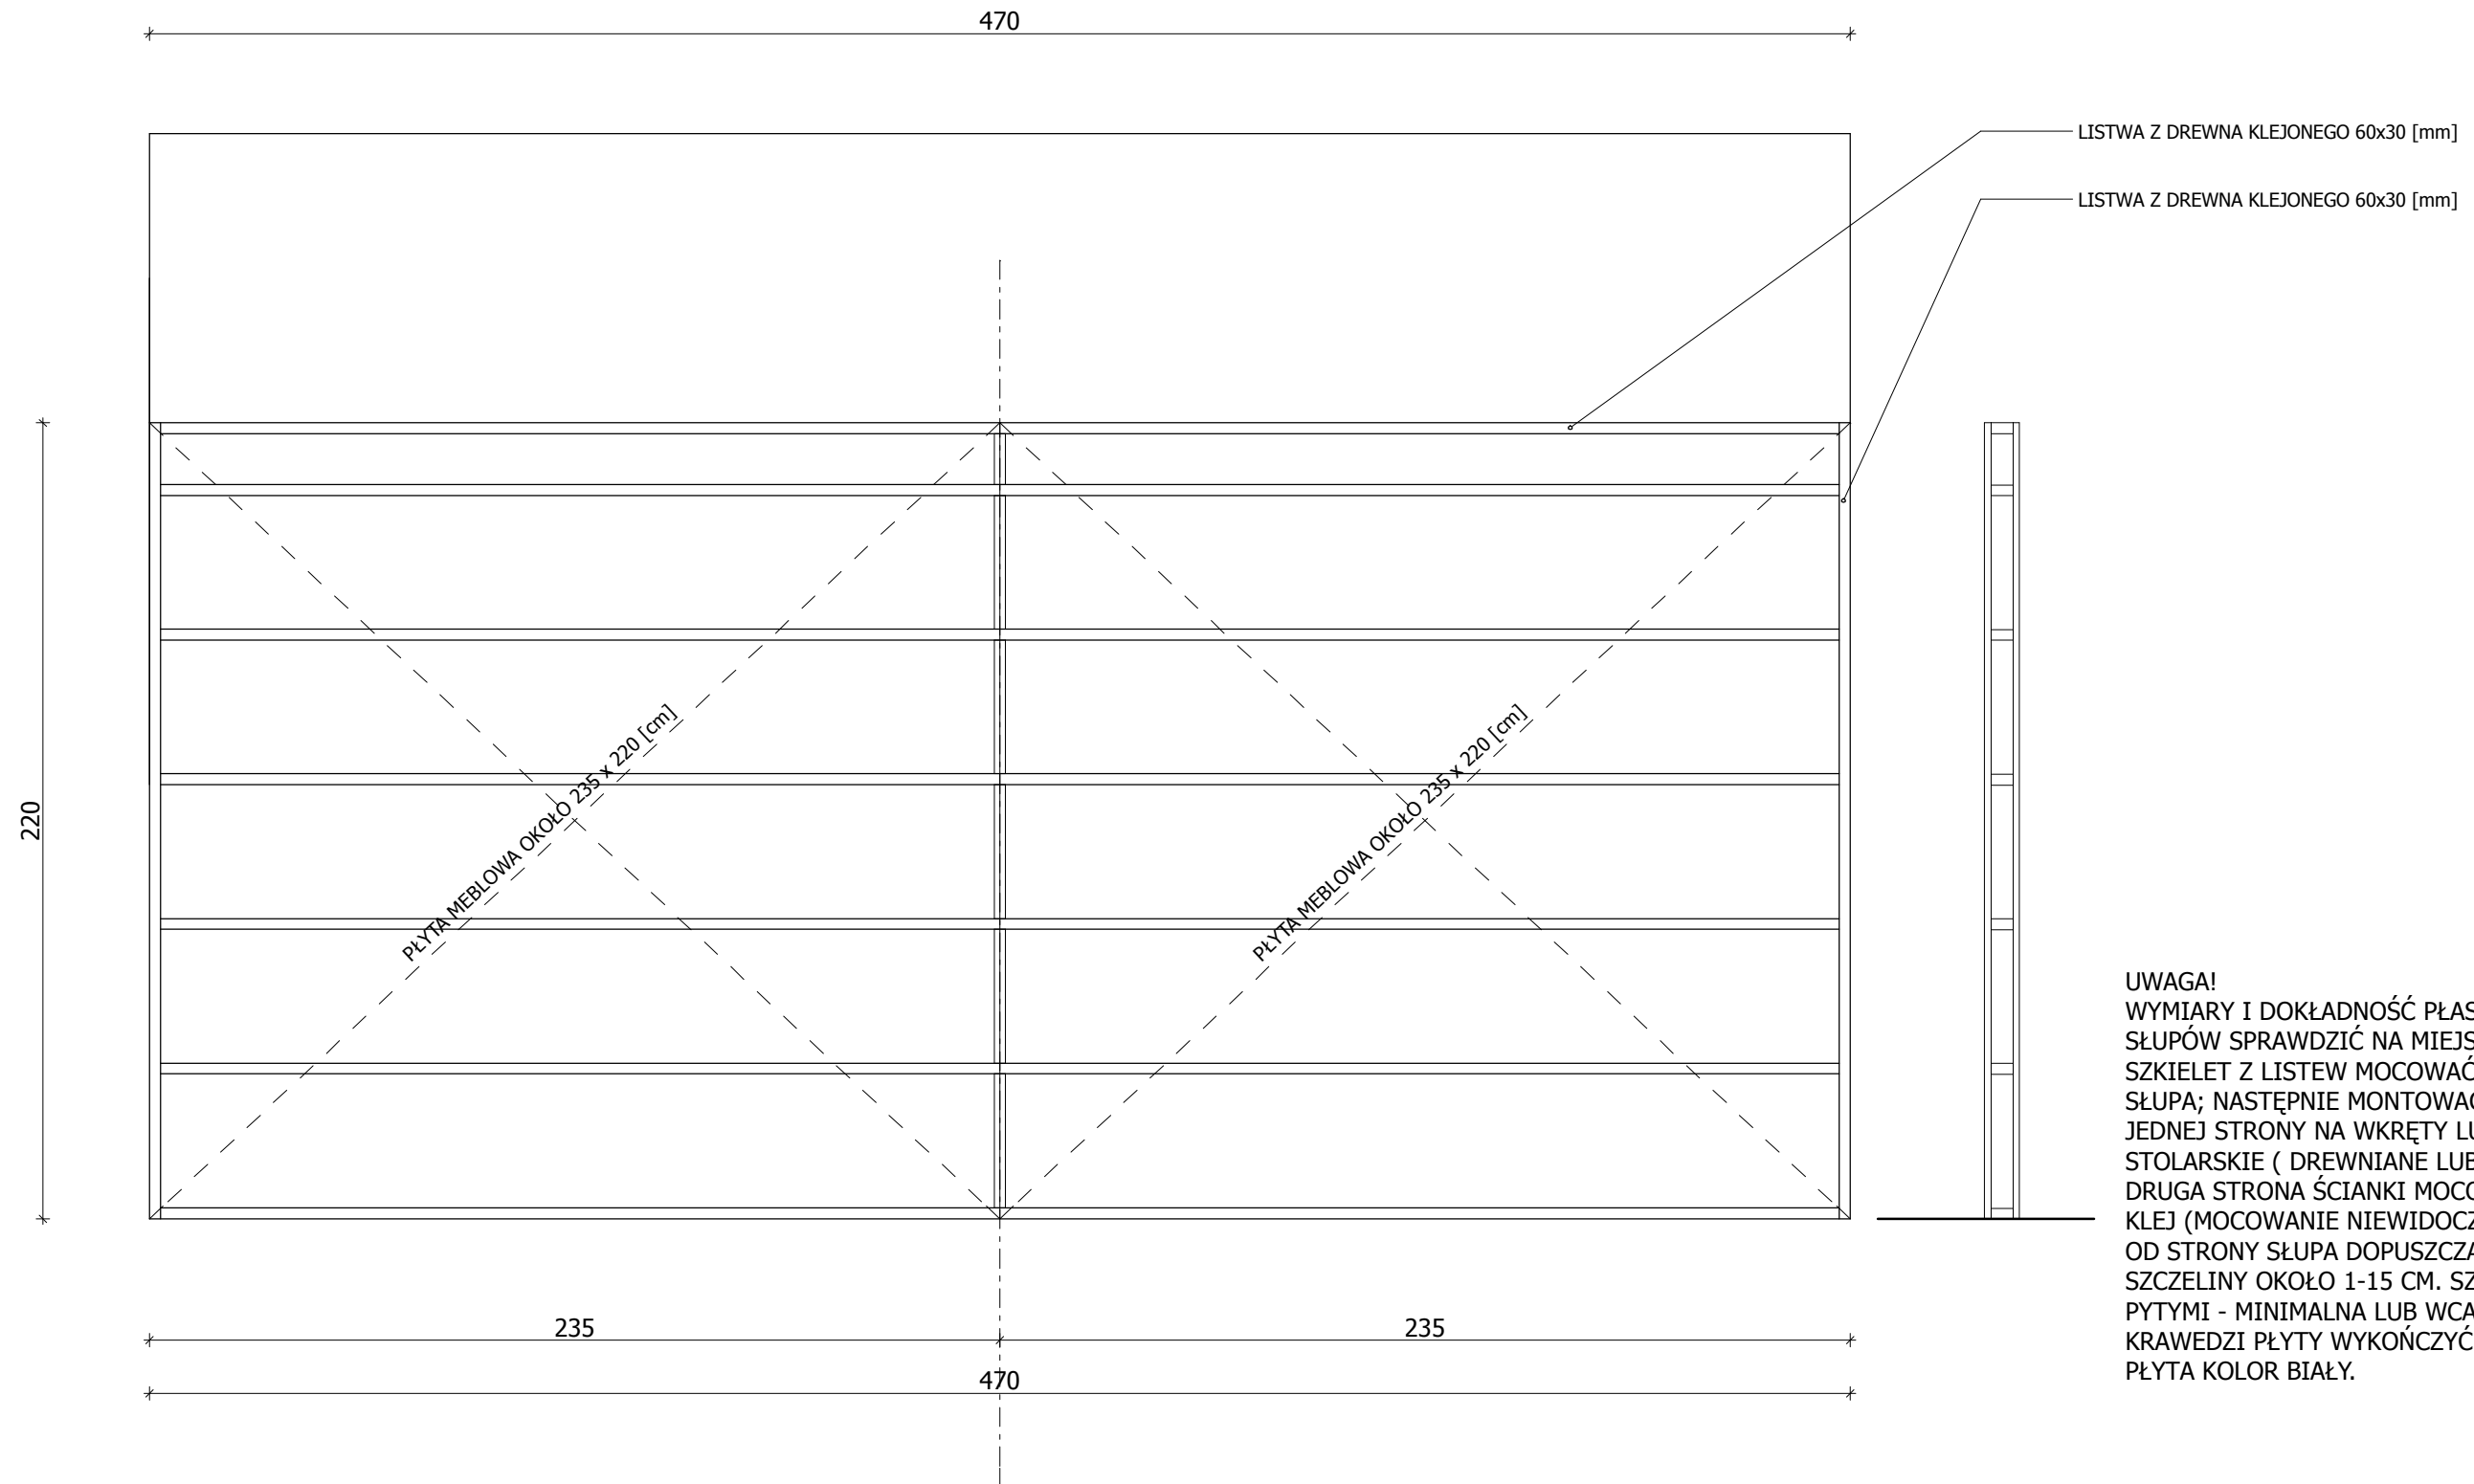

UWAGA!
 WYMIARY I DOKŁADNOŚĆ PŁASZCZYZN BOCZNYCH SŁUPÓW SPRAWDZIĆ NA MIEJSCU.
 SZKIELET Z LISTEW MOCOWAĆ DO ŚCIAN BOCZNYCH SŁUPA; NASTĘPNIE MONTOWAĆ PŁYTY POSZYCIA Z JEDNEJ STRONY NA WKRETY LUB ŁĄCZNIKI STOLARSKIE (DREWNIANE LUB STALOWE). DRUGA STRONA ŚCIANKI MOCOWANA NA KOŁKI I KLEJ (MOCOWANIE NIEWIDOCZNE). OD STRONY SŁUPA DOPUSZCZA SIĘ POZOSTAWIENIE SZCZELINY OKOŁO 1-15 CM. SZCZELINA POMIĘDZY PYTYMI - MINIMALNA LUB WCAŁE. KRAWĘDZI PŁYTY WYKOŃCZYĆ OKLEINA PŁYTA KOLOR BIAŁY.

Tytuł rysunku			
ŚCIANKA			
Nazwa i adres inwestycji:	Projektant:	Skala rysunku	Nr rysunku
ARANŻACJA SALI WYSTAW CZASOWYCH Muzeum Rybołówstwa Morskiego w Świnoujściu 72-600 Plac Rybaka 1	mgr inż. arch. Tomasz Kruszelnicki upr. proj. nr 8/ZPOIA/OKK/2007	1 : 20	A9
	Podpis:		