

Świnoujście, dnia 09.06.2014 r.

Znak sprawy: WUA.6721.11.2014.JD

Wg rozdzielnika

ZAPYTANIE OFERTOWE

1. Zamawiający: **Gmina Miasto Świnoujście**
Komórka organizacyjna: Wydział Urbanistyki i Architektury (WUA)
2. Dane do kontaktu:
Joanna Dąbrowska, główny specjalista WUA, tel.: 91 327 86 13
e-mail: jdabrowska.um.swinoujście.pl

zaprasza na złożenie ofert na:

wykonanie usługi geodezyjnej polegającej na opracowaniu materiałów geodezyjnych dla potrzeb sporządzenia zmiany miejscowego planu zagospodarowania przestrzennego miasta Świnoujście – jednostka Obszarowa VI, w rejonie ul. 1 Maja.

3. Szczegółowy opis przedmiotu zamówienia
Wycena powinna obejmować sporządzenie wtórnika mapy sytuacyjno-wysokościowej w skali 1:1000. Materiały geodezyjne należy dostarczyć w następującej postaci:
 - a) informatycznej kopii mapy (wtórnik rastrowy, format pdf, jpg, tiff) wraz z kartą rejestracyjną - cel projektowy: miejscowy plan zagospodarowania przestrzennego;
 - b) wydruk mapy w skali 1:1000 – 2 szt.;
 - c) mapy ewidencyjnej w postaci wektorowej (w wersji umożliwiającej czytanie w programie MapInfo, format dwg i dxf).

Zakres aktualizacji wtórnika obejmuje obszar opracowania zmiany planu, który określony został w Uchwale Nr LIII/419/2014 Rady Miasta Świnoujście z dnia 24 kwietnia 2014 r., powiększony o przyległe tereny, zgodnie z załącznikiem graficznym do zapytania ofertowego.

4. Data realizacji zamówienia: **30 dni od dnia następnego po podpisaniu umowy.**
5. Okres gwarancji: nie dotyczy
6. Miejsce i termin założenia oferty:
Urząd Miasta Świnoujście, Stanowisko Obsługi Interesantów, ul. Wojska Polskiego 1/5, 72-600 Świnoujście, do godz. 14.00 w dniu 20.06.2014 r.
7. Termin otwarcia ofert: **23.06.2014 r. godz. 14.00 w WUA**
8. Warunki płatności: **21 dni od daty otrzymania faktury.**
9. Sposób przygotowania oferty: ofertę należy sporządzić w języku polskim na załączonym formularzu oferty cenowej.

**UCHWAŁA NR LIII/419/2014
RADY MIASTA ŚWINOUJŚCIE
z dnia 24 kwietnia 2014 r.**

w sprawie przystąpienia do sporządzenia zmiany miejscowego planu zagospodarowania przestrzennego miasta Świnoujście dla Obszaru VI - Karsibór w rejonie ul. 1 Maja

Na podstawie art. 14 ust. 1 ustawy z dnia 27 marca 2003 r. o planowaniu i zagospodarowaniu przestrzennym (Dz. U. z 2012 r., poz. 647, zm. Dz. U. z 2012 r., poz. 951 i poz. 1445 oraz Dz. U. z 2013 r., poz. 21, poz. 405 i poz. 1238), **Rada Miasta Świnoujście uchwala, co następuje:**

§ 1.1. Przystępuje się do sporządzenia zmiany miejscowego planu zagospodarowania przestrzennego miasta Świnoujście dla Obszaru VI – Karsibór, dla terenu położonego w rejonie ul. 1 Maja na działkach nr 233/1, 234/1, 235/1 i na części działek: 232, 236, 237, 238/1 (obręb 0015).

2. Granice obszaru objętego opracowaniem zmiany planu przedstawia załącznik graficzny do niniejszej uchwały.

3. Przedmiotem zmiany miejscowego planu jest wskazanie terenów dla potrzeb gospodarki rybackiej, agroturystyki, sportów i turystyki wodnej oraz różnorodnych usług towarzyszących wyżej wymienionym funkcjom.


§ 2. Wykonanie uchwały powierza się Prezydentowi Miasta Świnoujście.


§ 3. Uchwała wchodzi w życie z dniem podjęcia.

Przewodniczący Rady Miasta

Paweł Sujka

Załącznik do Uchwały Nr LIII/419/2014
Rady Miasta Świnoujście
z dnia 24 kwietnia 2014 r.

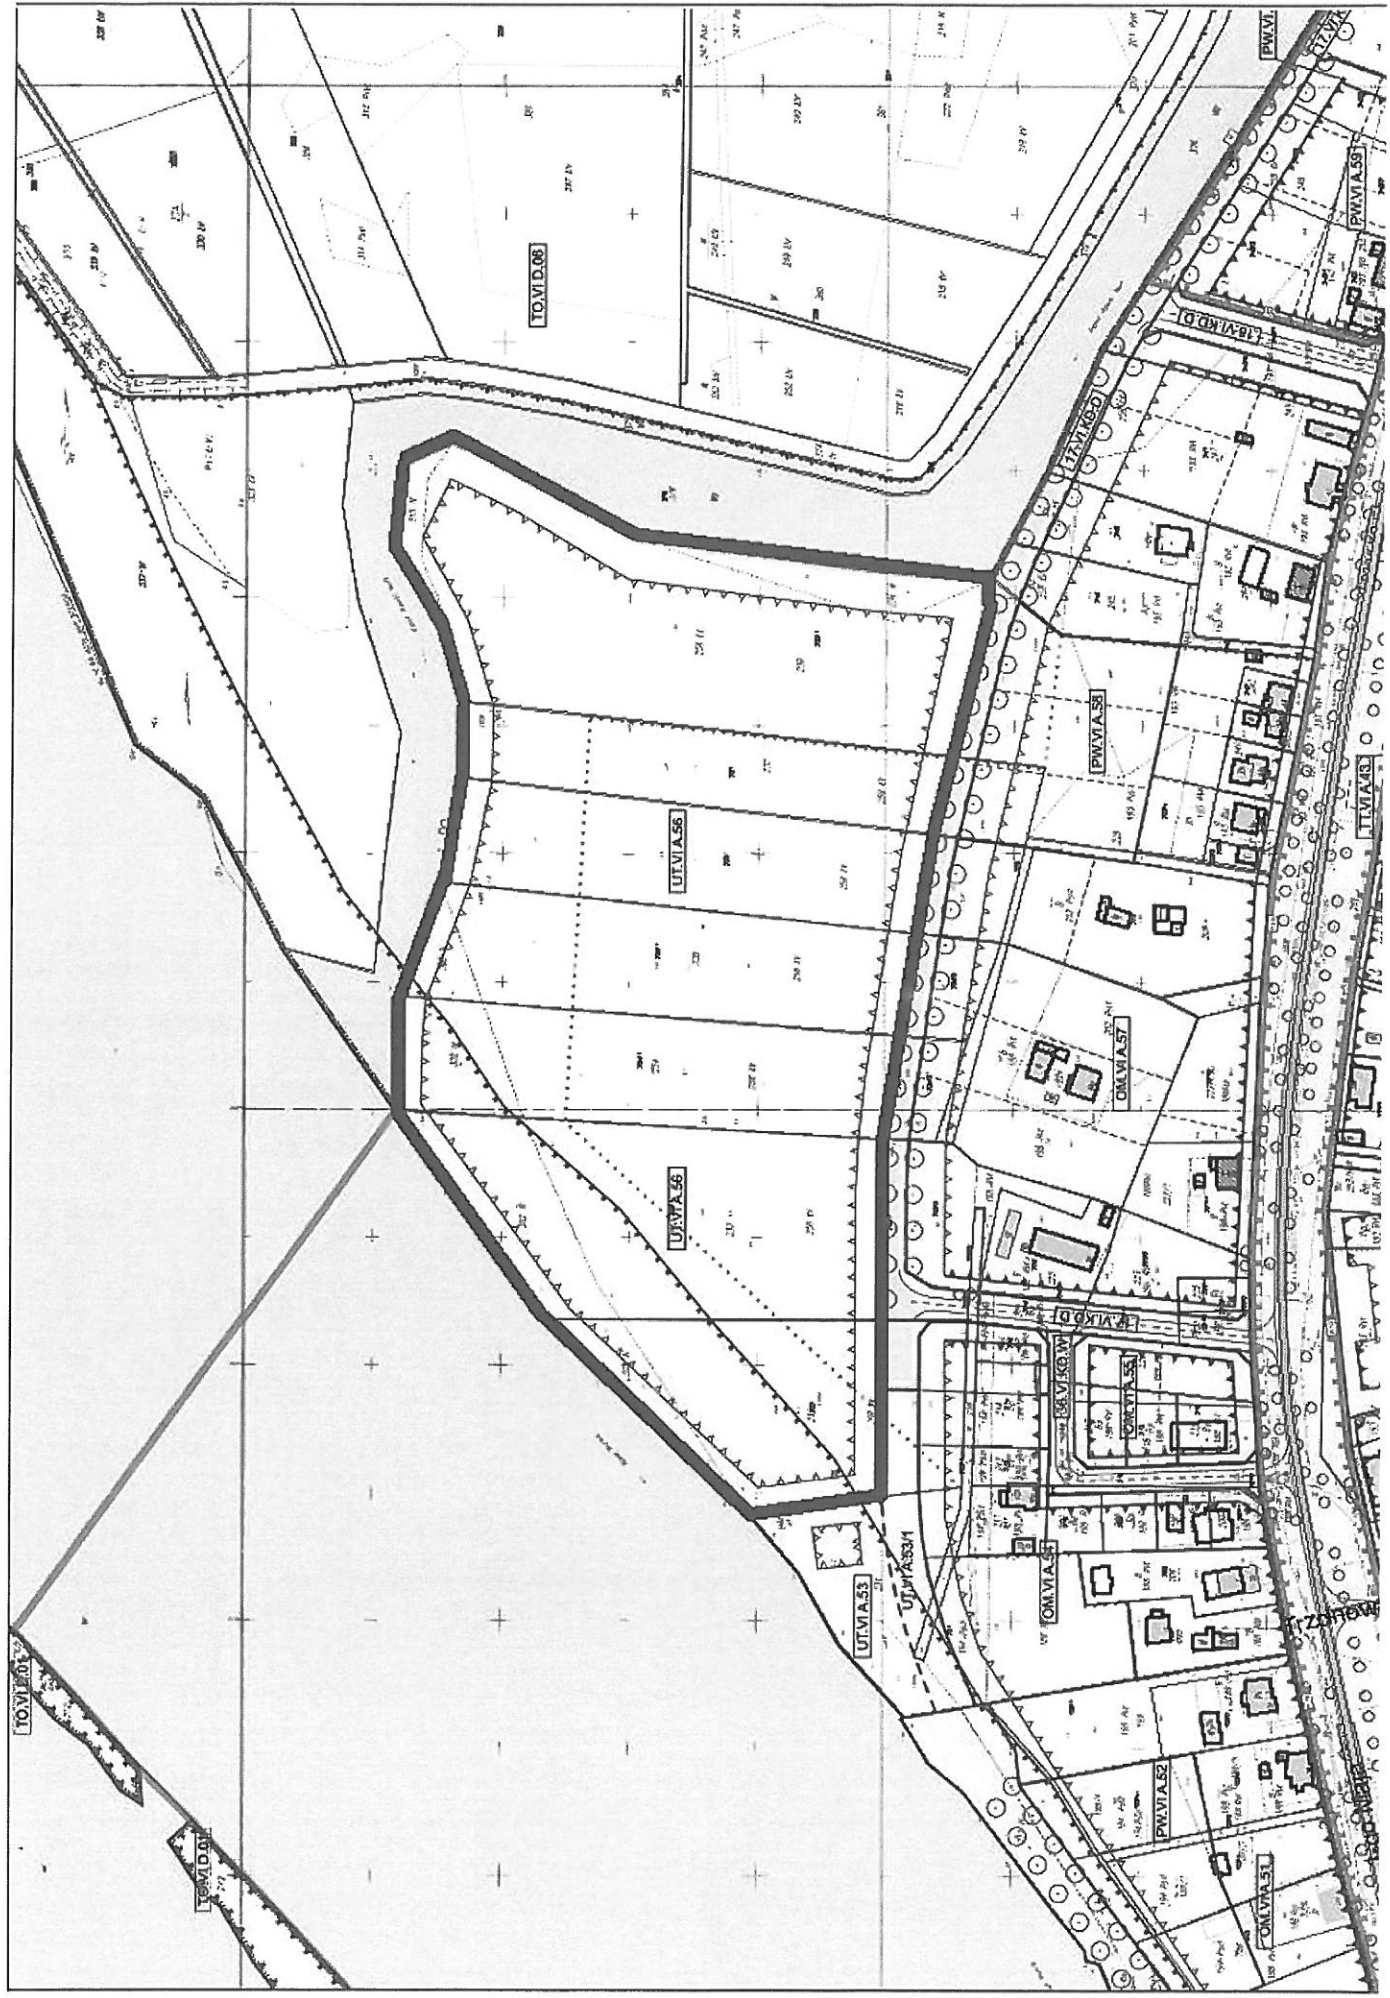

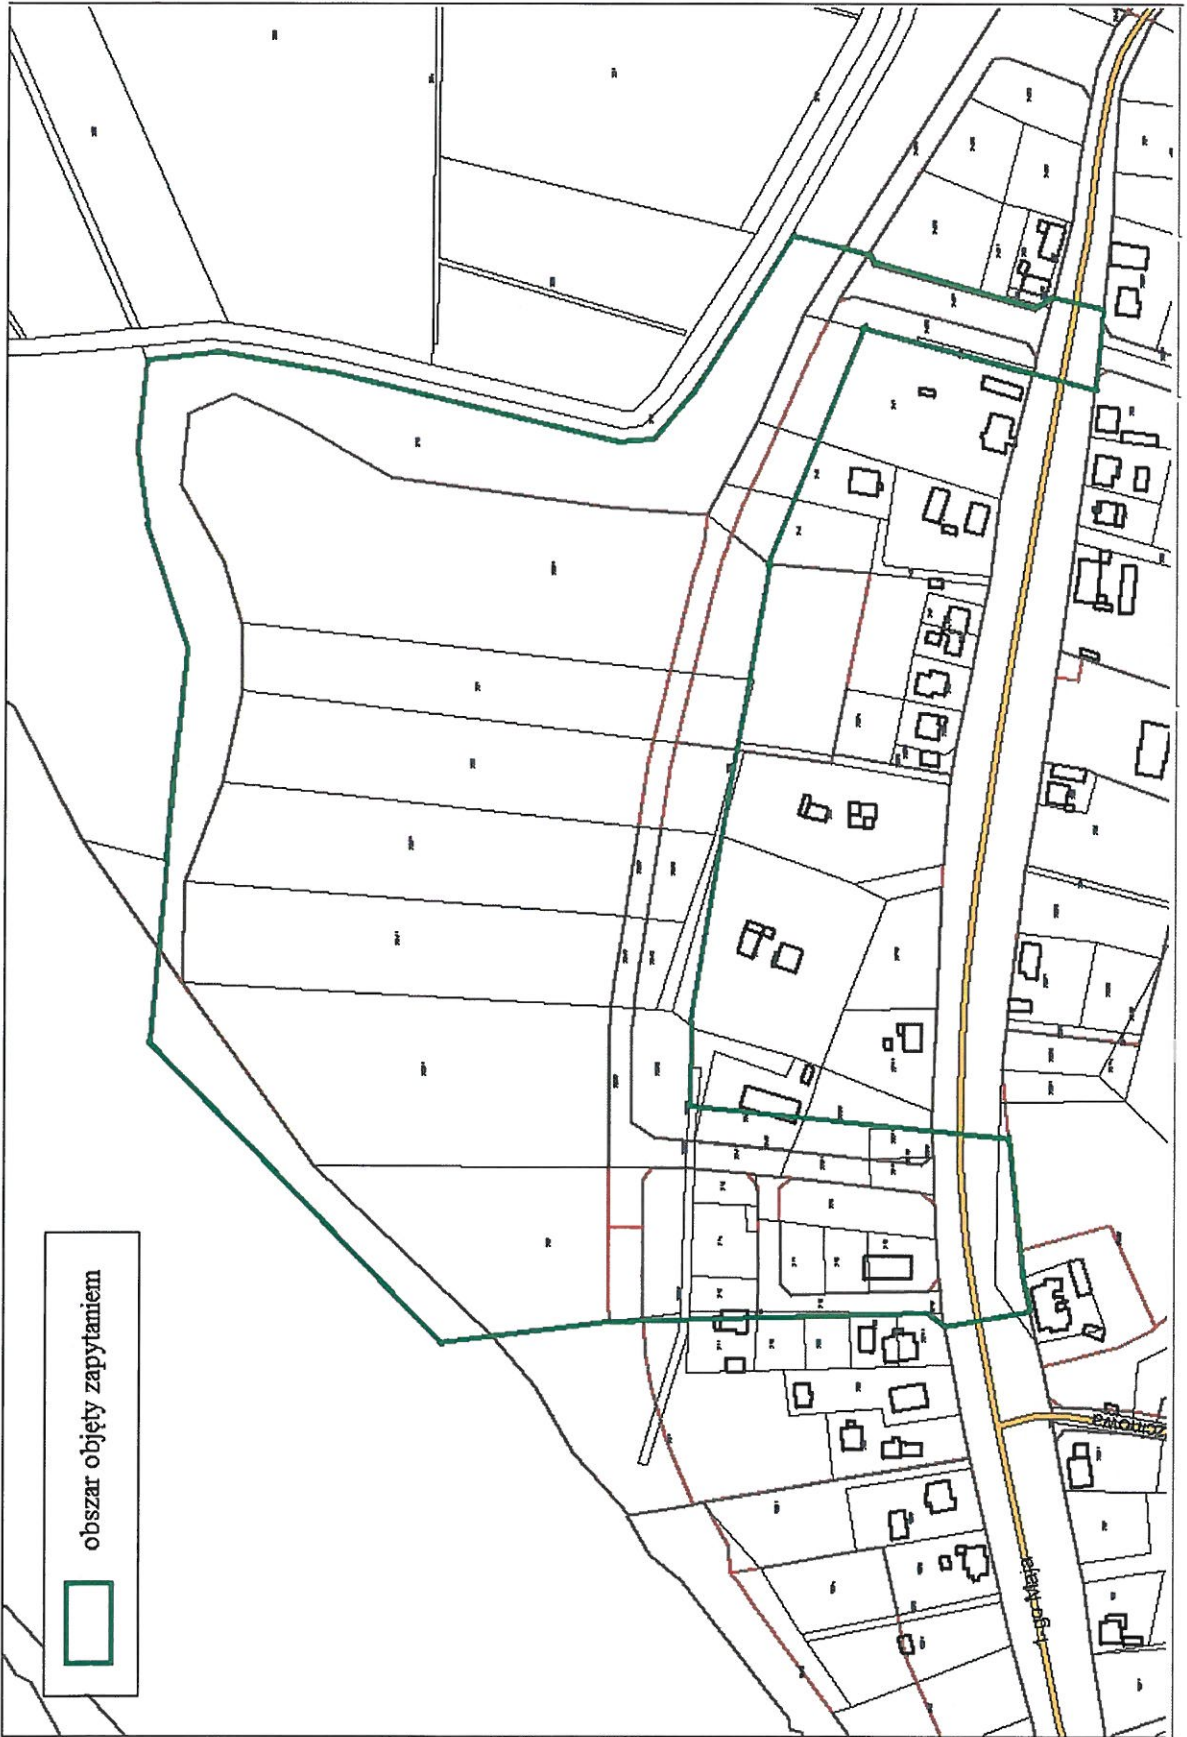

OFERTA

W odpowiedzi na zapytanie ofertowe pismo znak: WUA.6721.11.2014.JD z dnia 09.06.2014 r. dotyczące **wykonania usługi geodezyjnej polegającej na opracowaniu materiałów geodezyjnych dla potrzeb sporządzenia zmiany miejscowego planu zagospodarowania przestrzennego miasta Świnoujście – jednostka Obszarowa VI, w rejonie ul. 1 Maja.**

oferuję wykonanie przedmiotu zamówienia za:

cenę netto zł (słownie złotych:.....
.....)

podatek VAT zł (słownie złotych:
.....)

cenę brutto zł (słownie złotych:
.....).

Oświadczam, że zapoznałem się z opisem przedmiotu zamówienia i nie wnoszę do niego zastrzeżeń oraz wyrażam zgodę na warunki płatności określone w zapytaniu ofertowym.

Nazwa wykonawcy:

Adres, tel., e-mail wykonawcy:

NIP: Regon:

Nr rachunku bankowego:

Termin realizacji zamówienia:

Okres gwarancji (jeżeli dotyczy):

Potwierdzam termin realizacji zamówienia do dnia:

Miejscowość, dnia

Podpis wykonawcy/osoby upoważnionej

Pieczętka wykonawcy