
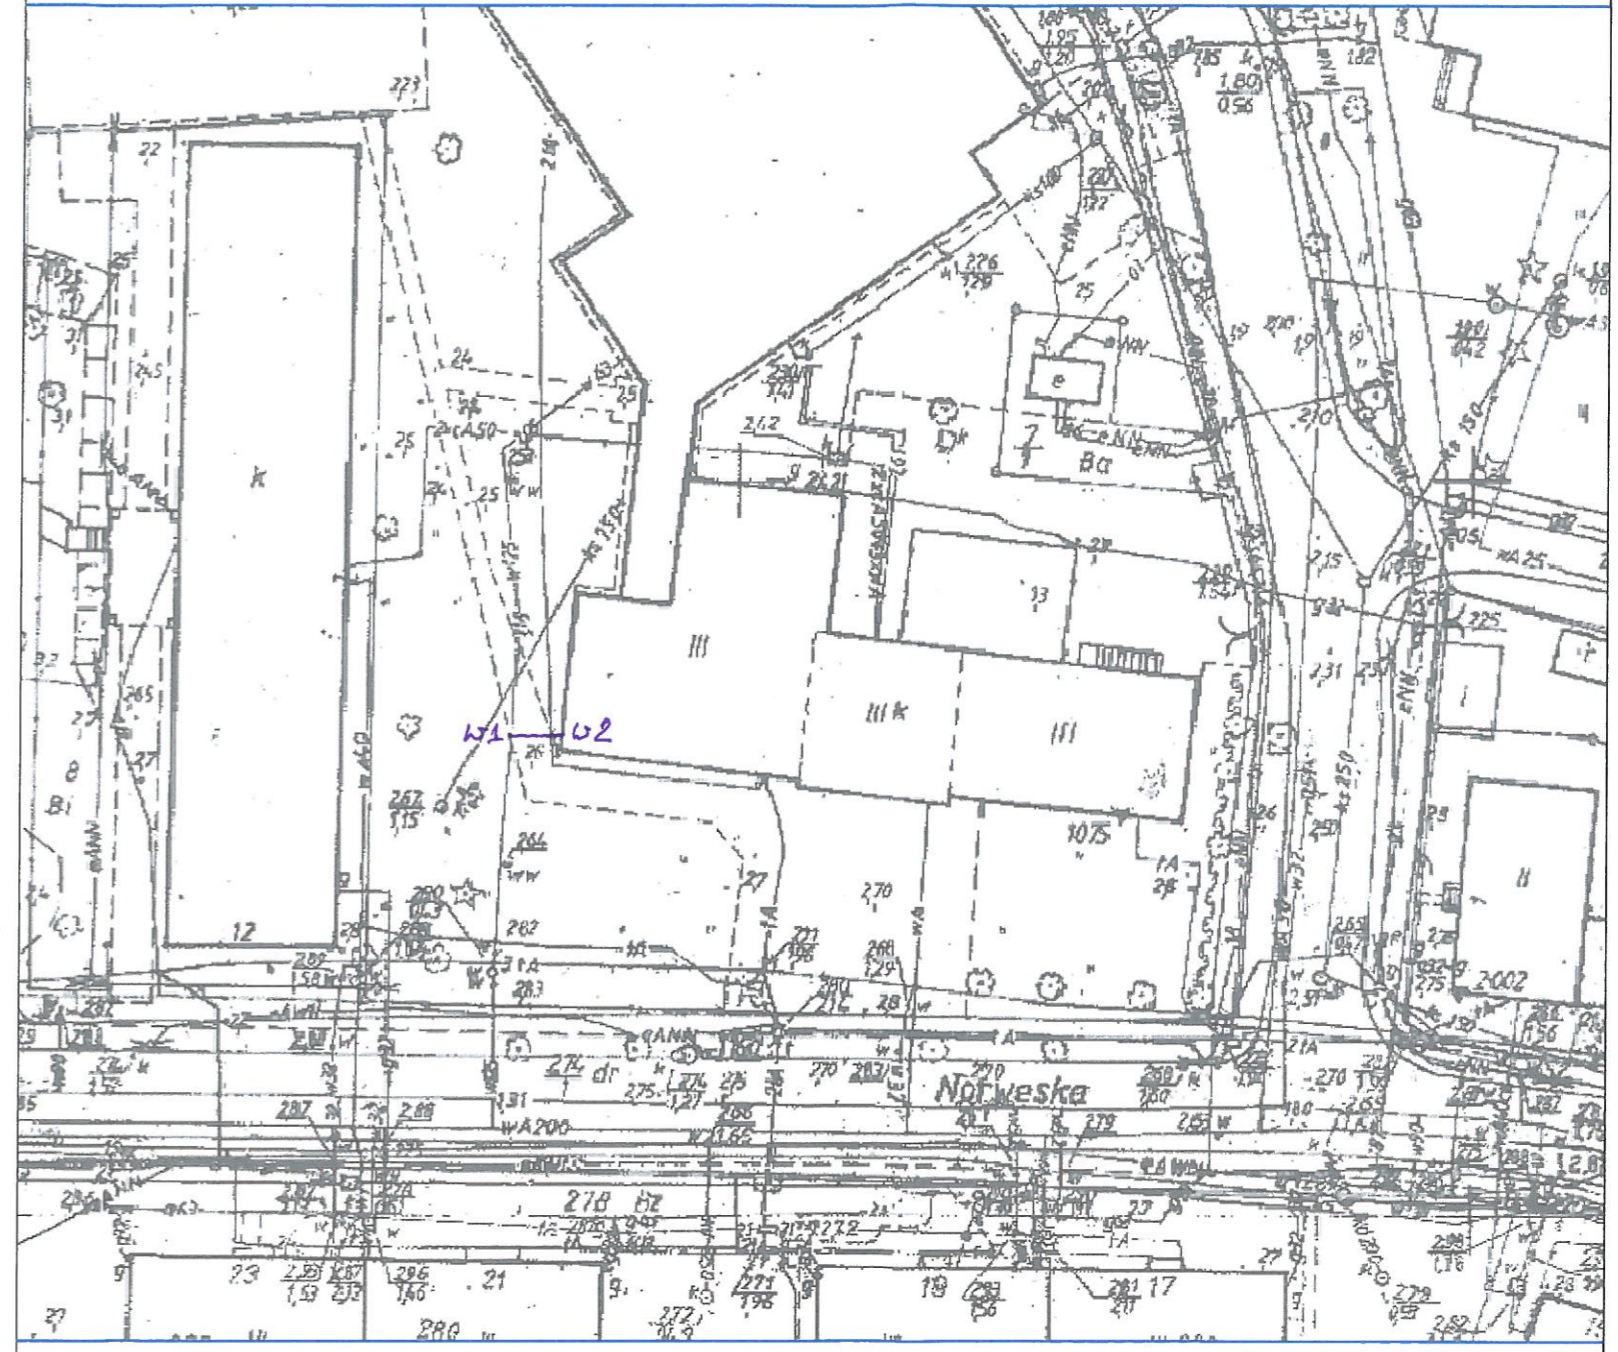


PROFIL SKALA 1:100

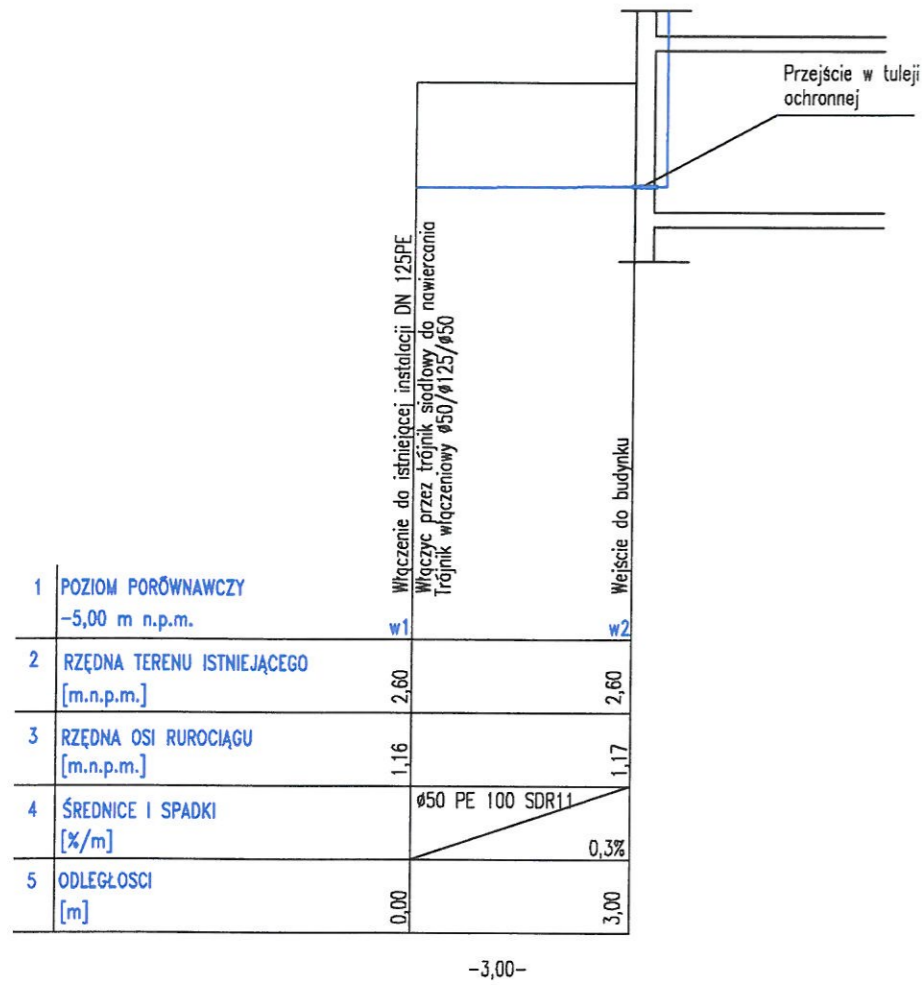

CAC.S - INŻYNIERIA SANITARNA		
Sławomir Cackowski - 72-518 Ładzin 82a		
Temat :	Projekt Instalacji hydrantowej dla budynku Gimnazjum nr3	Rys. nr
Rysunek :	ZAGOSPODAROWANIE TERENU I PROFIL	4
Adres :	Świnoujście - ul. Norweska 12	Skala :
Investor :	Urząd Miasta Świnoujście	1:500
Opracował :	mgr inż. Sławomir Cackowski upr. 65/Sz/2002	maj 2013r
Projektant :	mgr inż. Sławomir Cackowski upr. 65/Sz/2002	
Sprawił :	mgr inż. Karolina Kosmecka-Garboś ZAP/0110/PWOS/11	