


NR RYS.1	System Oddymiania Grawitacyjnego klatek schodowych - rzut I kondygnacji.		
Branża	Ochrona przeciwpożarowa		
Obiekt	SDSW Świnoujście ul. Piastowska 55		
Opracował	podpis	Data	skala
st. kpt. w st. sp. mgr inż. Waldemar Boratyński		wrzesień 2011r.	BS

Wszelkie prawa zastrzeżone. Kopiowanie, publikacja oraz wszelkie inne formy wykorzystania projektu bez zgody autora, będą naruszeniem przepisów wydanych z ustawy o prawie autorskim (Dz.U. Nr 24, poz. 83).

PRACOWNIA PRAW ZABEZPIECZEŃ
mgr inż. Waldemar Boratyński
Stary
odbiły projekt
bez uwag
11.09.11

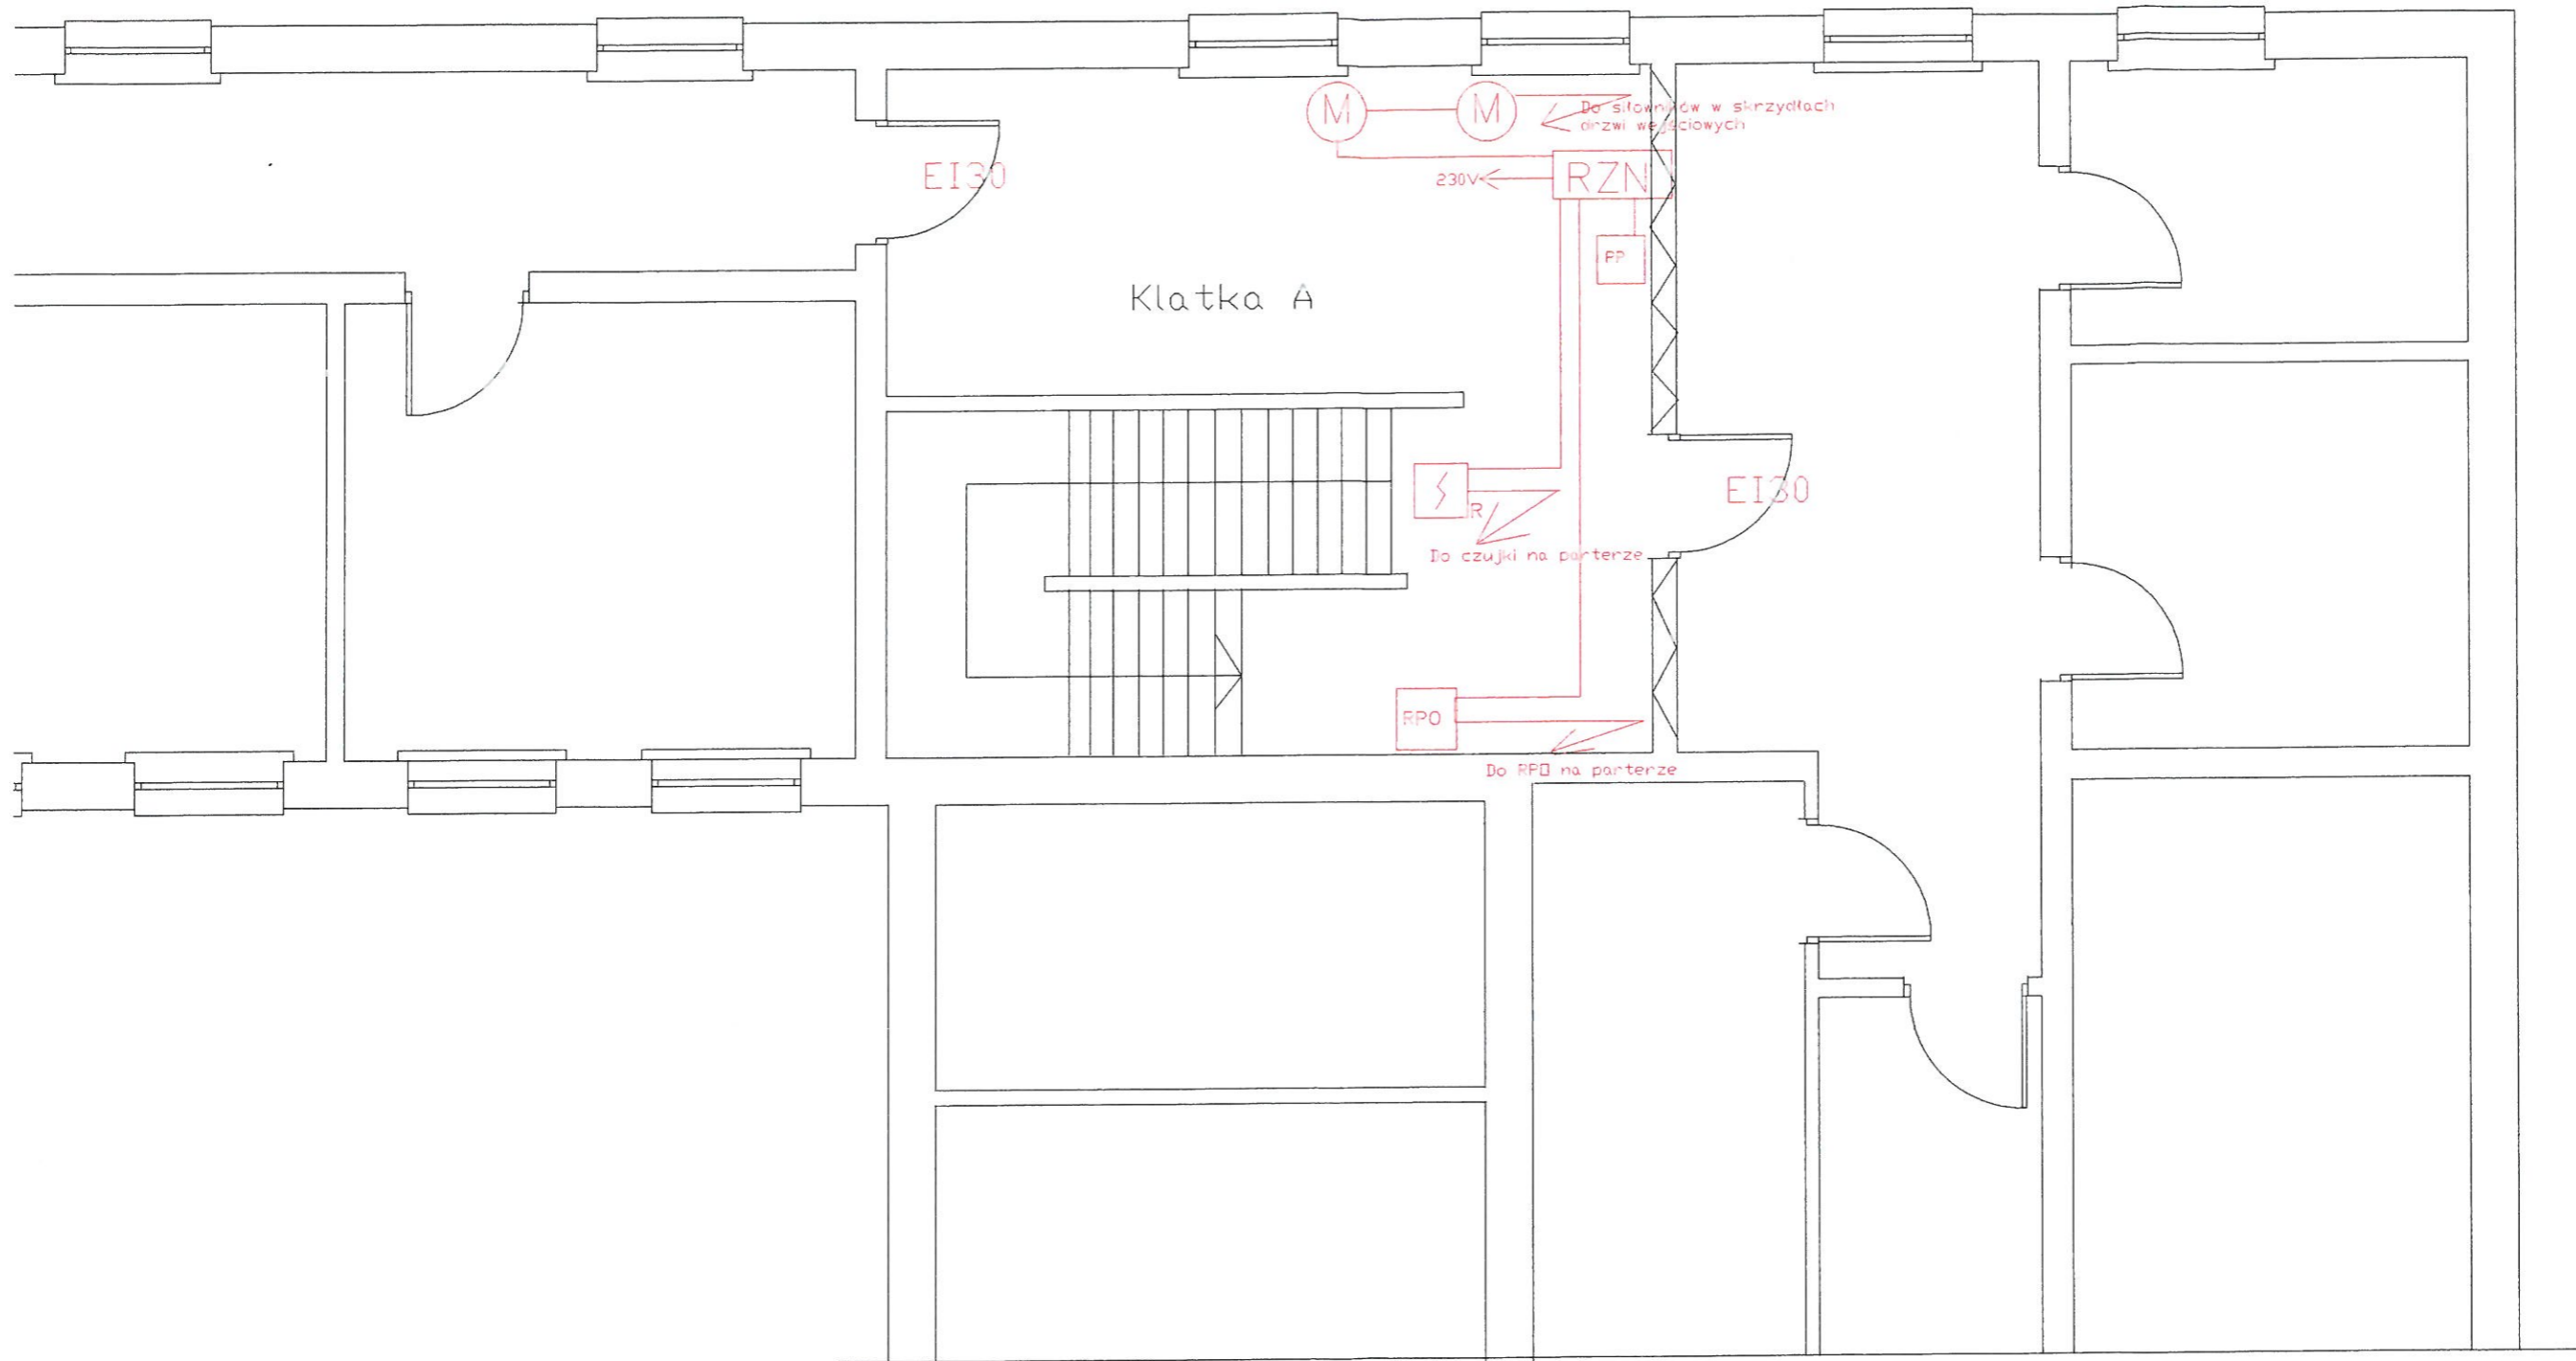

Legenda




ścianka nowo projektowana

- siłownik
- Przycisk alarmowy oddymiania
- Centrala oddymiania
- czujka dymu
- Przycisk przewietrzania


NR RYS.2	System Oddymiania Grawitacyjnego klatek schodowych - rzut III kon nadziemnej klatka A		
Branża	Ochrona przeciwpożarowa		
Obiekt	SDSW Świnoujście ul. Piastowska 55		
Opracował	podpis	Data	skala
st. kpt. w st. sp. mgr inż. Waldemar Boratyński		wrzesień 2011r.	BS

Wszelkie prawa zastrzeżone. Kopiowanie, publikacja oraz wszelkie inne formy wykorzystania projektu bez zgody autora, będą naruszeniem przepisów wynikających z ustawy o prawie autorskim (Dz.U. Nr 24, poz. 83).
Wszelkie prawa zastrzeżone.

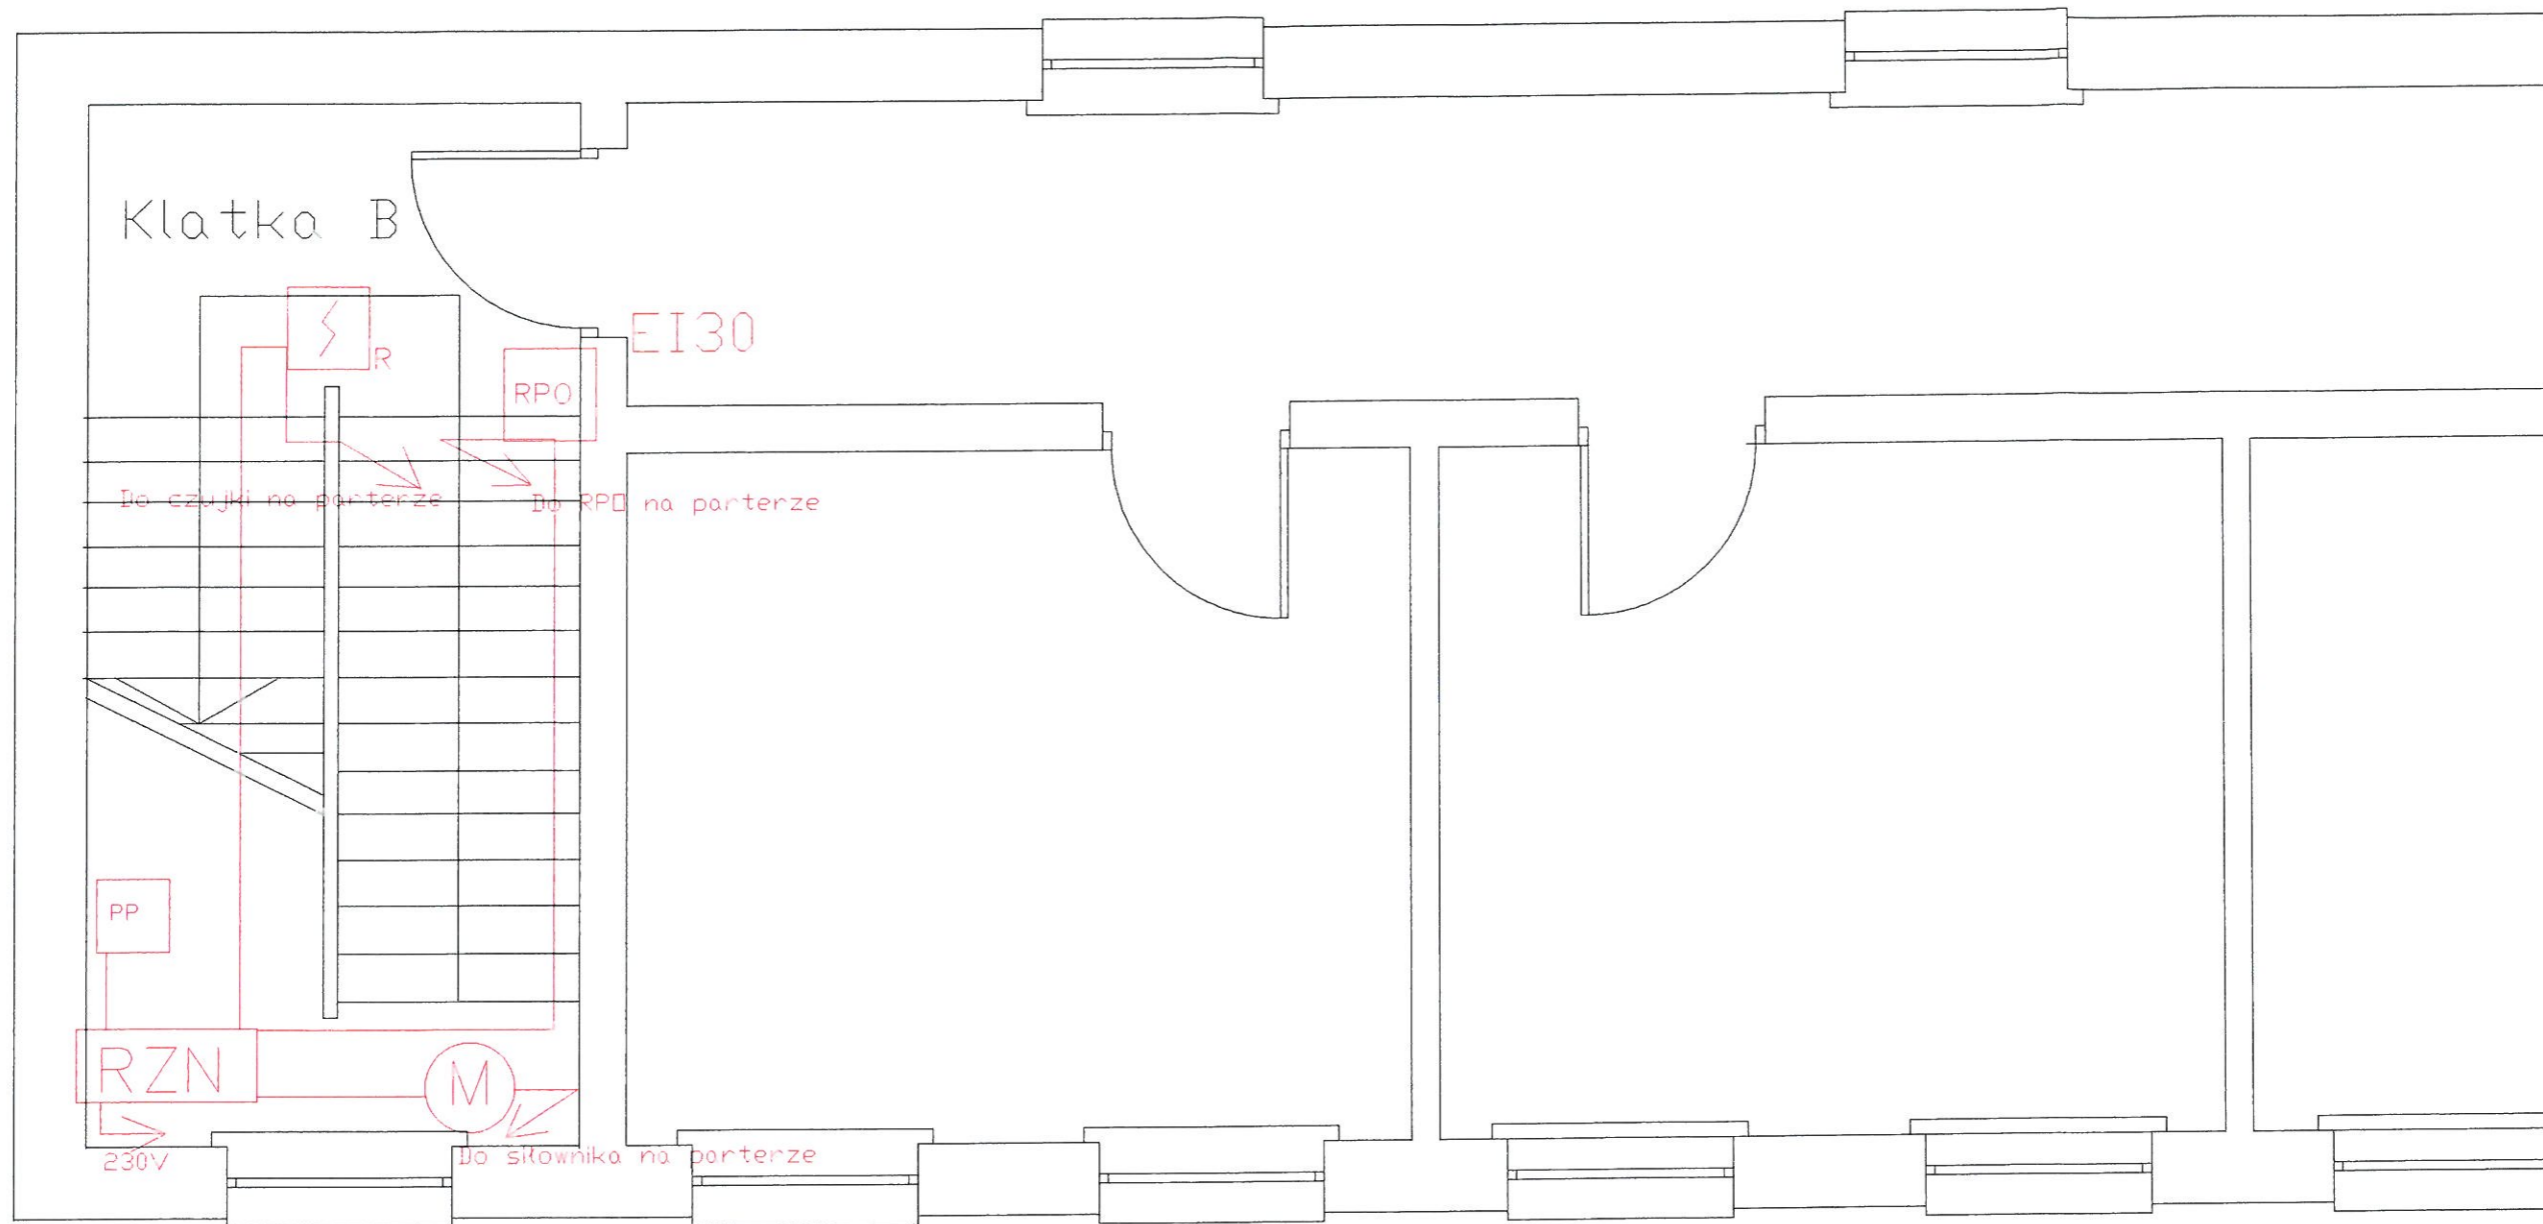


Legenda

- M siłownik
- RPO Przycisk alarmowy oddymiania
- RZN Centrala oddymiania
- ⚡_R czujka dymu
- LT Przycisk przewietrzania

NR RYS.3	System Oddymiania Grawitacyjnego klatek schodowych - rzut III kon nadziemnej klatka B		
Branza	Ochrona przeciwpożarowa		
Obiekt	SOSW Świnoujście ul. Piastowska 55		
Opracował	podpis	Data	skala
st. kpt. w st. sp. mgr inż. Waldemar Boratyński		wrzesień 2011r.	BS

Wszelkie prawa zastrzeżone. Kopiowanie, publikacja oraz wszelkie inne formy wykorzystania projektu bez zgody autora, będą naruszeniem przepisów wynikających z ustawy o prawie autorskim (Dz.U. Nr 24, poz. 83) .
Wszelkie prawa zastrzeżone.

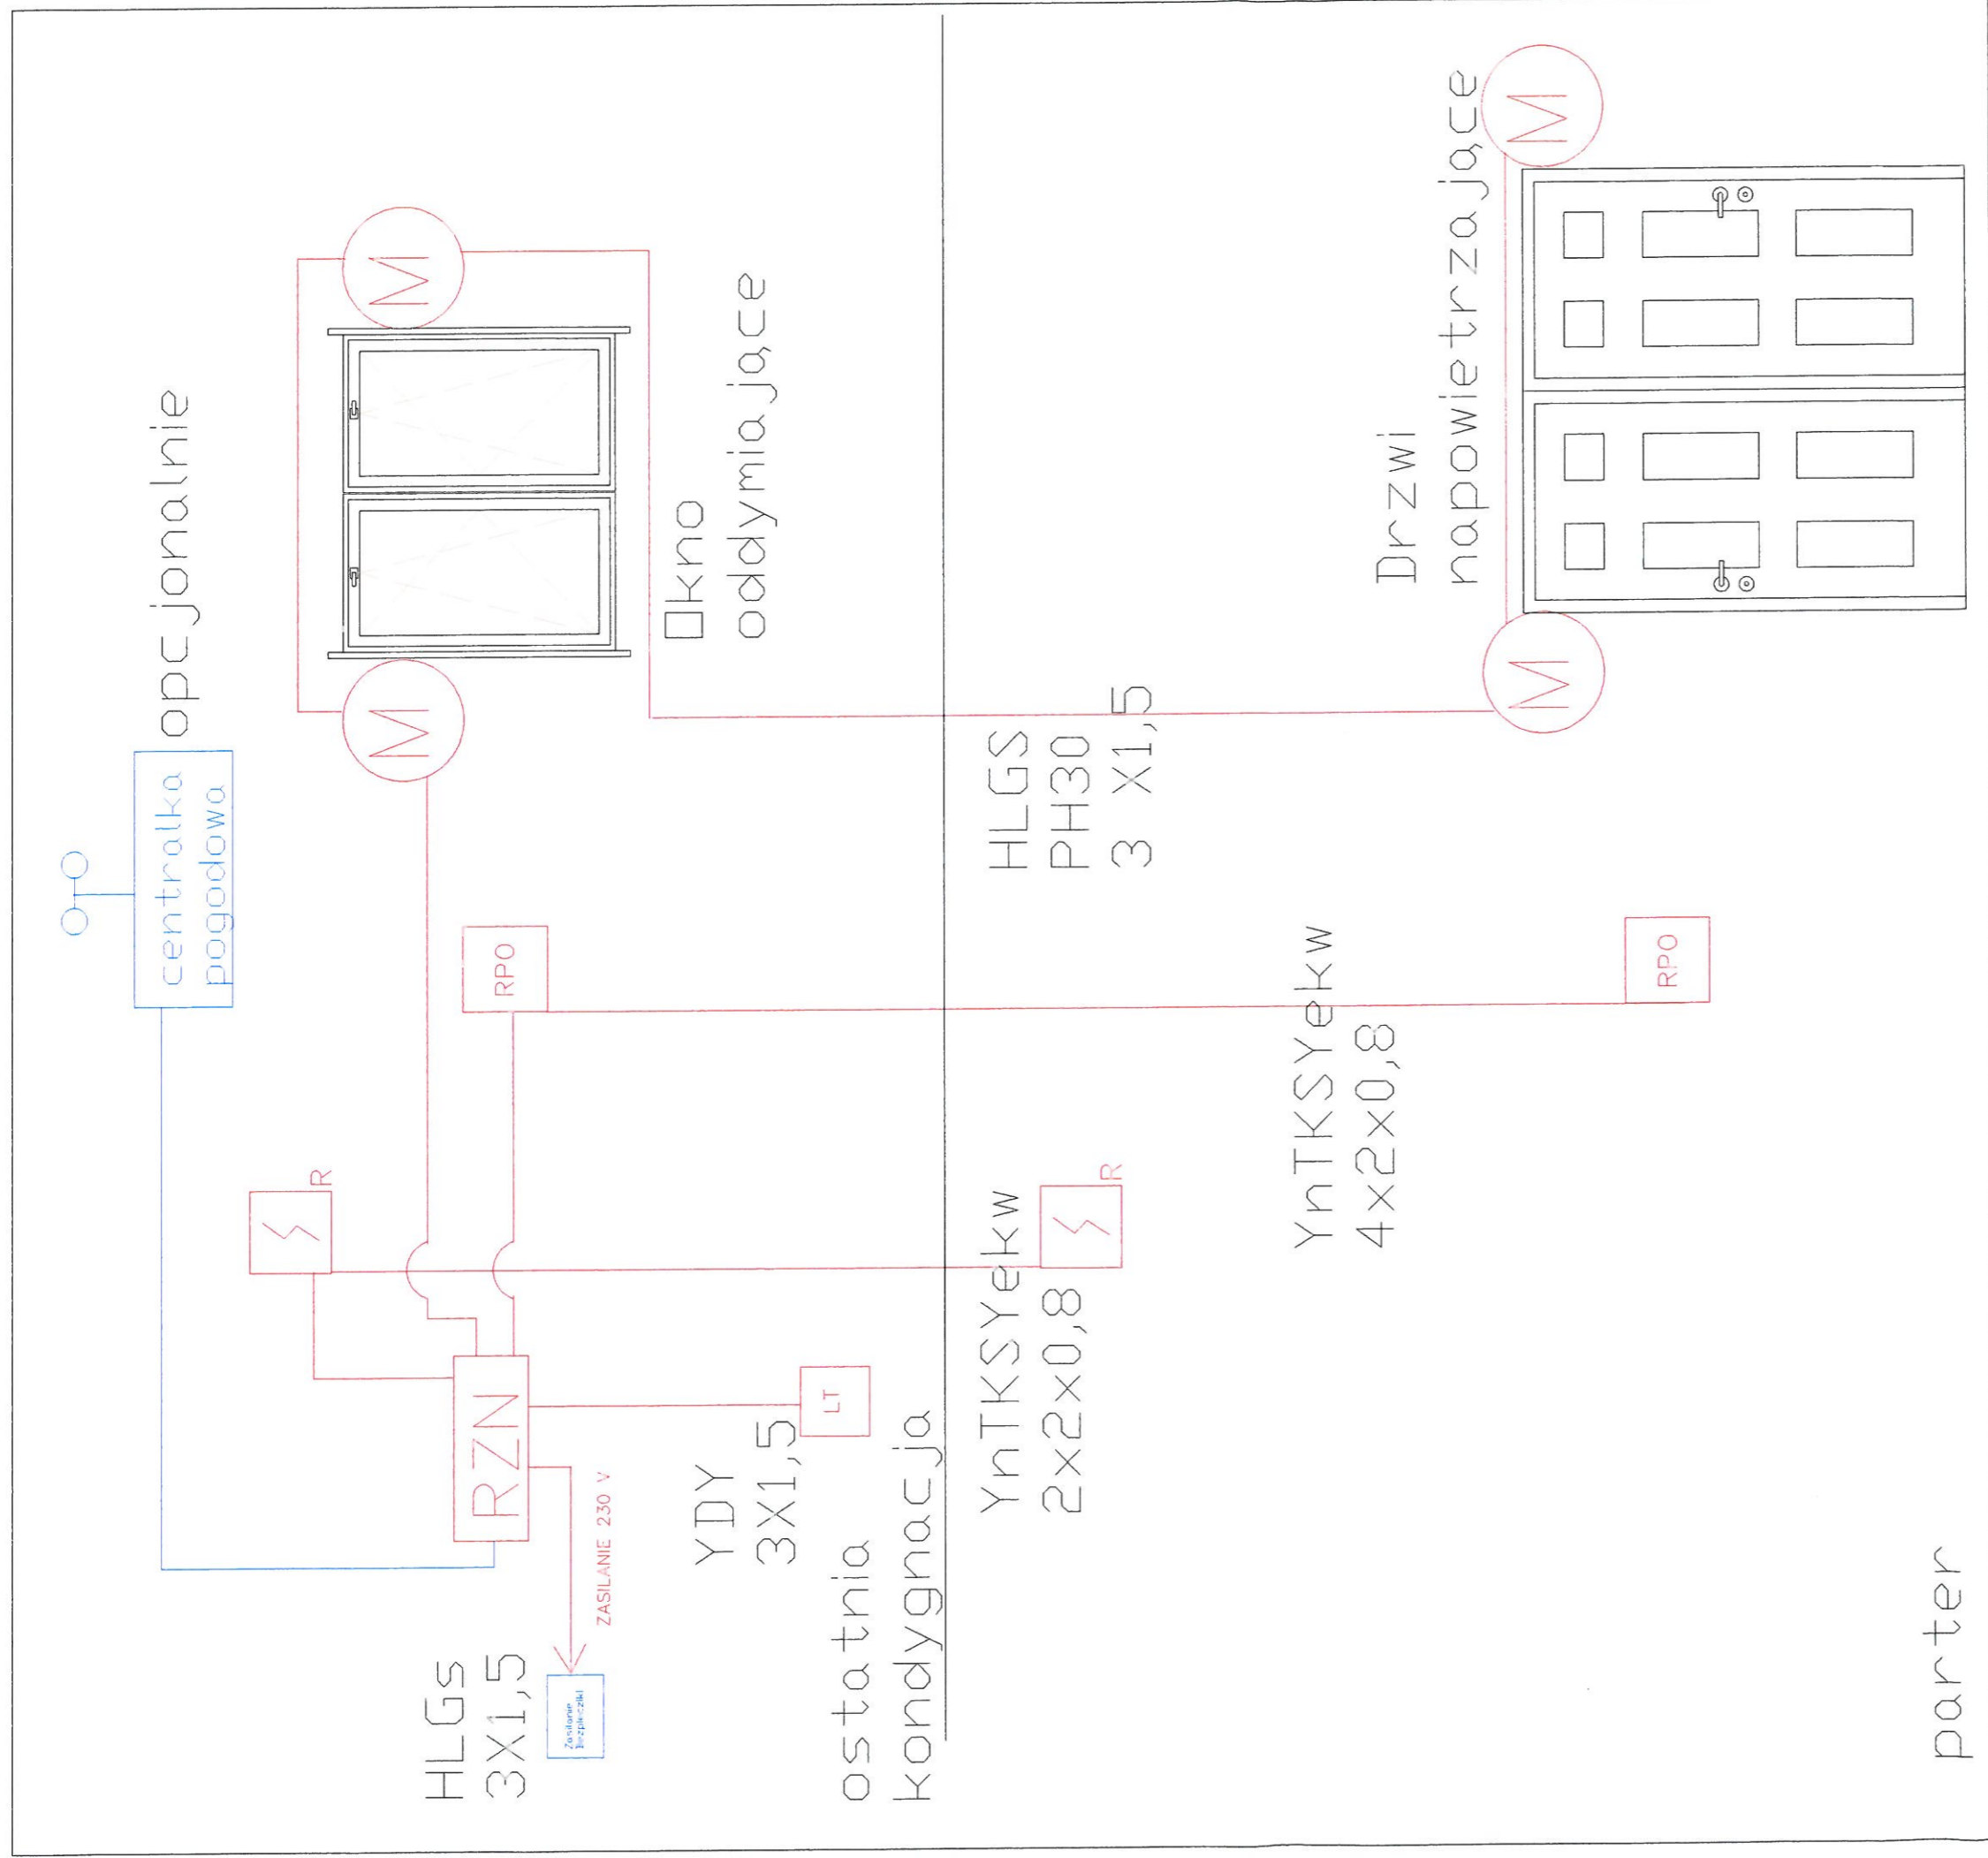

Legenda:

- (M) Słownik elektryczny
- RPO Przycisk alarmowy oddymiania
- RZN Centrala oddymiania
- ⚡ czujka dymu
- LT Przycisk przewietrzania

Uwaga:
 Klatka A - 4 słowniki
 Klatka B - 2 słowniki

NR RYS.6	System Oddymiania Grawitacyjnego klatki schodowej - schemat połączeń		
Branża	Ochrona przeciwpożarowa		
Obiekt	SDSV Świnoujście ul. Piastowska 55		
Opis	podpis	Data	skala
st. kpt. w st. sp. mgr. inż. Waldemar Boratyński			wzrost 2011r. BS

Wszelkie prawa zastrzeżone. Kopiowanie, publikacja oraz wszelkie inne formy wykorzystania projektu bez zgody autora, będą naruszeniem przepisów wynikających z ustawy o prawie autorskim (Dz.U. Nr 24, poz. 83).
 Wszelkie prawa zastrzeżone.