


PODDASZE
NIEUŻYTKOWE

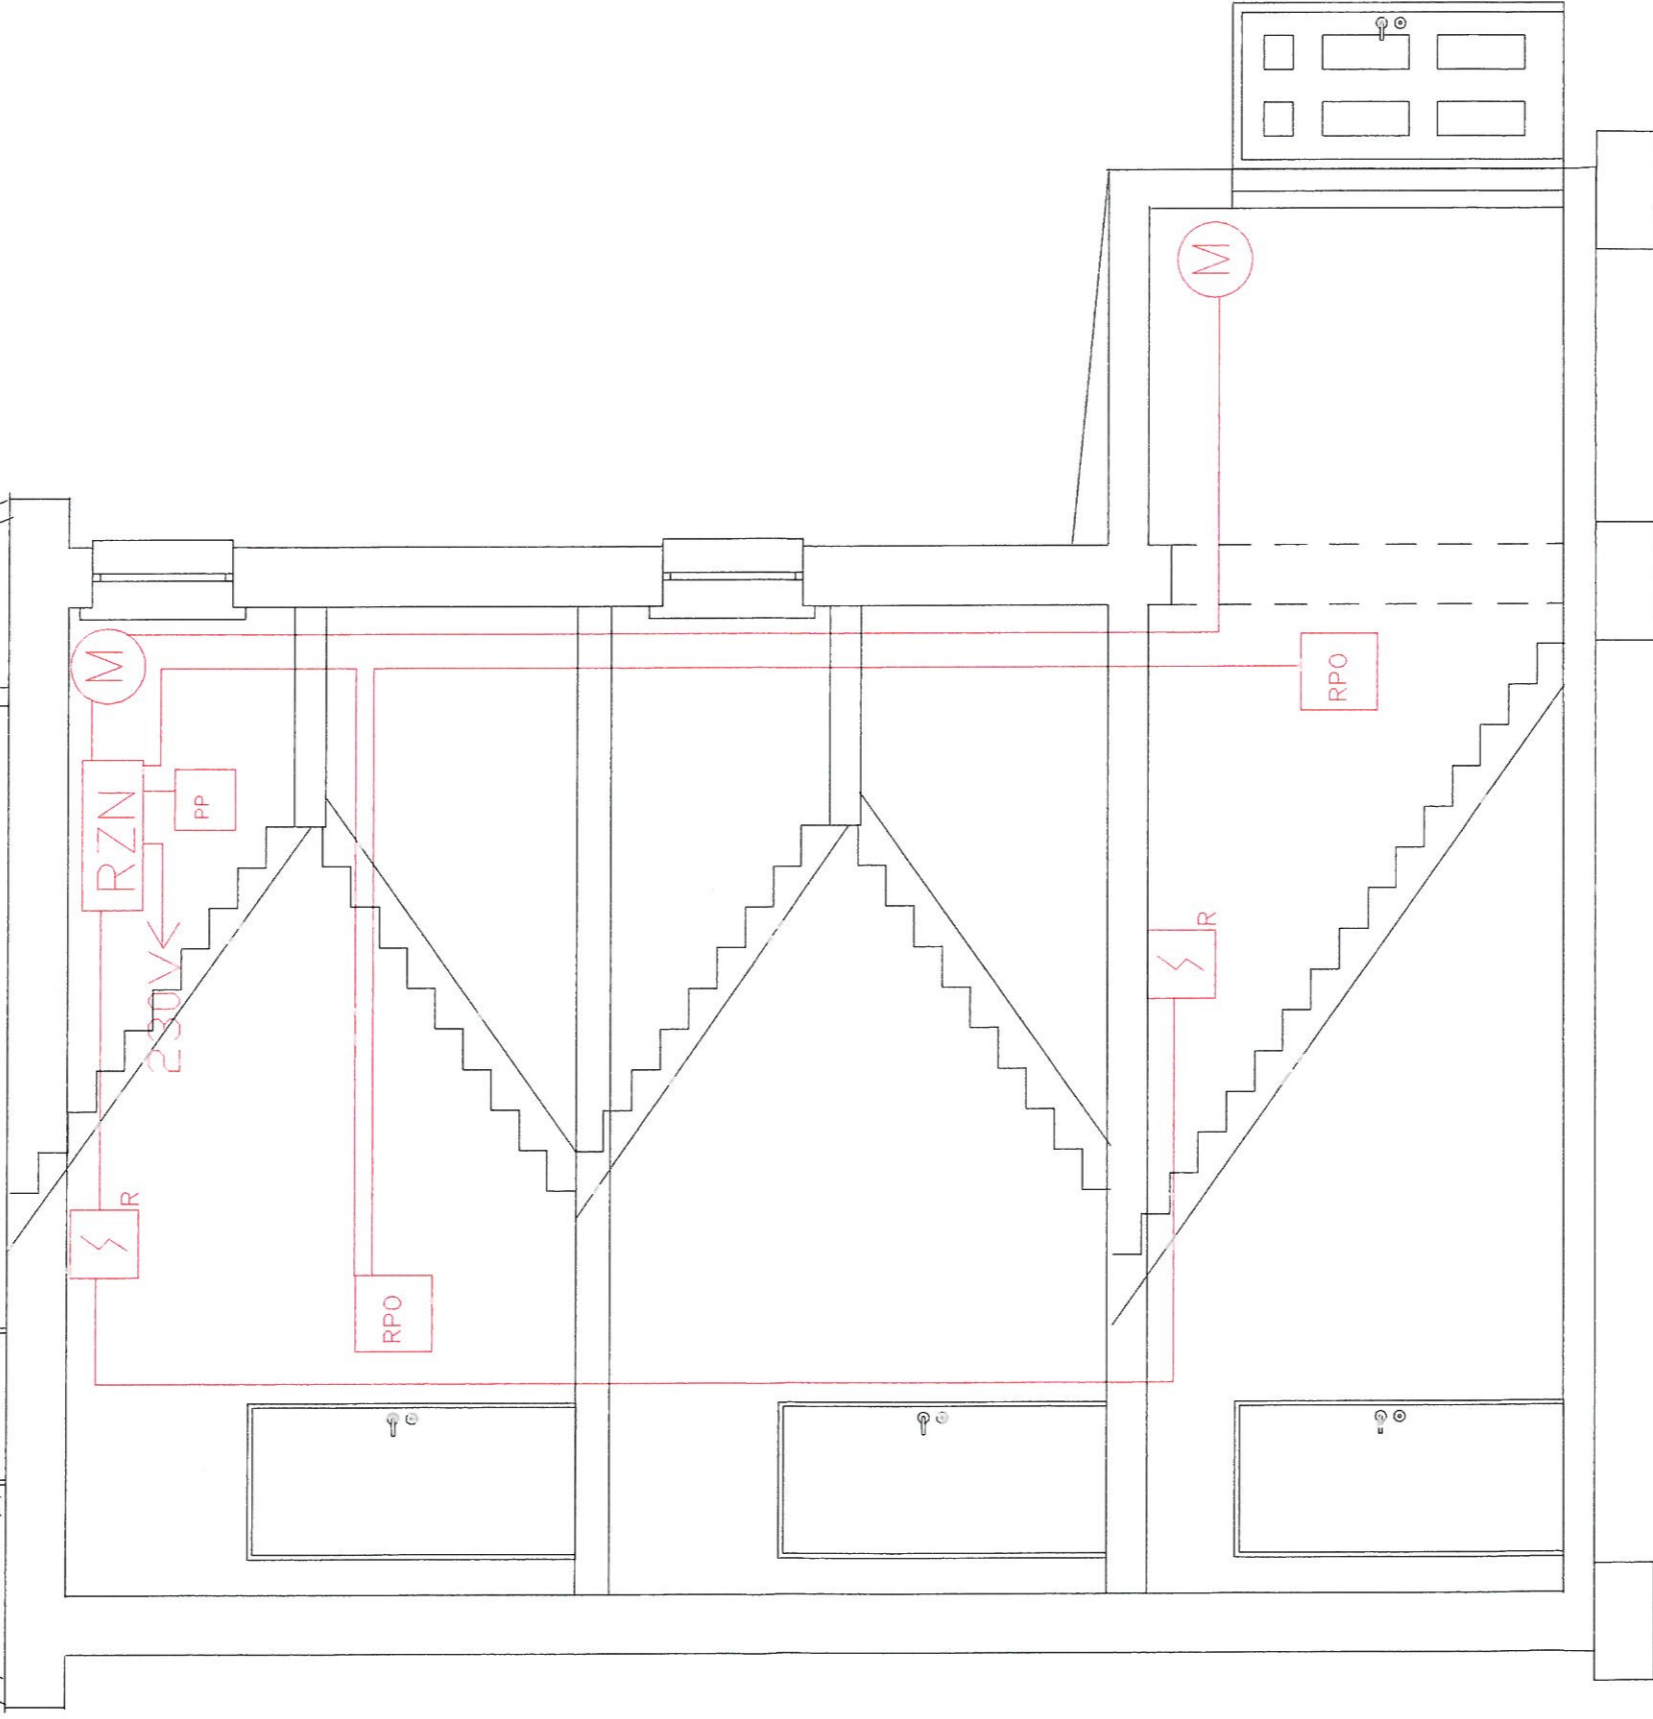

Legenda:

- (M) silownik
- RPO Przycisk alarmowy oddymiania
- RZN Centrala oddymiania
- R czujka dymu
- LT Przycisk przewietrzania

NR RYS5	System Oddymiania Gravitacyjnego klatek schodowych - przekroj klatki B		
Branza	Ochrona przeciwpożarowa		
Obiekt	SOSW Swinoujście ul. Piastowska 55		
Opracował	podpis	Data	skala
st. kpt. w st. sp. mgr inż. Waldemar Boratyński			BS
		wrzesień 2011r.	

Wizualizacja, zastrzeżenie. Kwalifikacja, publikacja oraz wszelkie inne formy wykorzystania projektu bez zgody autora, będą naruszeniem przepisów wydanych z ustawy o prawie autorstwa (Dz.U. Nr 24, poz. 81). Wszelkie prawa zastrzeżone.