



BUDYNEK NIE PODLEGAJĄCY ROZBIÓRCE

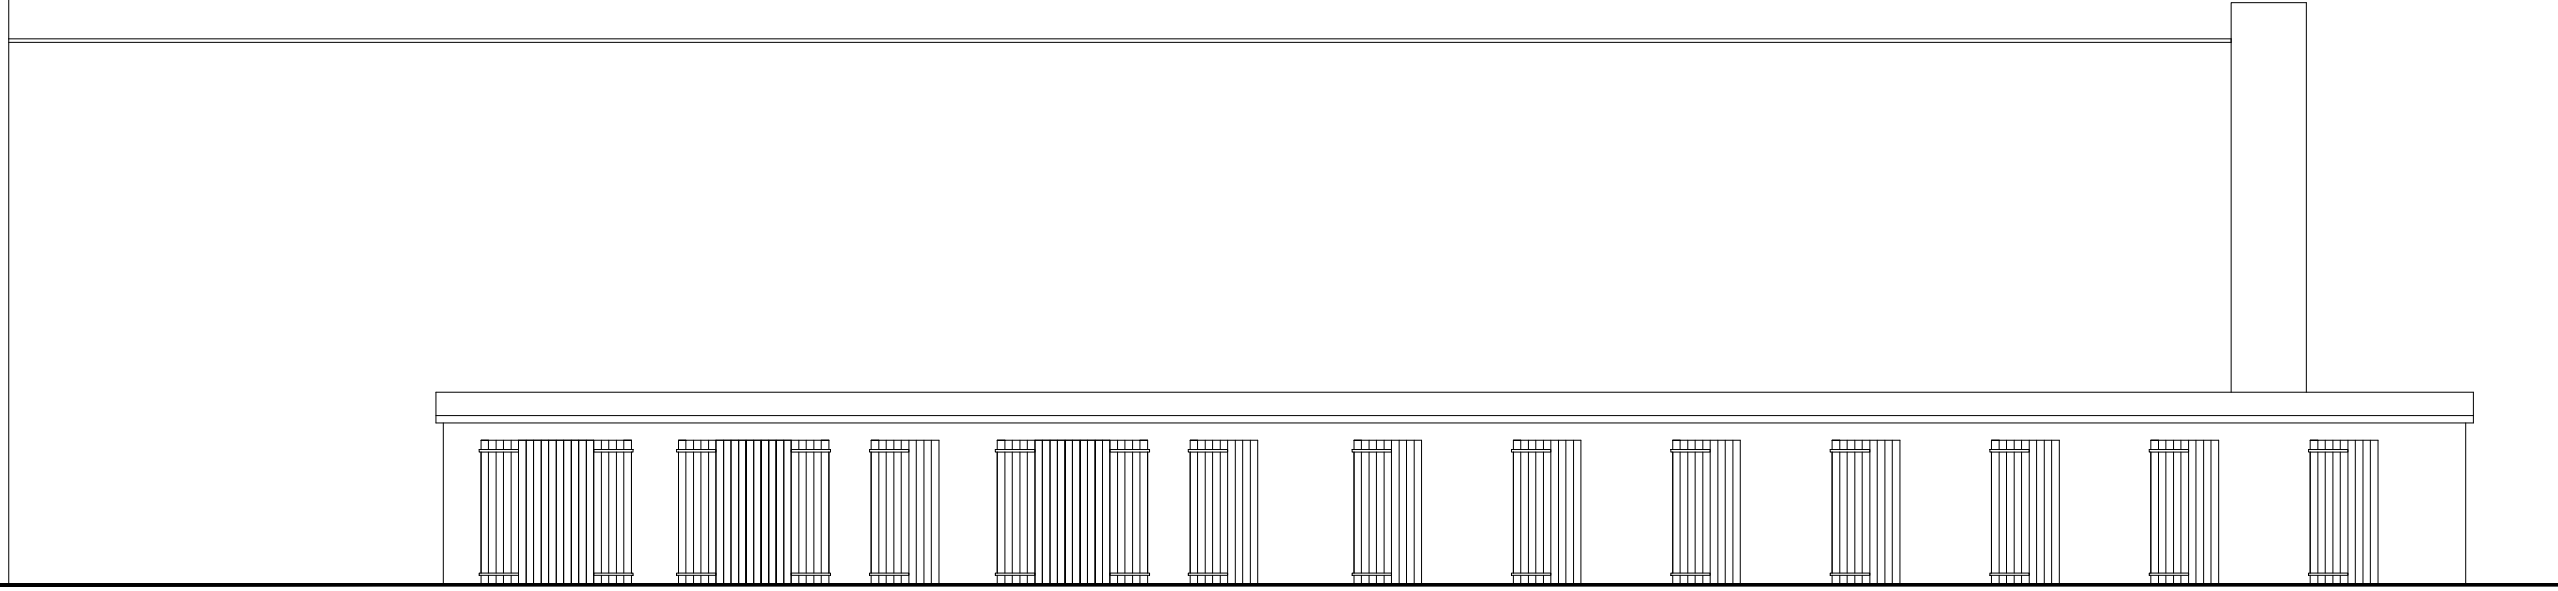

ELEWACJA TYLNA

ELEWACJA FRONTOWA

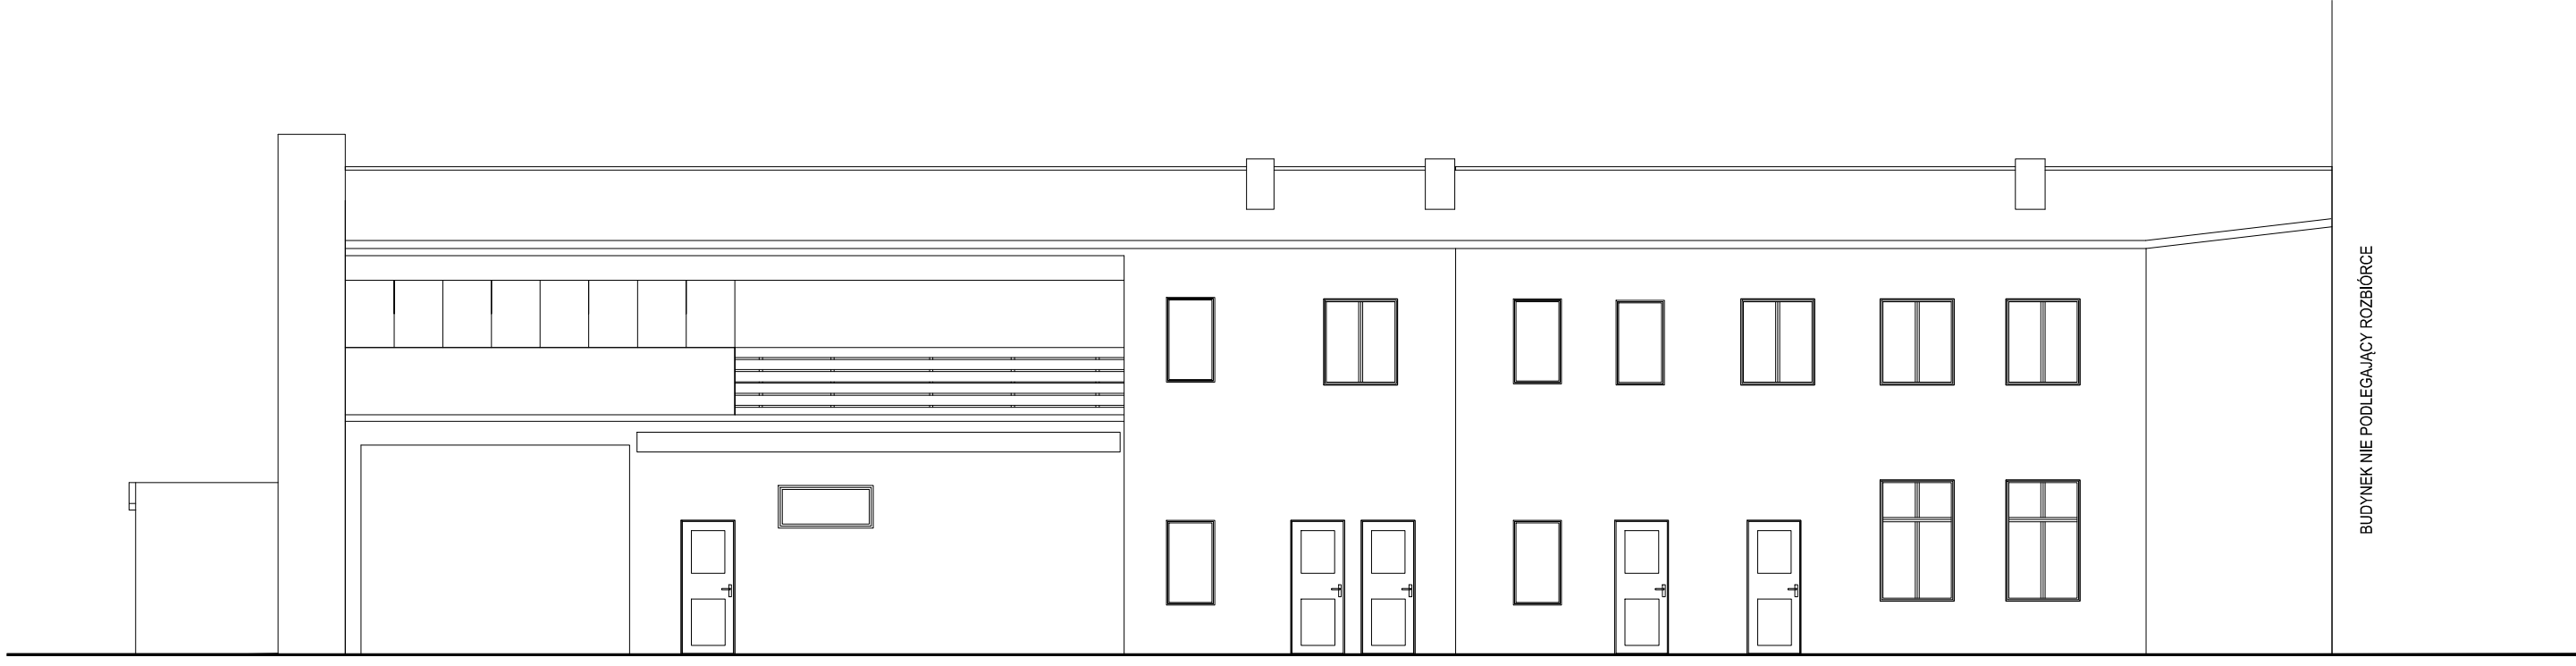

BUDYNEK NIE PODLEGAJĄCY ROZBIÓRCE

INWESTOR	GMINA MIASTA ŚWINOUJŚCIE						
OBIEKT	ROZBIÓRKA BUDYNKU OFICYNY						
ADRES BUDOWY	72-600 ŚWINOUJŚCIE UL. KONSTYTUCJI 3 MAJA 15a DZ.NR 1377/138						
TYTUŁ RYSUNKU	ELEWACJE						
BRANŻA PROJEKTU	Architektura i konstrukcja	DATA WYKONANIA	04.2014	SKALA RYSUNKU	1:100	NR RYSUNKU	4
PROJEKTANT		AUTOR PROJEKTU		ASYSTENT PROJEKTANTA			
inż. Ryszard Kowalski Miejscowość: Świnoujście, ul. 12.04.12, 14.09 ul. Projektant i Merownik budowy w sprawie kontraktowo-budowlanej i architektonicznej ul. nr UN-52665956 I/AN-535511083		PROJEKTANT		inż. Jacek Błaszczak Asystent projektanta konstrukcji budowlanych			