


ELEWACJA TYLNA

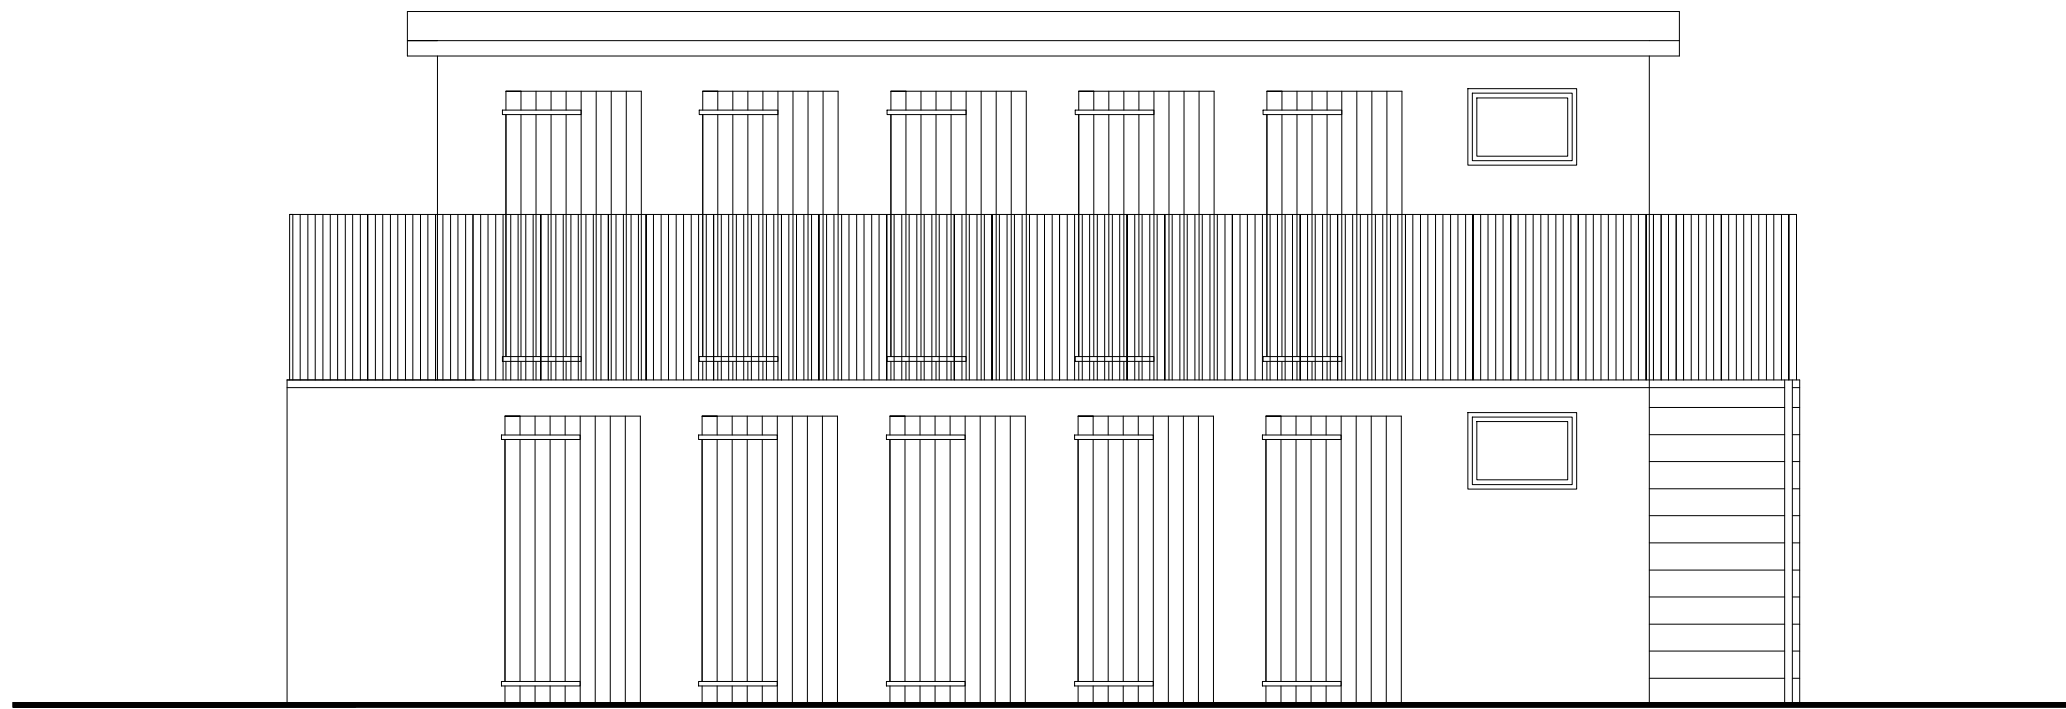

ELEWACJA FRONTOWA

INWESTOR	GMINA MIASTA ŚWINOUJŚCIE						
OBIEKT	ROZBIÓRKA BUDYNKU GOSPODARCZEGO						
ADRES BUDOWY	72-600 ŚWINOUJŚCIE UL. KONSTYTUCJI 3 MAJA 15a DZ.NR 134/1-137/17						
TYTUŁ RYSUNKU	ELEWACJE						
BRANŻA PROJEKTU	Architektura i konstrukcja	DATA WYKONANIA	04.2014	SKALA RYSUNKU	1:50	NR RYSUNKU	11
AUTOR PROJEKTU							
PROJEKTANT				PROJEKTANT			
PROJEKTANT				ASYSTENT PROJEKTANTA			
inż. bnd. RYSZARD KOŹWIŃSKI ul. Dąb 13, tel. 71 74 14 29 sp. z o.o. projektant i wykonawca budowy w sprawie konstrukcyjno-budowlanej i architektonicznej wp. nr UAN-52665956 UAN-535511083				inż. Jacek Błaszczak Asystent projektanta konstrukcji budowlanych			