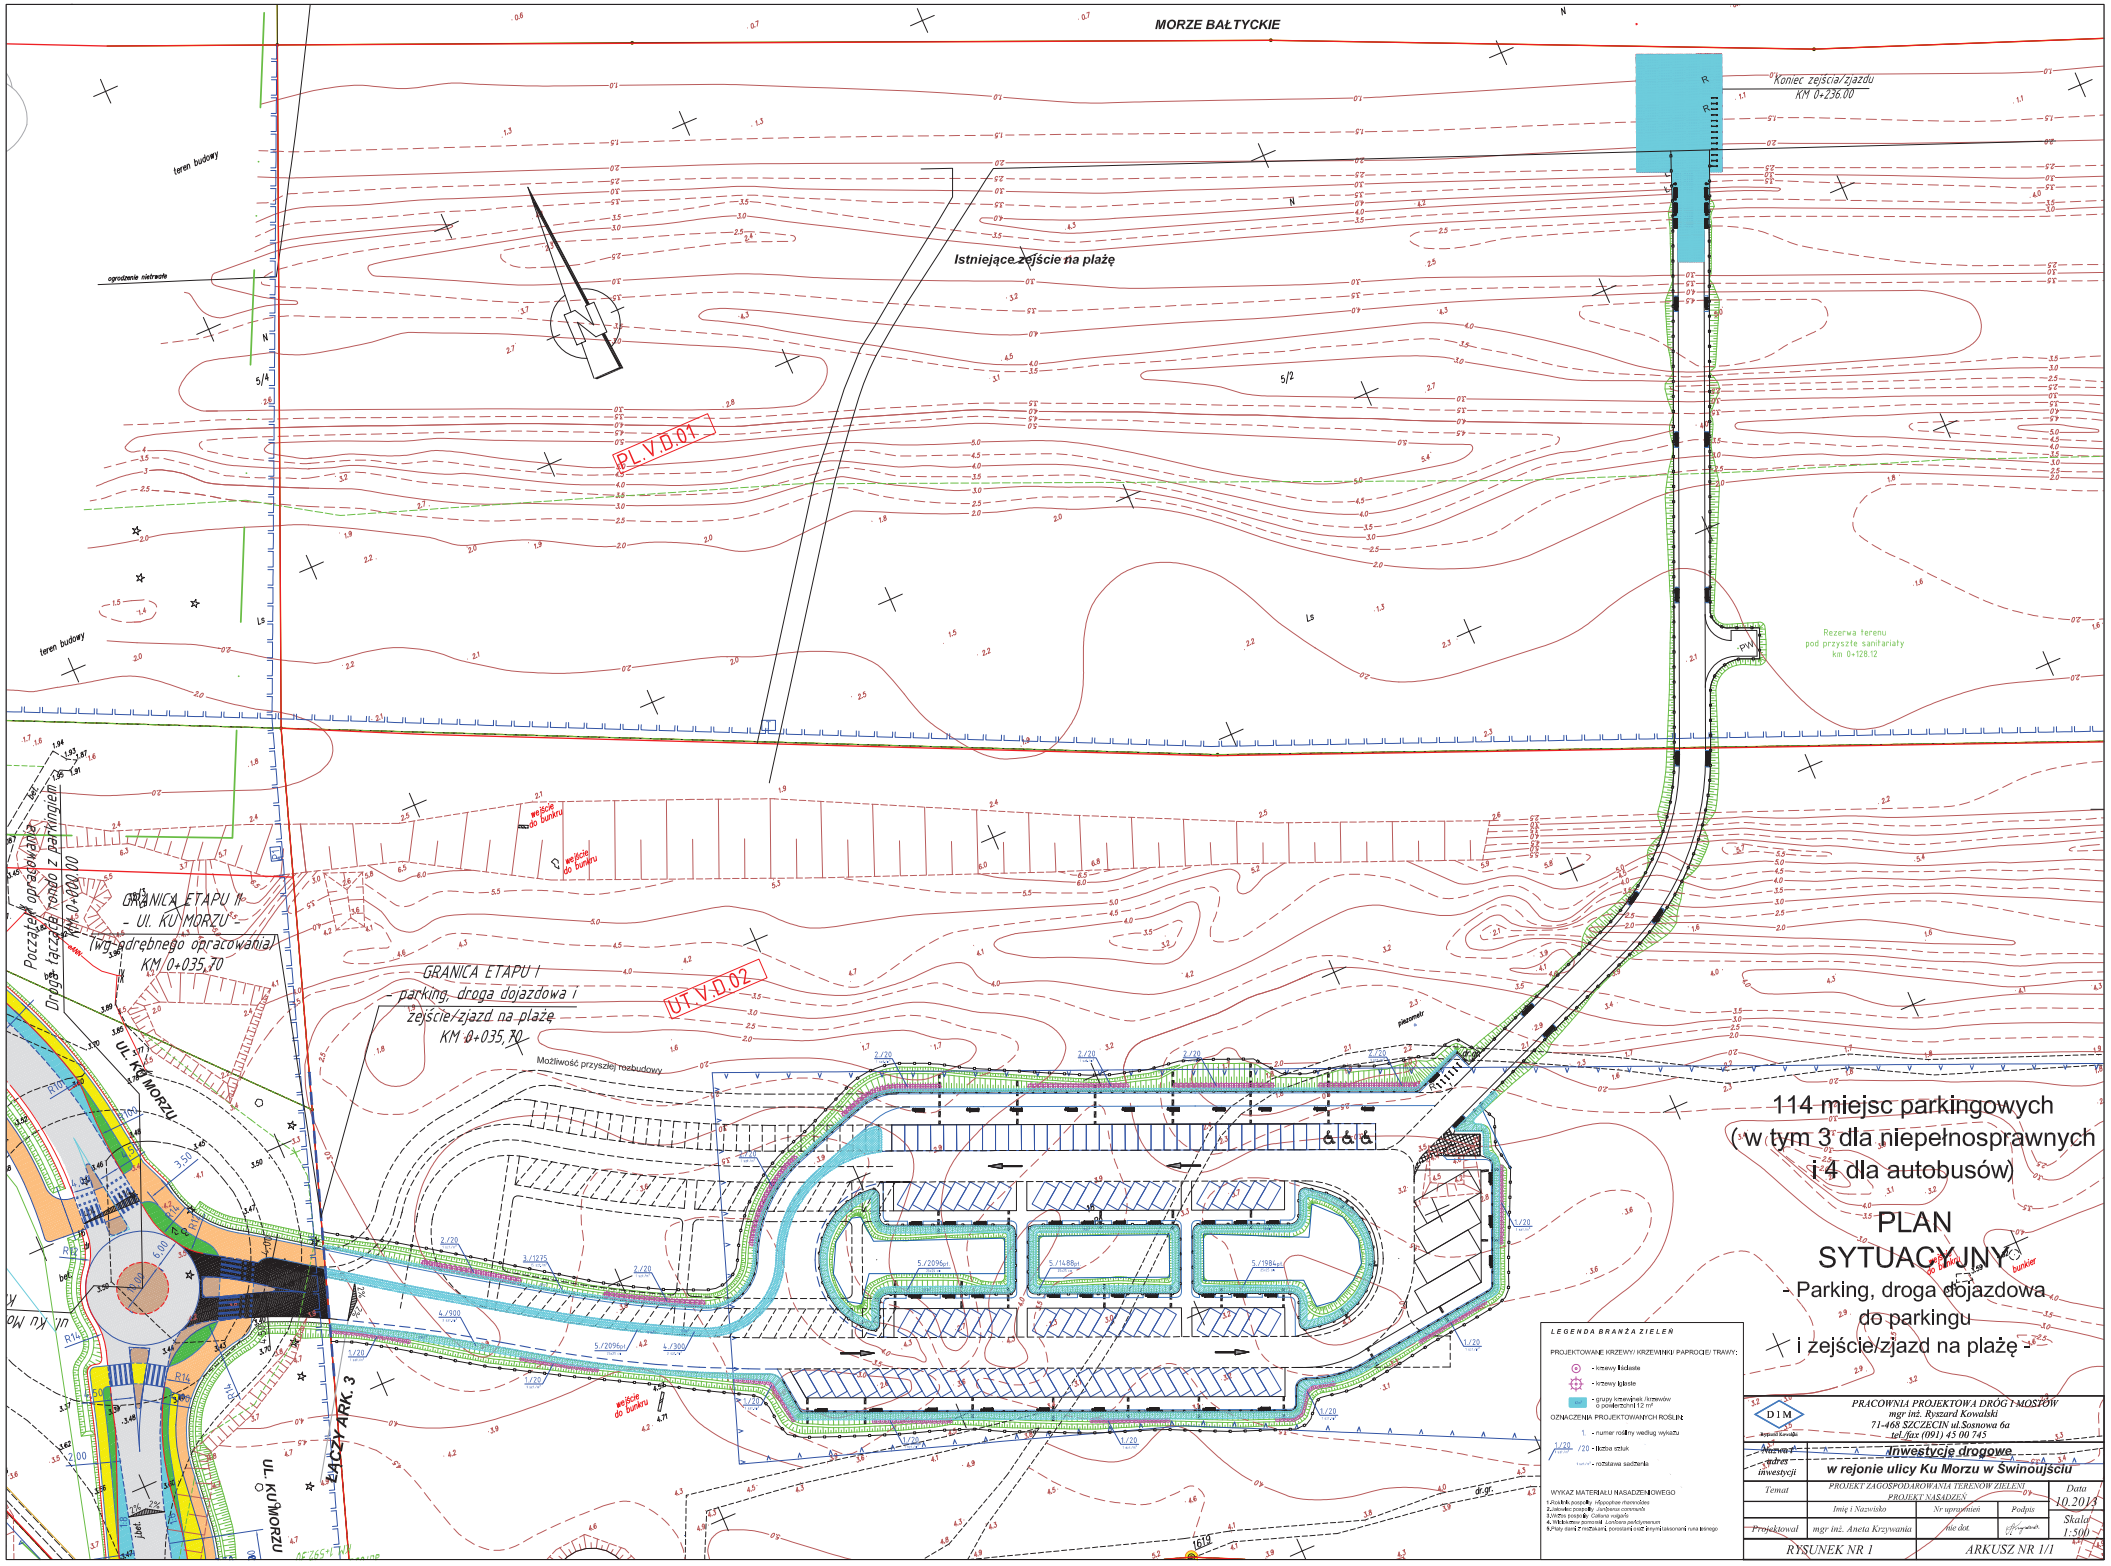
MORZE BAŁTYCKIE
Koniec zejścia/zjazdu
KM 0+236.00
Istniejące zejście na plażę
teren budowy
ogrodzenie nietrwałe
PL.V.0.01
Rezerwa terenu
pod przyszłe sanitariaty
km 0+128.12
Początek opracowania
Droga łącząca rondo z parkingiem
KM 0+000.00
GRANICA ETAPU II
- UL. KU MORZU -
(wg odrębnego opracowania)
KM 0+035,70
GRANICA ETAPU I
parking, droga dojazdowa i
zejście/zjazd na plażę
KM 0+035,70
UT.V.0.02
Możliwość przyszłej rozbudowy
UL. KU MORZU
ZJAZD ARK. 3
wejście do bunkru
114 miejsc parkingowych
(w tym 3 dla niepełnosprawnych
i 4 dla autobusów)
PLAN
SYTUACYJNY
- Parking, droga dojazdowa
do parkingu
i zejście/zjazd na plażę -
LEGENDA BRANŻA ZIELEŃ
PROJEKTOWANE KRZEWY KRZEWINKI PAPROĆIE/ TRAWY:
- krzewy liściaste
- krzewy iglaste
- grupy krzewów / krzewów o powierzchni 12 m²
OZNACZENIA PROJEKTOWANYCH ROŚLIN:
1 - numer rośliny według wykazu
1/20 /20 - ilość sztuk
- roślina sadzenia
WYKAZ MATERIAŁU NASADZENIOWEGO
PRACOWNIA PROJEKTOWA DRÓG I MOSTÓW
mgr inż. Ryszard Kowalski
71-468 SZCZECIN ul.Sosnowa 6a
tel./fax (091) 45 00 745
Nazwa i adres inwestycji
Inwestycje drogowe
w rejonie ulicy Ku Morzu w Świnoujściu
Temat
PROJEKT ZAGOSPODAROWANIA TERENÓW ZIELENI
PROJEKT NASADZEŃ
Data
10.2014
Imię i Nazwisko
Nr uprawnień
Podpis
Skala
1:500
Projektował
mgr inż. Aneta Krzywania
RYSUNEK NR 1
ARKUSZ NR 1/1