






Projektant: mgr inż. Magdalena Loose	
Imię i nazwisko:	
Stadium: Projekt wykonawczy	
Projekt wykonawczy	
Data wykonania: 28.03.20	
Numer uprawnień: Podpis:	
Nazwa: Inwentaryzacja i gospodarka drzewostanem ulicy Hołdu Pruskiego.	
Skala: 1:500	
Nr rys. 1	
Nazwa projektu: PRZEBUDOWA ULIC: HOŁDU PRUSKIEGO, KARD. S. WYSZYŃSKIEGO I MONTE CASSINO W ŚWINOUJŚCIU	
Umowa nr: W/M/168/2010 z dn. 03.09.2010 r.	
Inwestor: Gmina Miasto Swinoujście	
ul. Marszałkowskiej 2 paw. 22 80-288 Gdańsk	
Pracownia Projektowa Sp. z o.o. EURO-ALIANS	

-  drzewo należy zachować (nr wg tabeli inwentaryzacyjnej)
-  metoda drzewo de wymiary
-  wycinka sanitarna lub kolizja
-  żywoptot do wycięcia
-  istniejące przedogrodki

LEGENDA

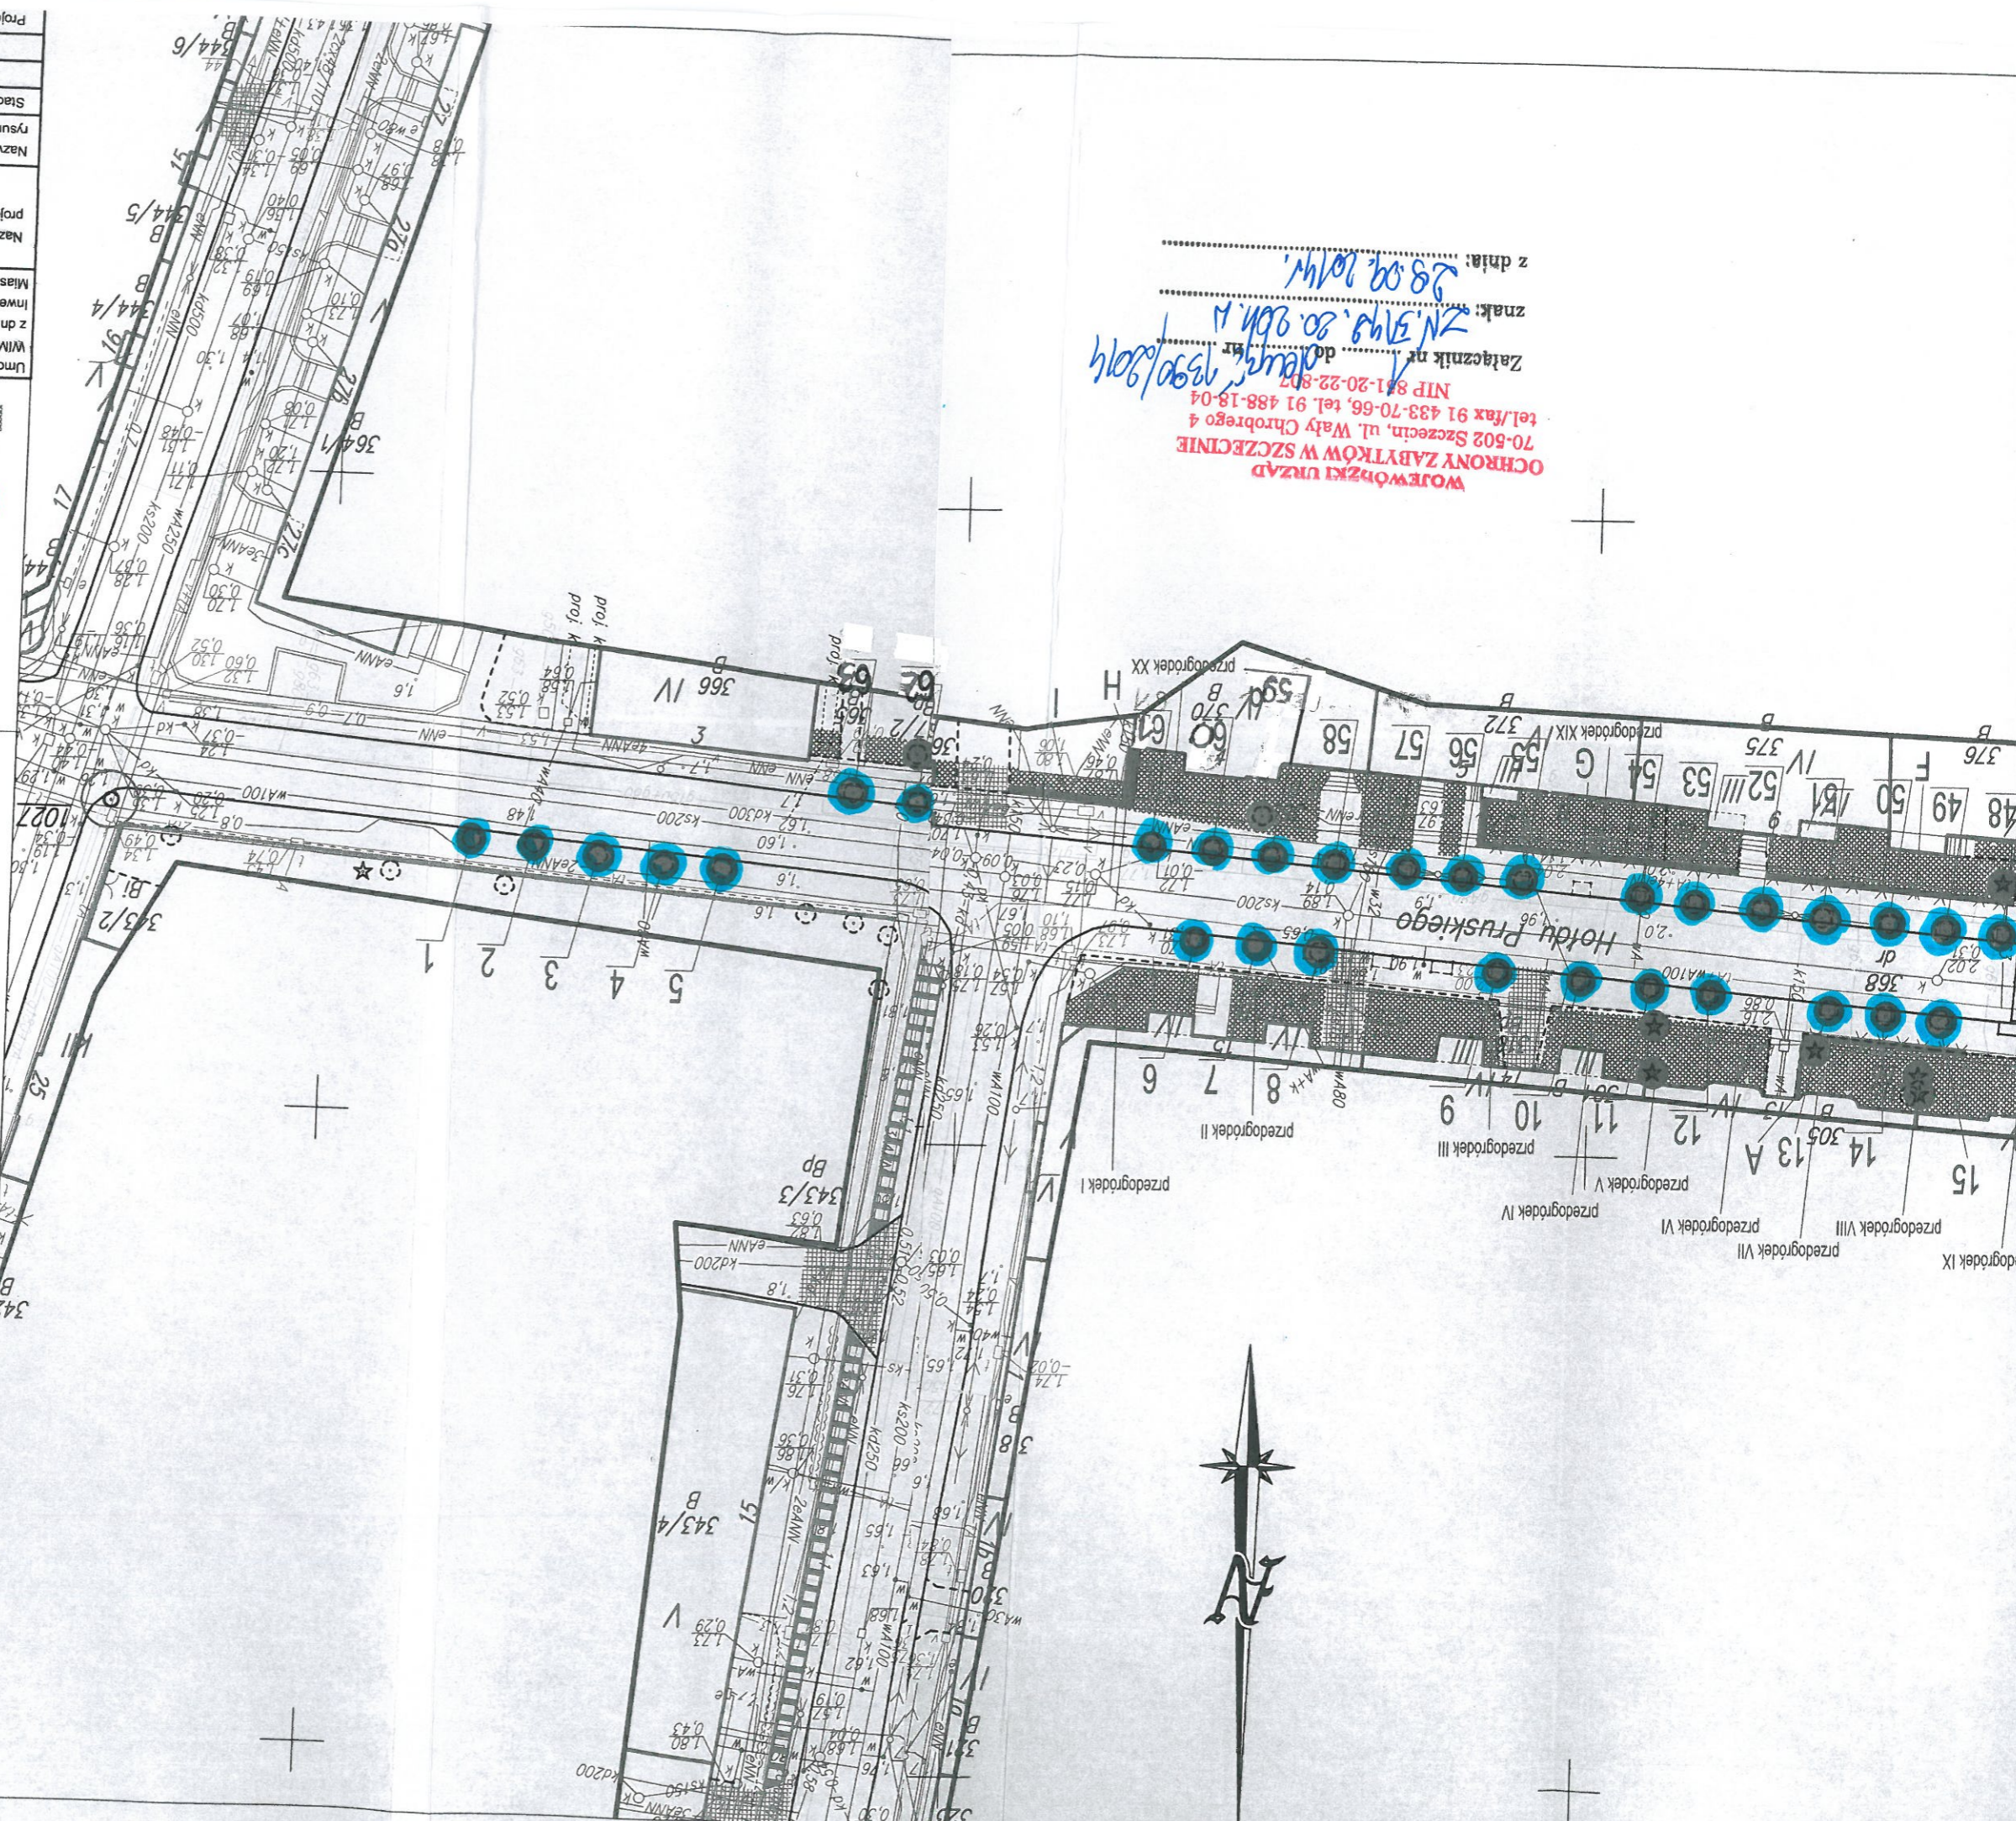

WOWRÓZKI URZĄD
OCHRONY ZABYTKÓW W SZCZECINIE
 ul. Wały Chrobrego 4
 tel./fax 91 433-70-66, tel. 91 488-18-04
 NIP 881-20-22-807

Zażalenie nr do
 ZN. 519. 80. 80h. 1
 28.09.2014r.

z dnia:
 znak:

STAROSTWO POWIATOWE
 w Gryficach
 Wydział Urbanistyki,
 Architektury i Budownictwa
 ul. Zwycięstwa 37, 72-300 Gryfice
 tel. 091 384 64 50 w. 421, fax 091 384 27 31

z up. STAROSTY
Dariusz Grochowicz
 Dyrektor Wydziału Urbanistyki
 Architektury i Budownictwa

znak z dnia
 ZATWIERDZAM PROJEKT BUDOWLANY
 z warunkami zawartymi w decyzji!