


Nazwa projektu: PRZEBUDOWA ULIC: HOLDU PRUSKIEGO I MONTE CASSINO W ŚWIE		Umowa nr: WIM/168/2010	
Nazwa: Projekt zieleni - ulica Holdu Pruskiego.		z dn. 03.09.2010 r.	
Stadium: Projekt wykonawczy		Inwestor: Gmina	
Data wykonania: 1:500		Miejscowość: Miasto Swinoujście	
Skala:		Projektant: mgr inż. Magdalena Loose	
Numer uprawnień:		Imię i nazwisko:	

**Dariusz Grochowicz**  
 Dyrektor Wydziału Urbanistyki i Budownictwa  
 ul. Władysława Sikorskiego 3108, dozw.  
 z up. STAROSTWA

**DANE TECHNICZNE:**  
 - D klasa ulic  
 - 50 Vp prędkość projektowa  
 - 3,0 szerokość pasa ruchu  
 - 2,0 szerokość chodnika  
 - KR2 kategoria ruchu  
 - 100 obciążenie

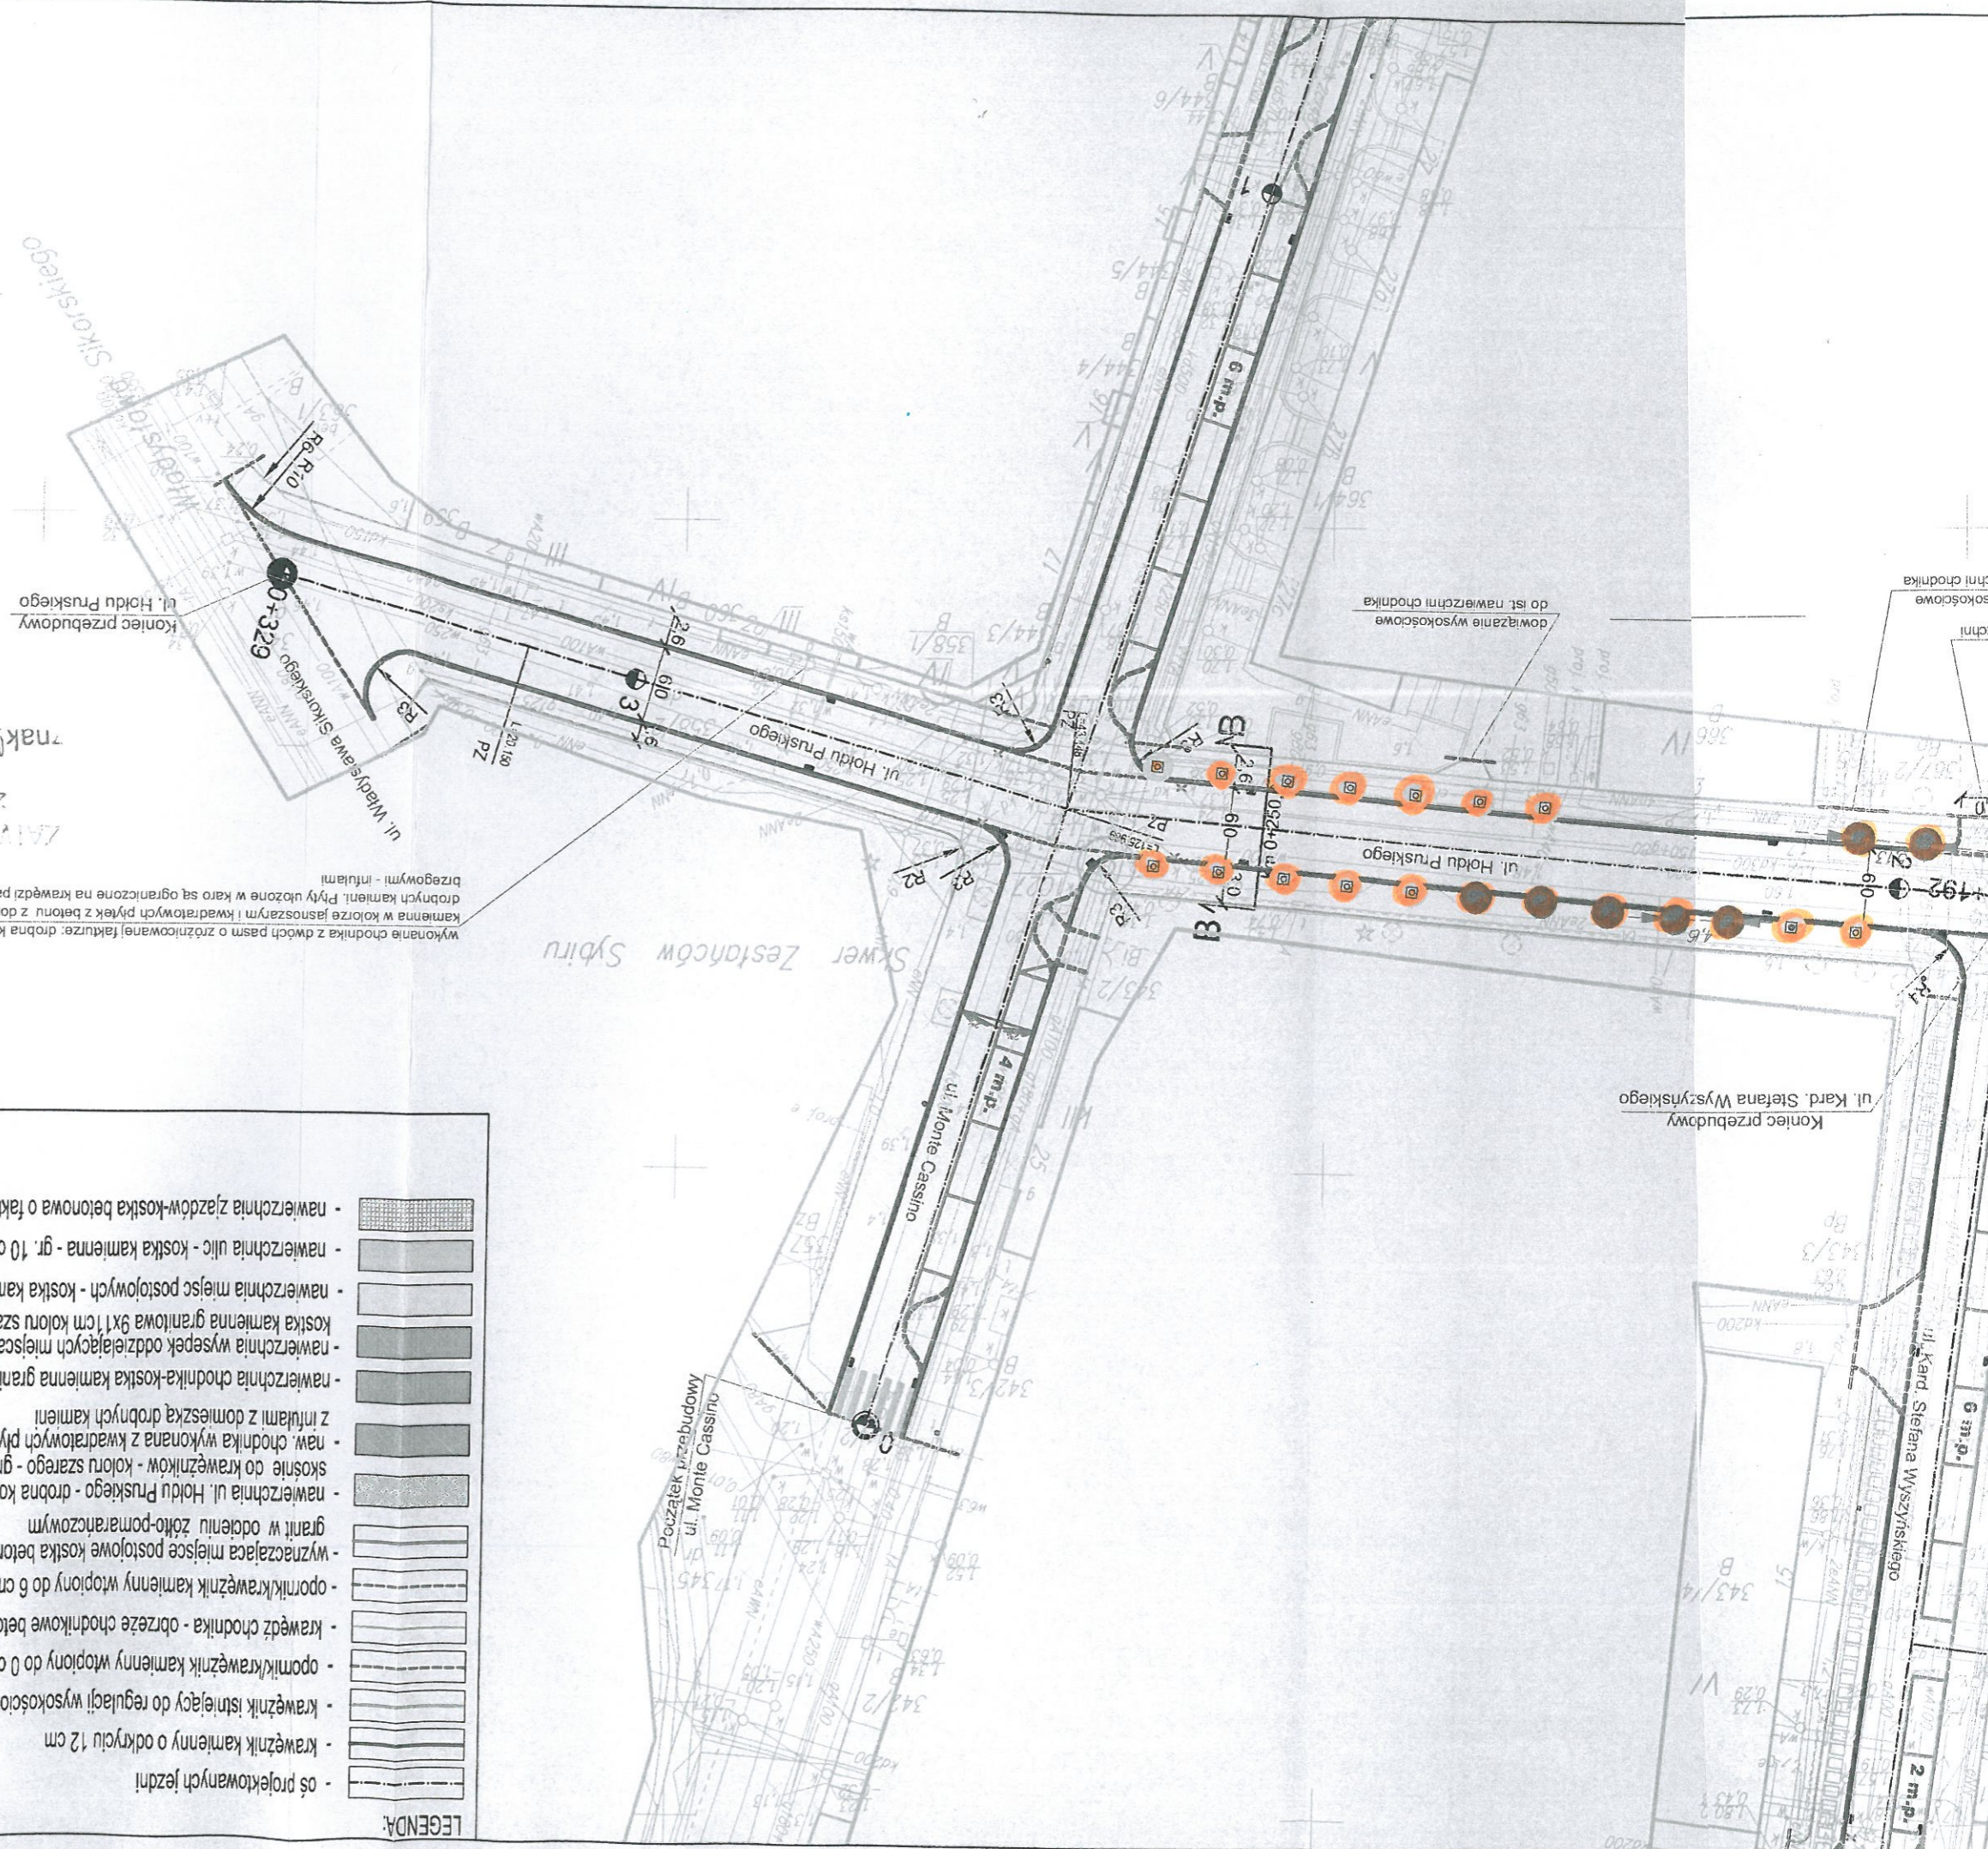

- LEGENDA:**
- osi projektowanych jezdni
  - krzewnik kamienny o odkryciu 12 cm
  - krzewnik istniejący do regulacji wysokościowej
  - opornik/krzewnik kamienny wtopiony do 0 cm, szer. 15 cm
  - obrzeże chodnikowe betonowe 8x30cm
  - opornik/krzewnik kamienny wtopiony do 5 cm, szer. 15 cm
  - wyznaczająca miejsce postojowe kostka betonowa imitująca granit w oddzieleniu zółto-pomarańczowym
  - nawierzchnia ul. Holdu Pruskiego - drobna kostka kamienna ułożona skosnie do krzewników - koloru szarego - gr. 10 cm
  - naw. chodnika wykonana z kwadratowych płytek betonowych z infiltromi z domieszką drobnych kamieni
  - nawierzchnia chodnika-kostka kamienna granitowa 4x6cm koloru szarego
  - nawierzchnia wyspek oddzielających miejsca postojowe na jezdni - kostka kamienna granitowa 8x11cm koloru szarego
  - nawierzchnia miejsc postojowych - kostka kamienna granitowa
  - nawierzchnia ulic - kostka kamienna - gr. 10 cm
  - nawierzchnia zjazdów-kostka betonowa o fakturze kamiennej (z rozbiórki)

- LEGENDA - zieleni:**
- zywopłat adaptowany
  - istniejące ogrodzenie
  - istniejący wpust deszczowy do likwidacji
  - istniejący wpust deszczowy do likwidacji
  - WD-9; km 0+179,10 - projektowany wpust deszczowy
  - projektowane ogrodzenie
  - projektowany słup oświetleniowy przy wejściu do istniejącego chodnika do regulacji wysokościowej
  - lokalizacja śmietników (likwidacja istn. małych sił)
- 2/180 nr krzewu wg wykazu / ilość sztuk
- drzewo adaptowane  
 drzewo projektowane (nr 1 wg wykazu) za usuniecie drzewa  
 drzewo projektowane (nr 1 wg wykazu) - nowa lokalizacja  
 kratka ochronna projektowana  
 krzew o dobrych projektowanych