


# Rys. Schemat ideowy okablowania strukturalnego

## 3 Pi tro

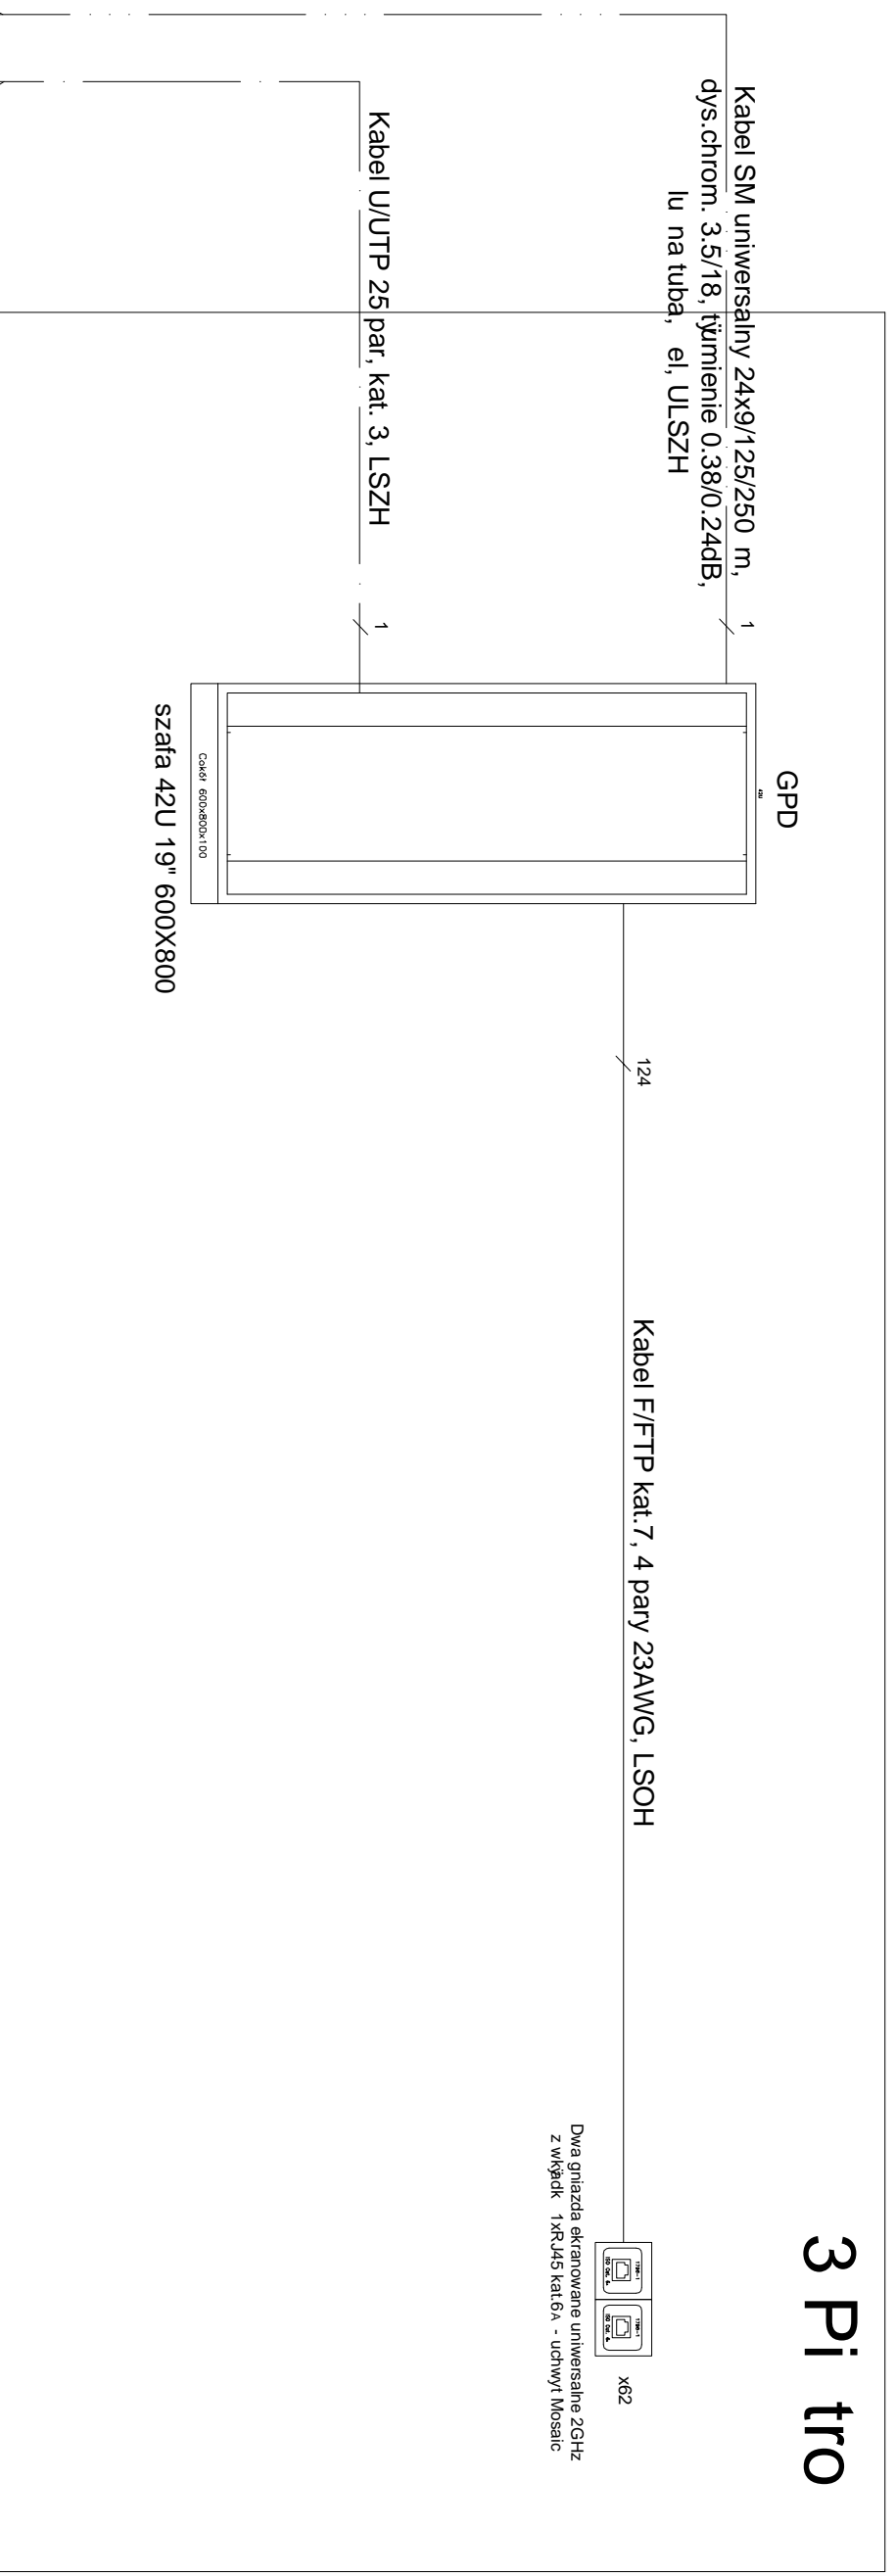

Zakończenie kabla w istniejącej przełącznicy światłowodowej zlokalizowanej w pomieszczeniu 05 na poziomie -1

Zakończenie kabla w istniejącej przełącznicy telefonicznej zlokalizowanej w pomieszczeniu 05 na poziomie -1