

— POMIESZCZENIA ODPATE ZAMÓWIENIEM (PARTER).


1/23 SZATNIA  
13,9 PCW  
H=293

1/24 MAGAZYN  
14,4 PCW  
H=293

1/22 KORYTARZ + KL. SCHODOWA  
41,6 PCW  
H=293

-1,39

6 x 17,26

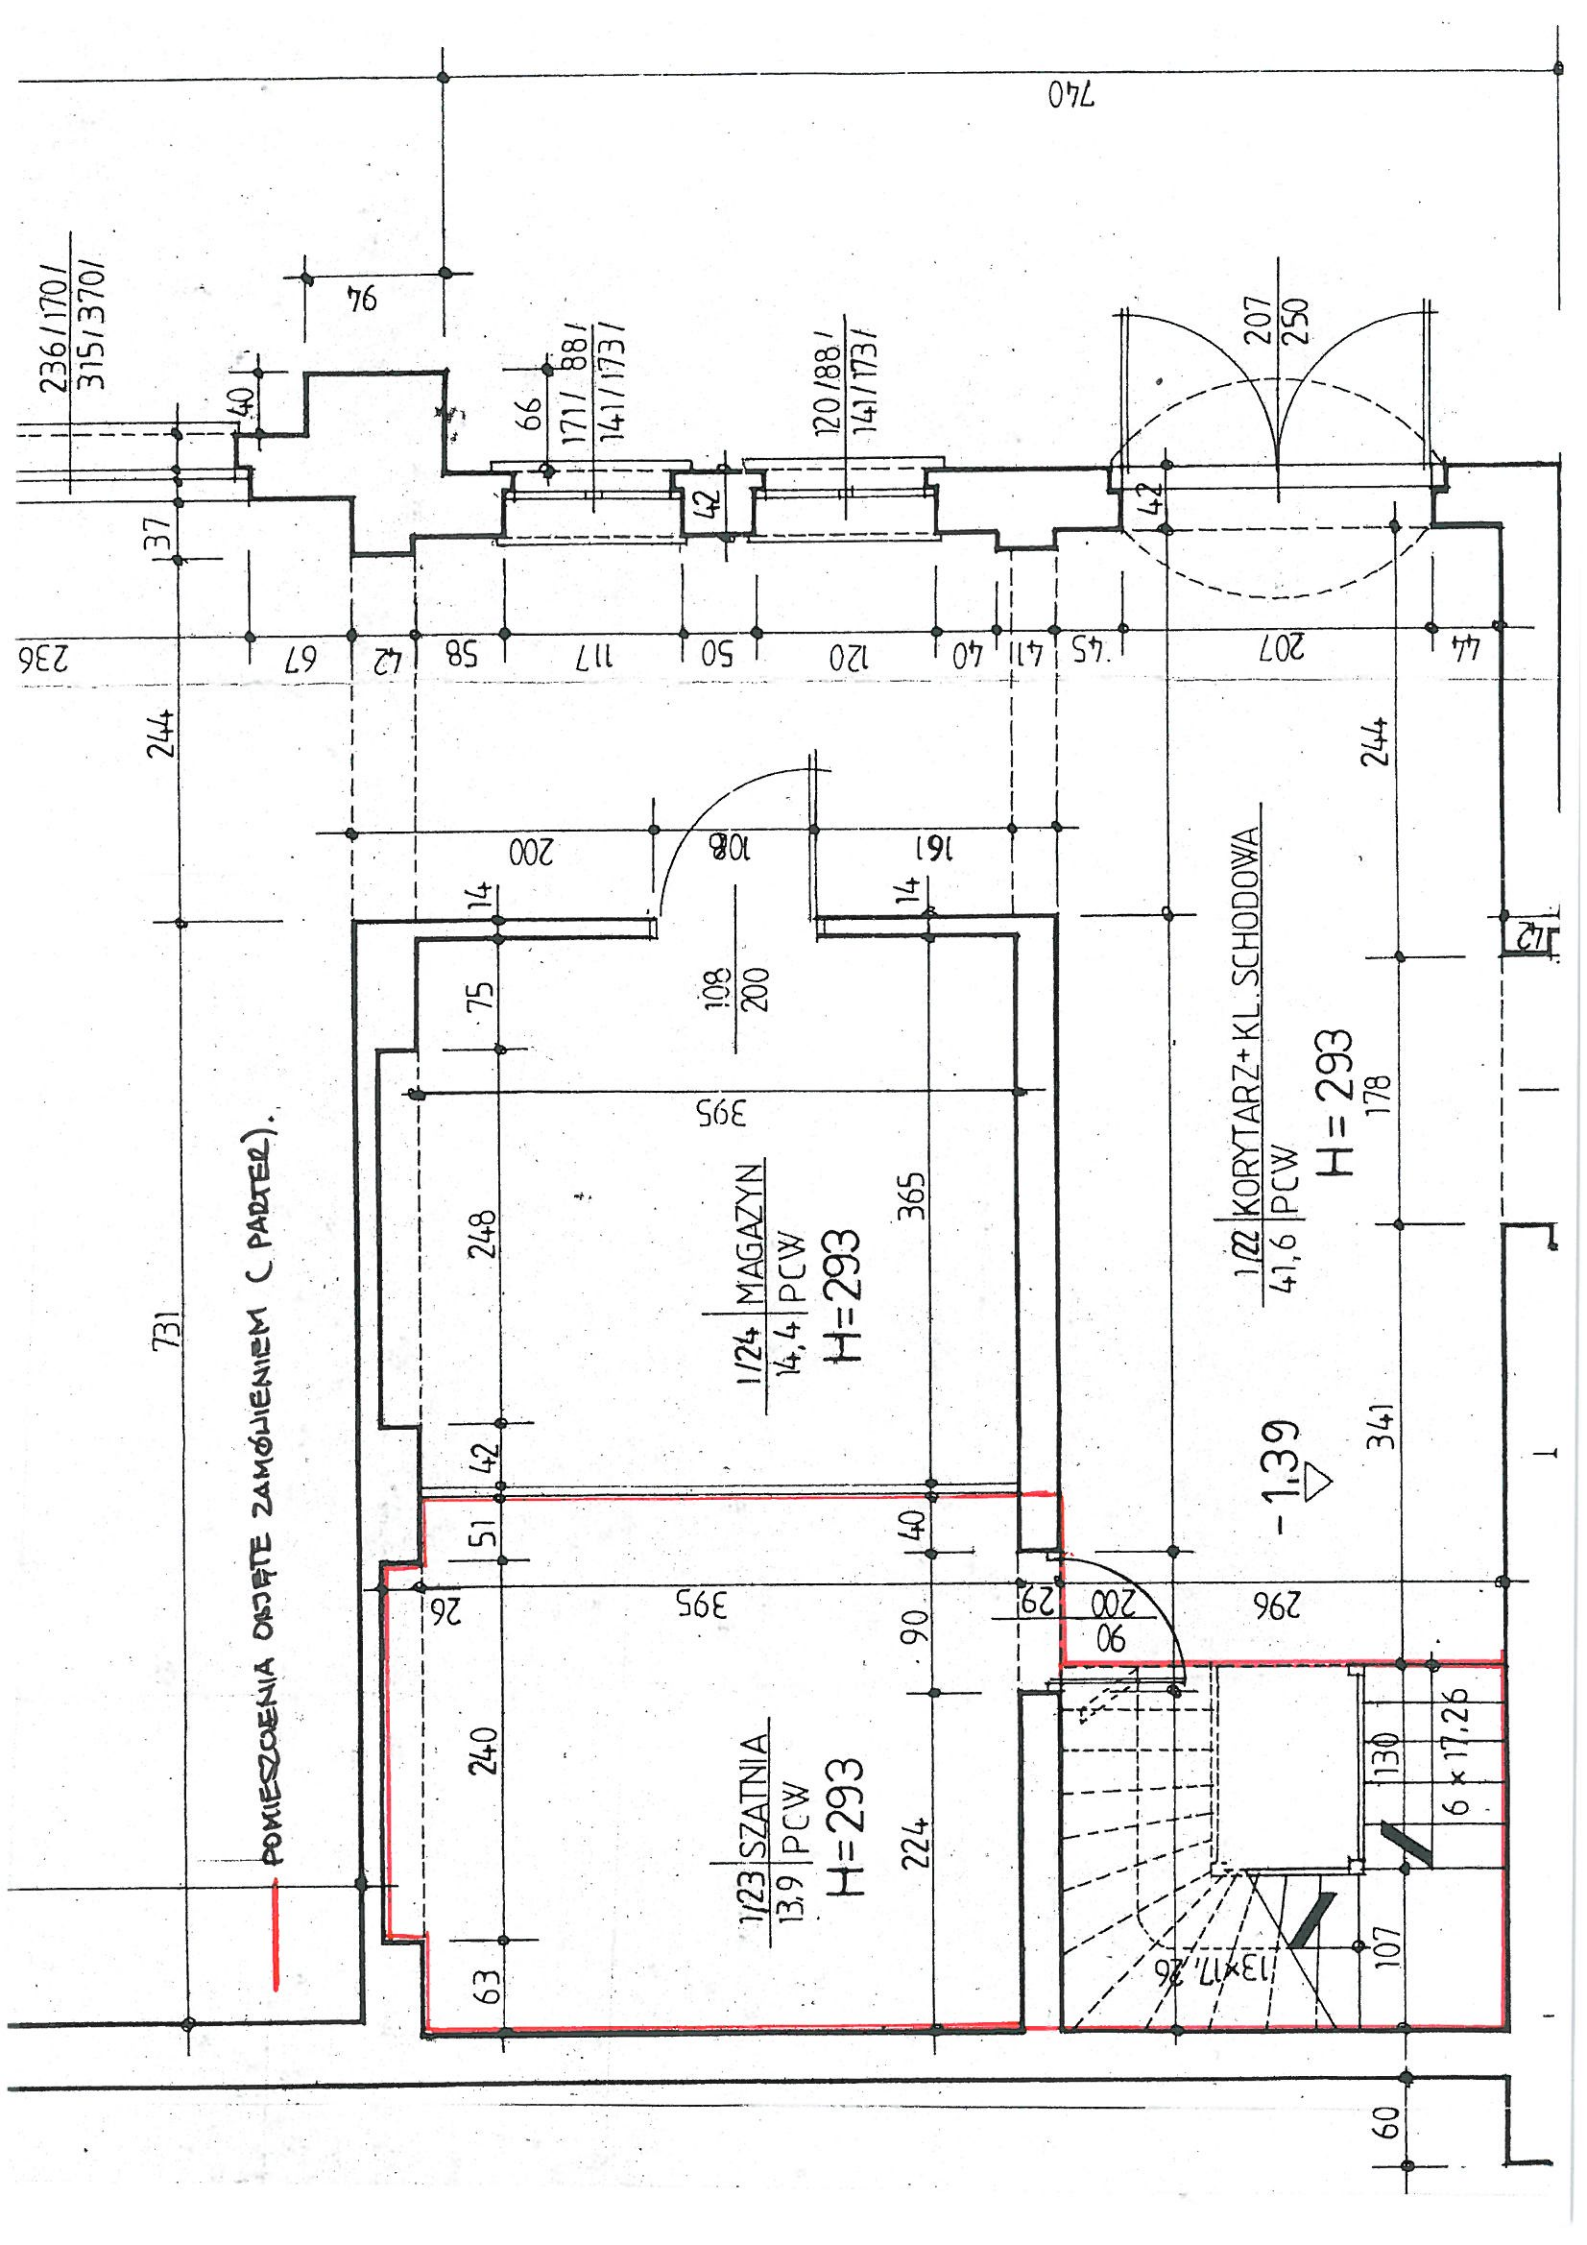

— POWIERZCHNIA POMIESZCZEŃ OBJĘTYCH ZAMOWIENIEM (PIĘTRO)

