


BLOK GRANITOWY CZARNY DO FONTANNY Z "KULĄ"

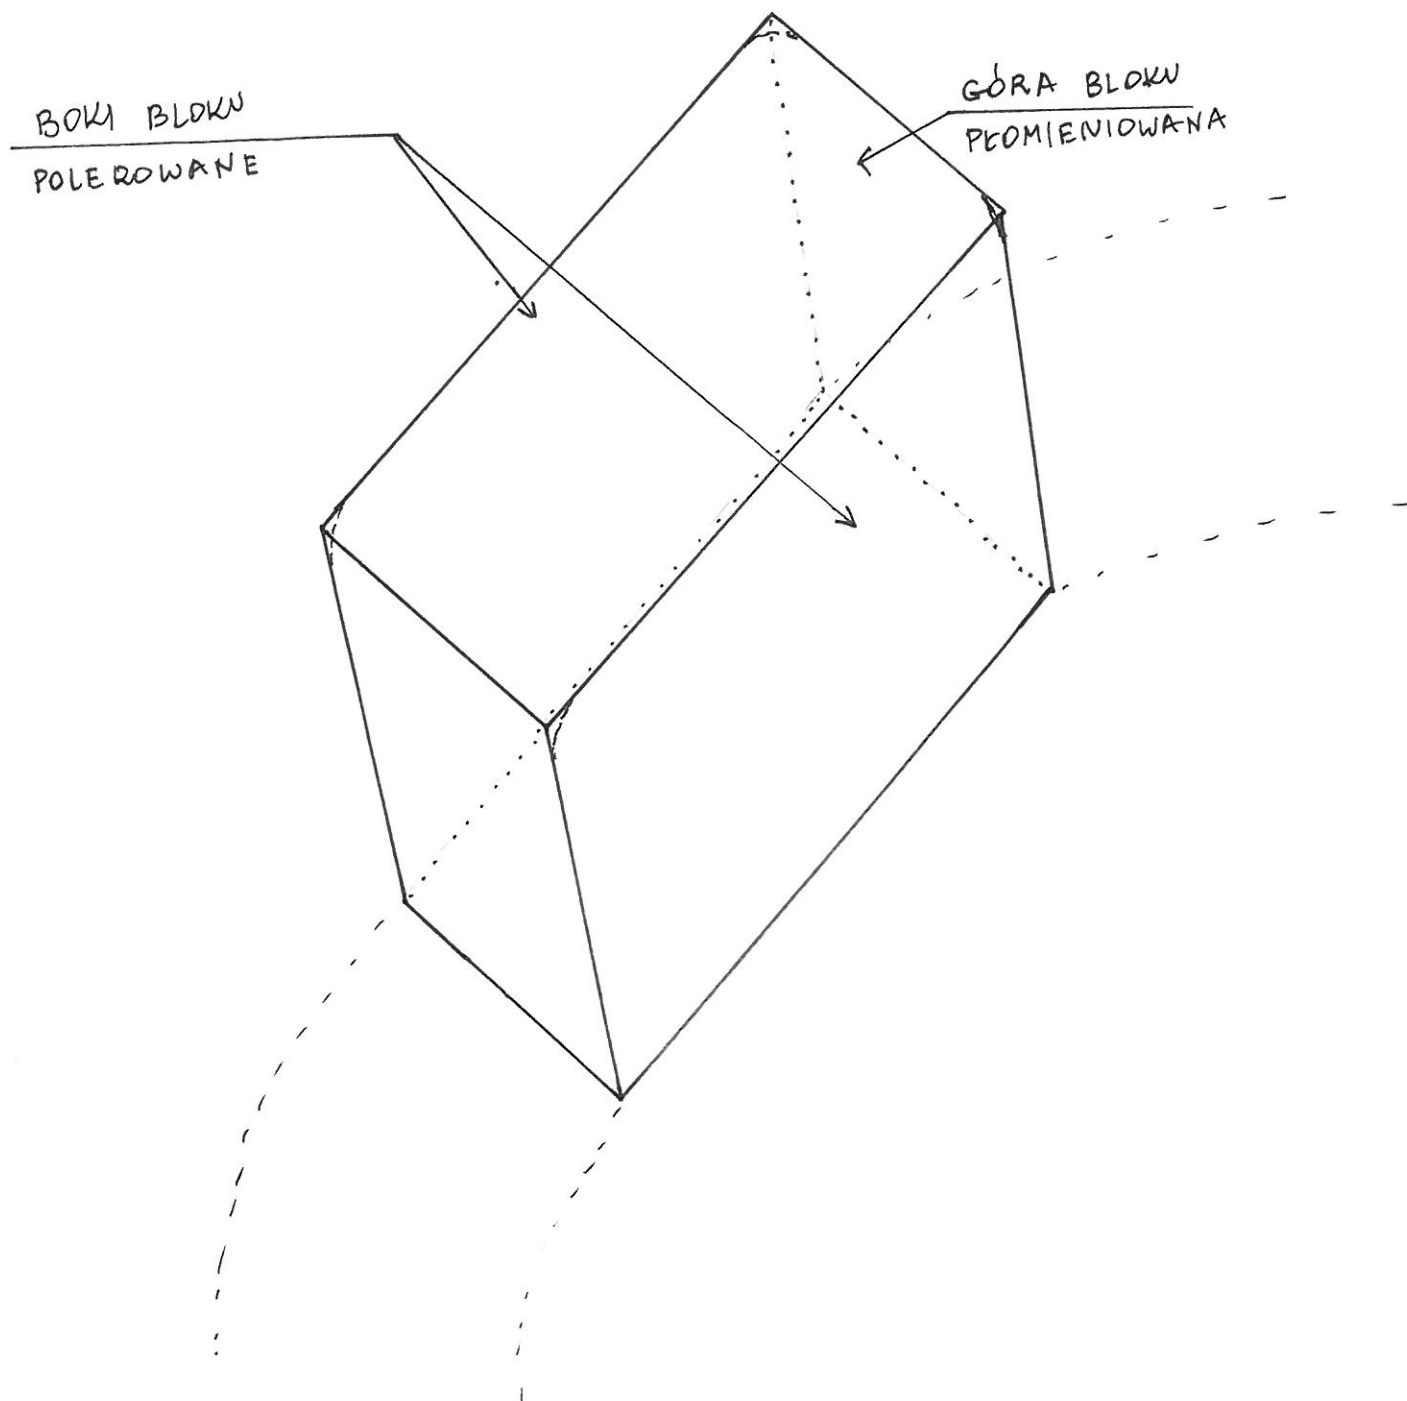

Projekt pn. „Przebudowa ulicy Słowackiego w Świnoujściu” współfinansowany z Europejskiego Funduszu Rozwoju Regionalnego w ramach Regionalnego Programu Operacyjnego Województwa Zachodniopomorskiego na lata 2007-2013