



ΕΥΕΛΙΑΣΤΑ ΡΟΛΟΠΝΙΔΙΑ

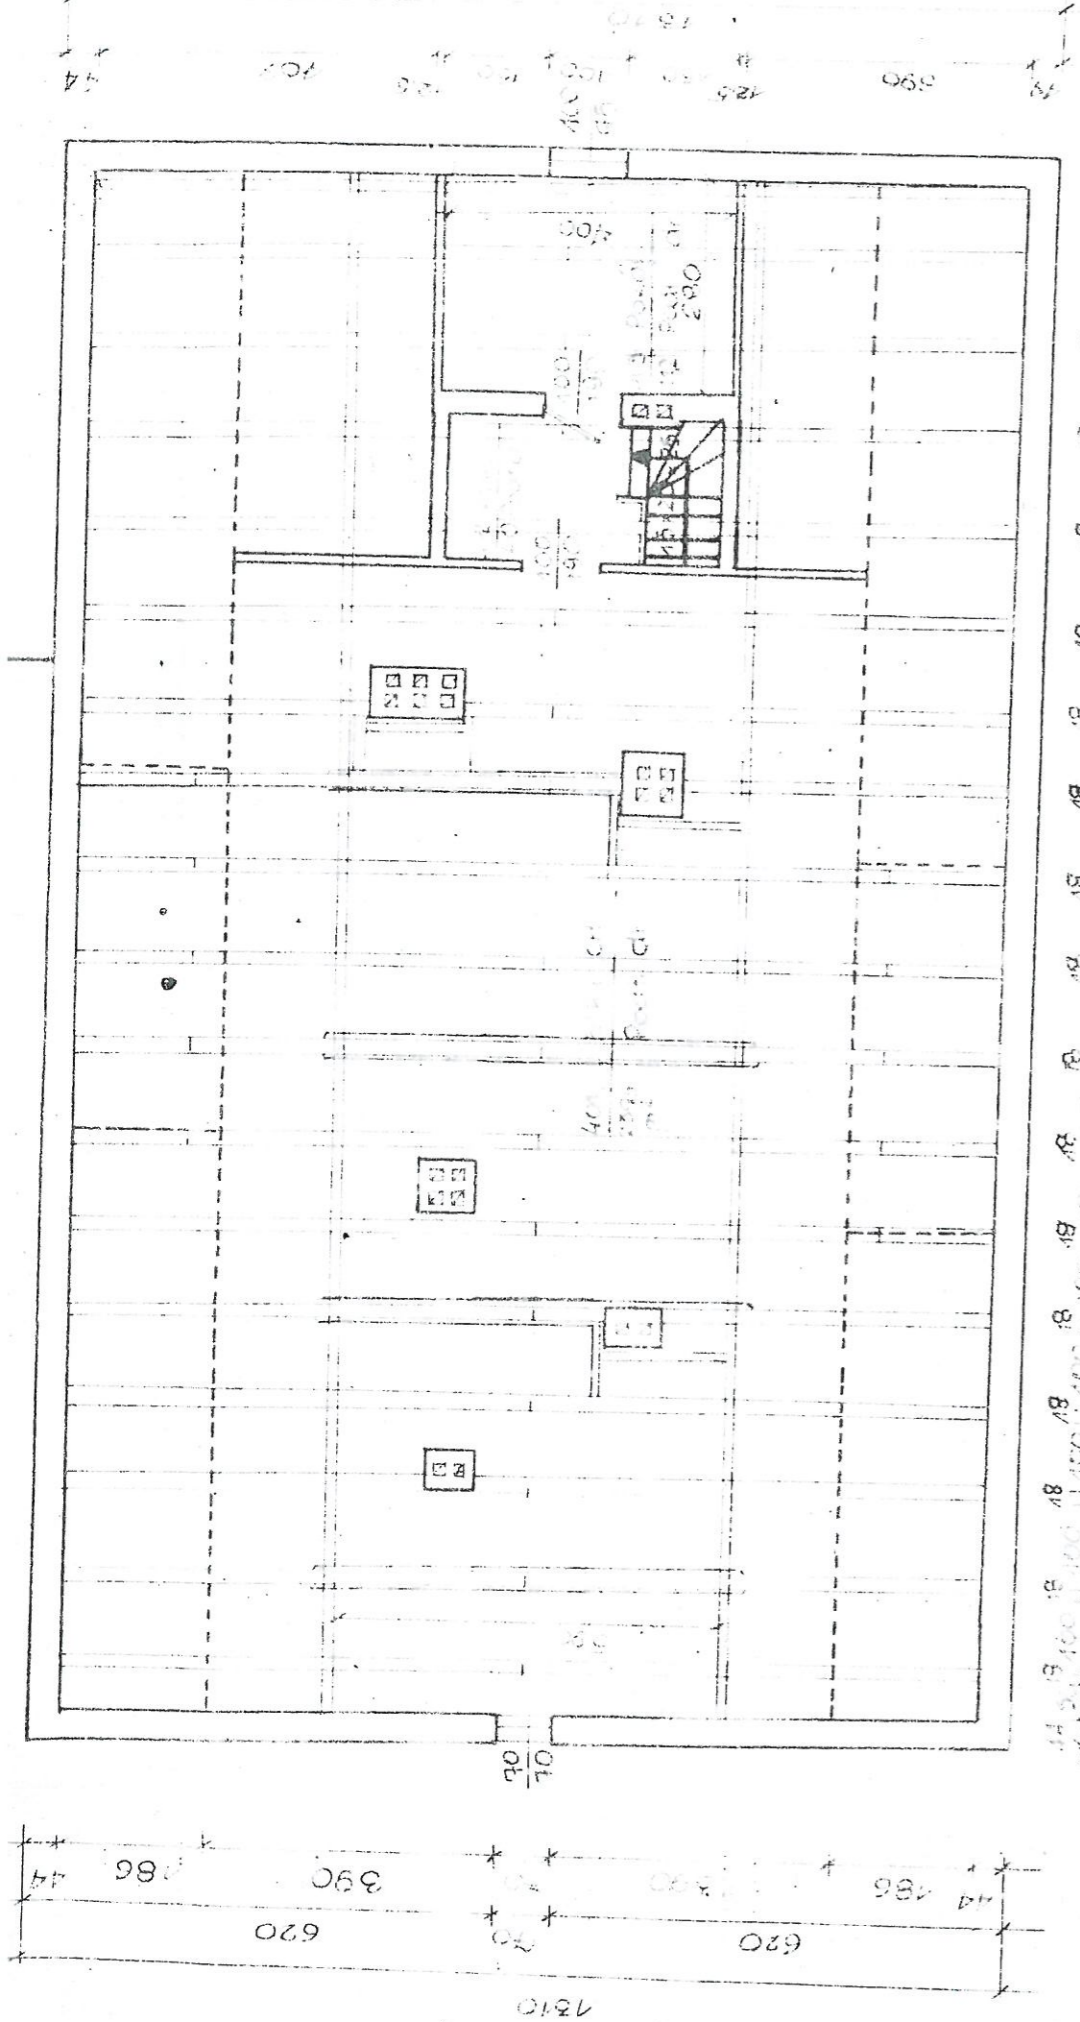


RZUT POZIOMY PODDASZA

A

PRZEKRÓJ AA BLOK C 1:100

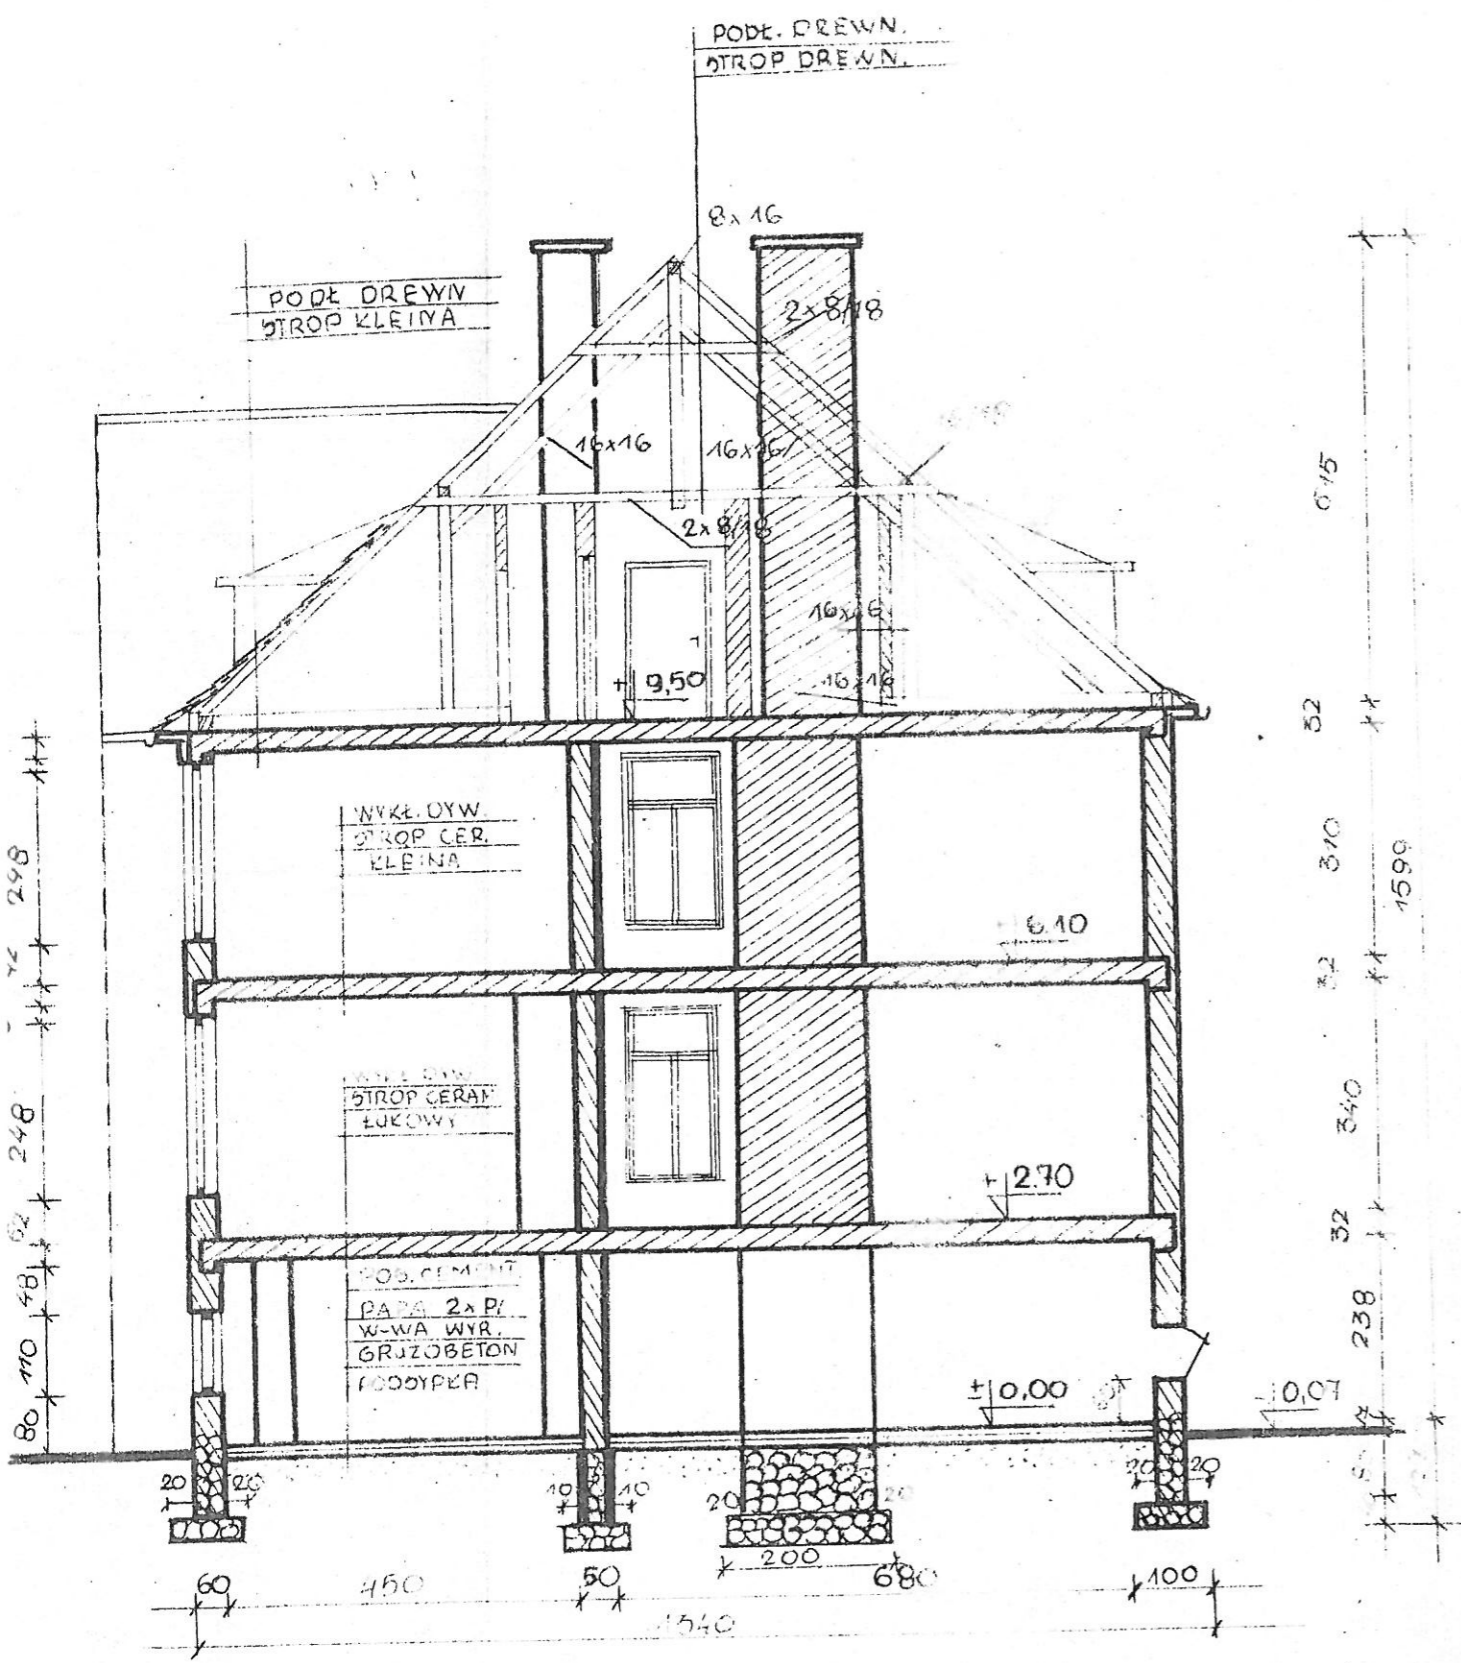

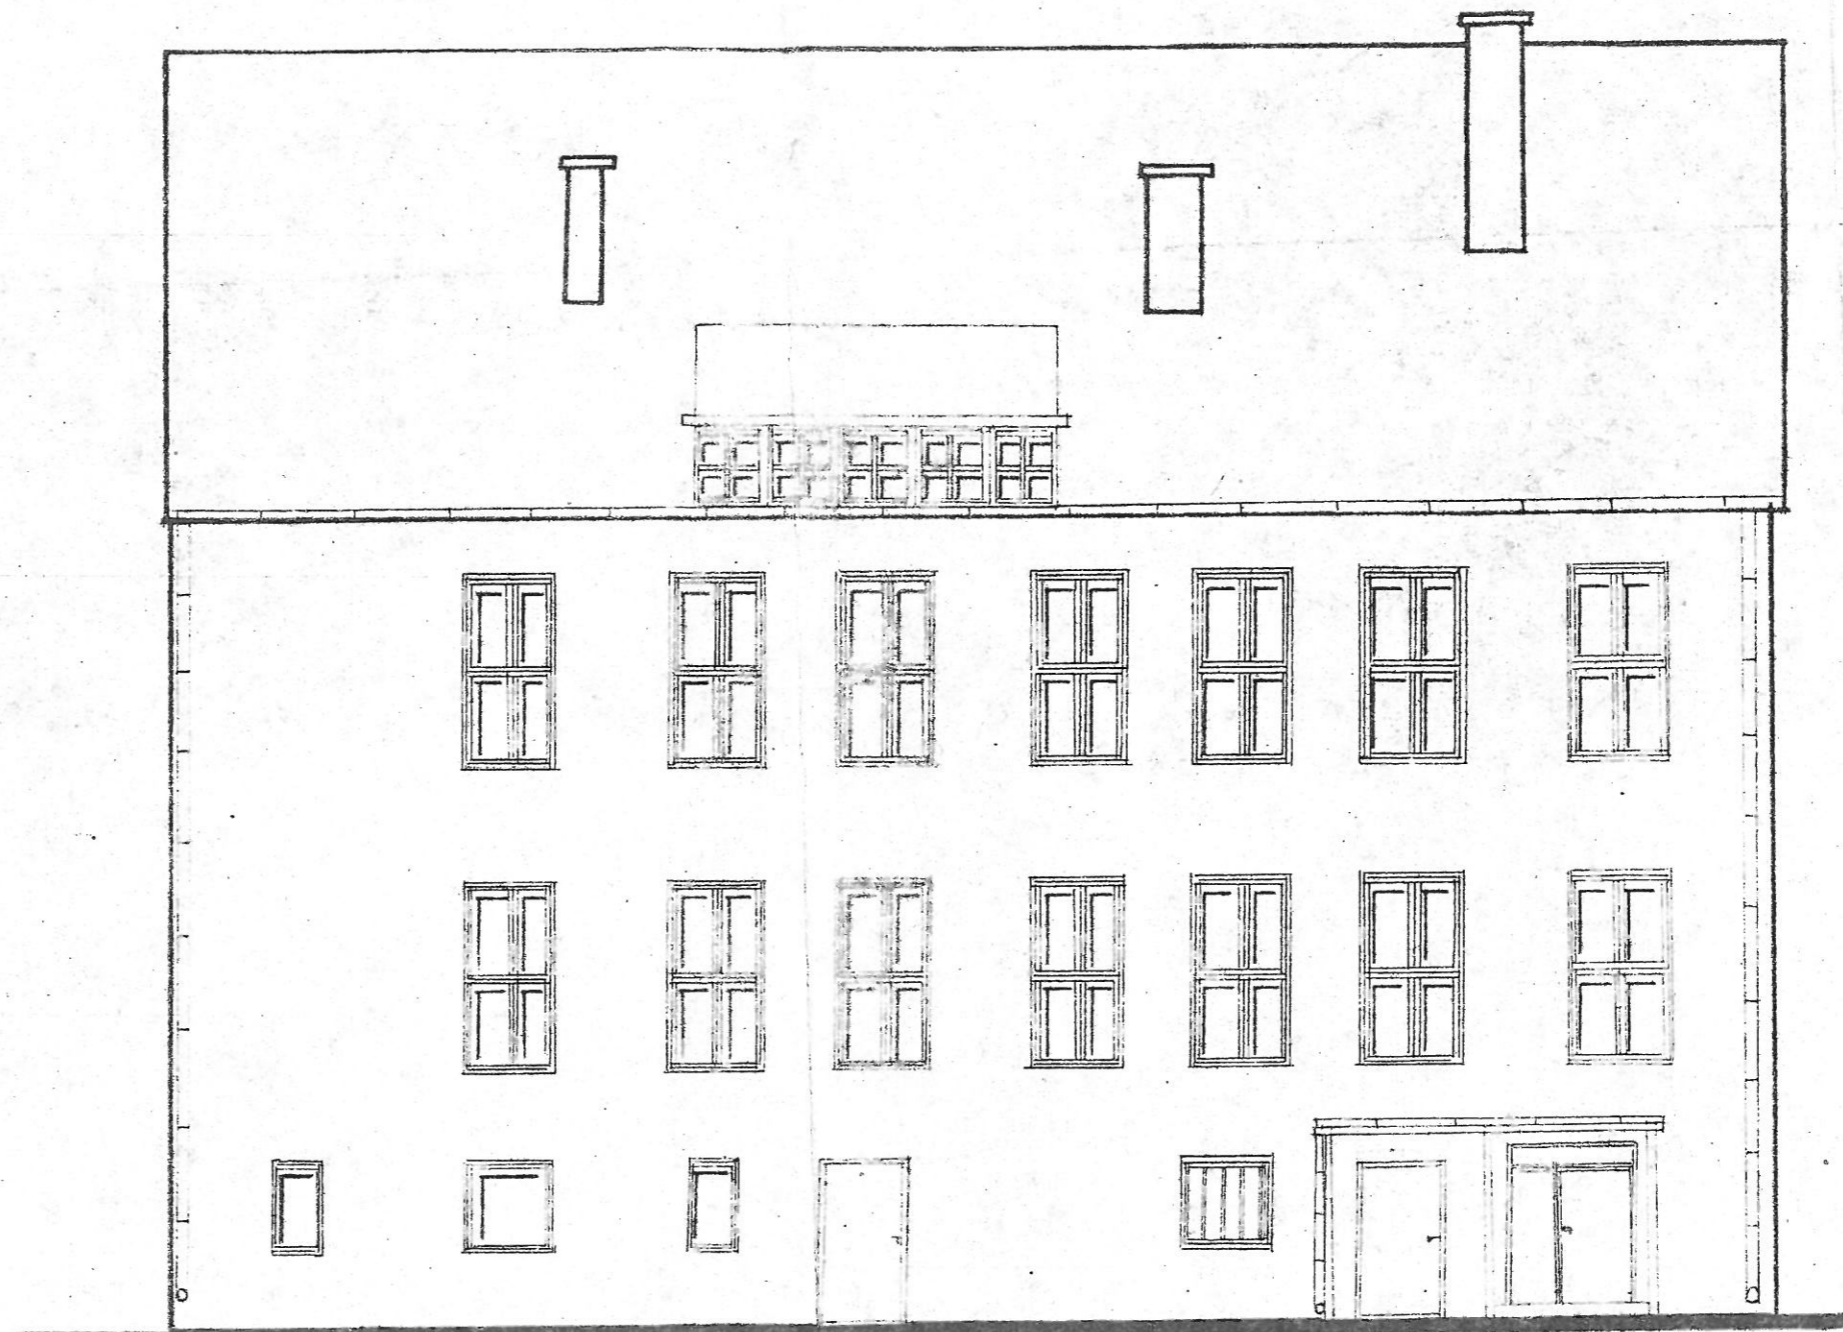

ELEWACJA PÓŁNOČNA