


PRZEKRÓJ A-A

PRZEKRÓJ A-A

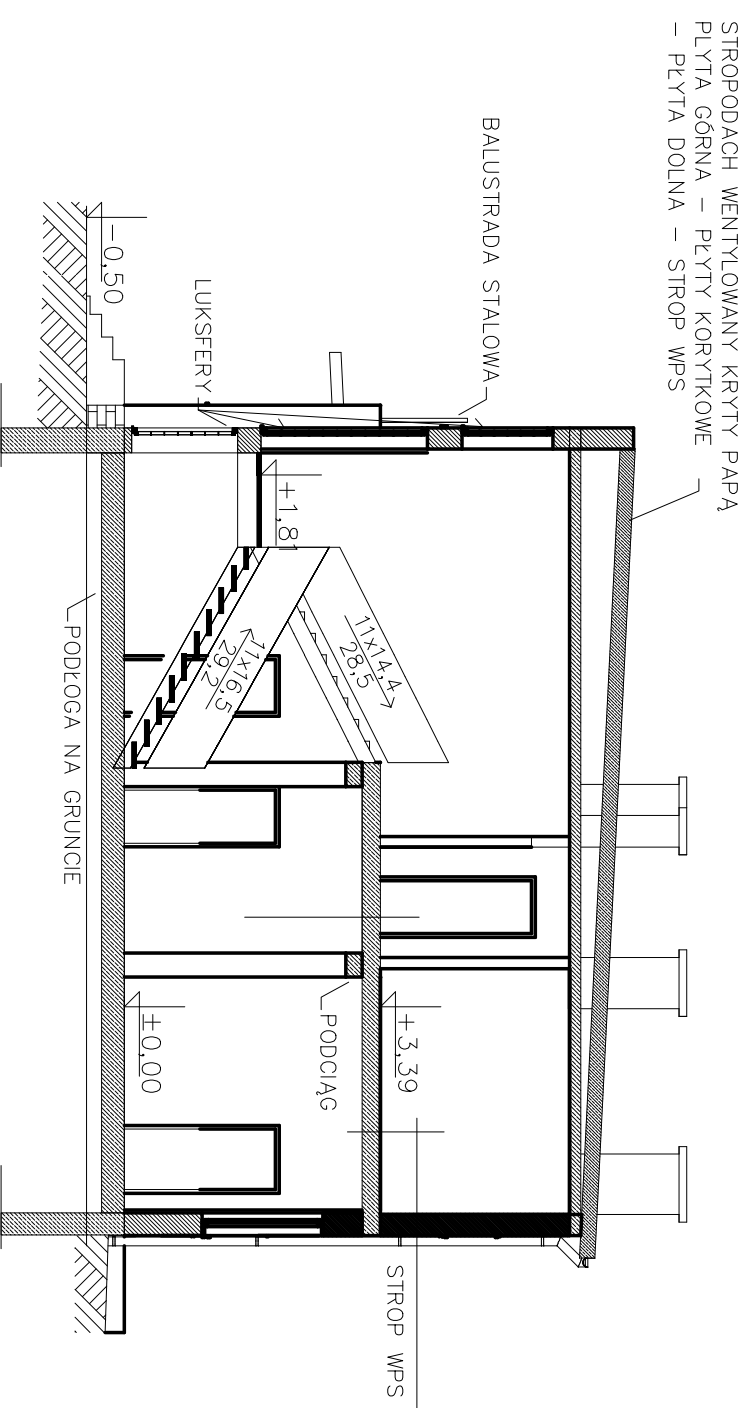

PRZEDSIĘBIORSTWO BUDOWLANO - INWESTYCYJNE

NAOS

inż. Bogusław Drożdż

ul. B. Chrobrego 24, 78-320 Polczyn-Zdrój

Investor:	Ośrodek Sportu i Rekreacji "WSPARZ" ul. J. Matejki 22, 72-600 Świnoujście	
Położenie obiektu:	ul. Matejki 17a, 72-600 Świnoujście, dz. nr 4 obr. 0006	
Obiekt:	Dom Noclegowy – rozbudowa i remont budynku	
Stadium:	Inwentaryzacja	Data: 06.2015
Rysunek:	Nr 4 –Przekrój A-A.	Skala: 1:100
Sporządził:	Imię i nazwisko:	Nr uprawnień:
Kier. zespołu/Konstrukcja:	inż. Bogusław Drożdż	A/PNB/8300/268/81
Opracowanie:	mjr inż. Grzegorz Woźno	-