szczegóły zbrojenia ław, podwaliny i ścian żelbetowych na rys. nr 10, 11 i 12

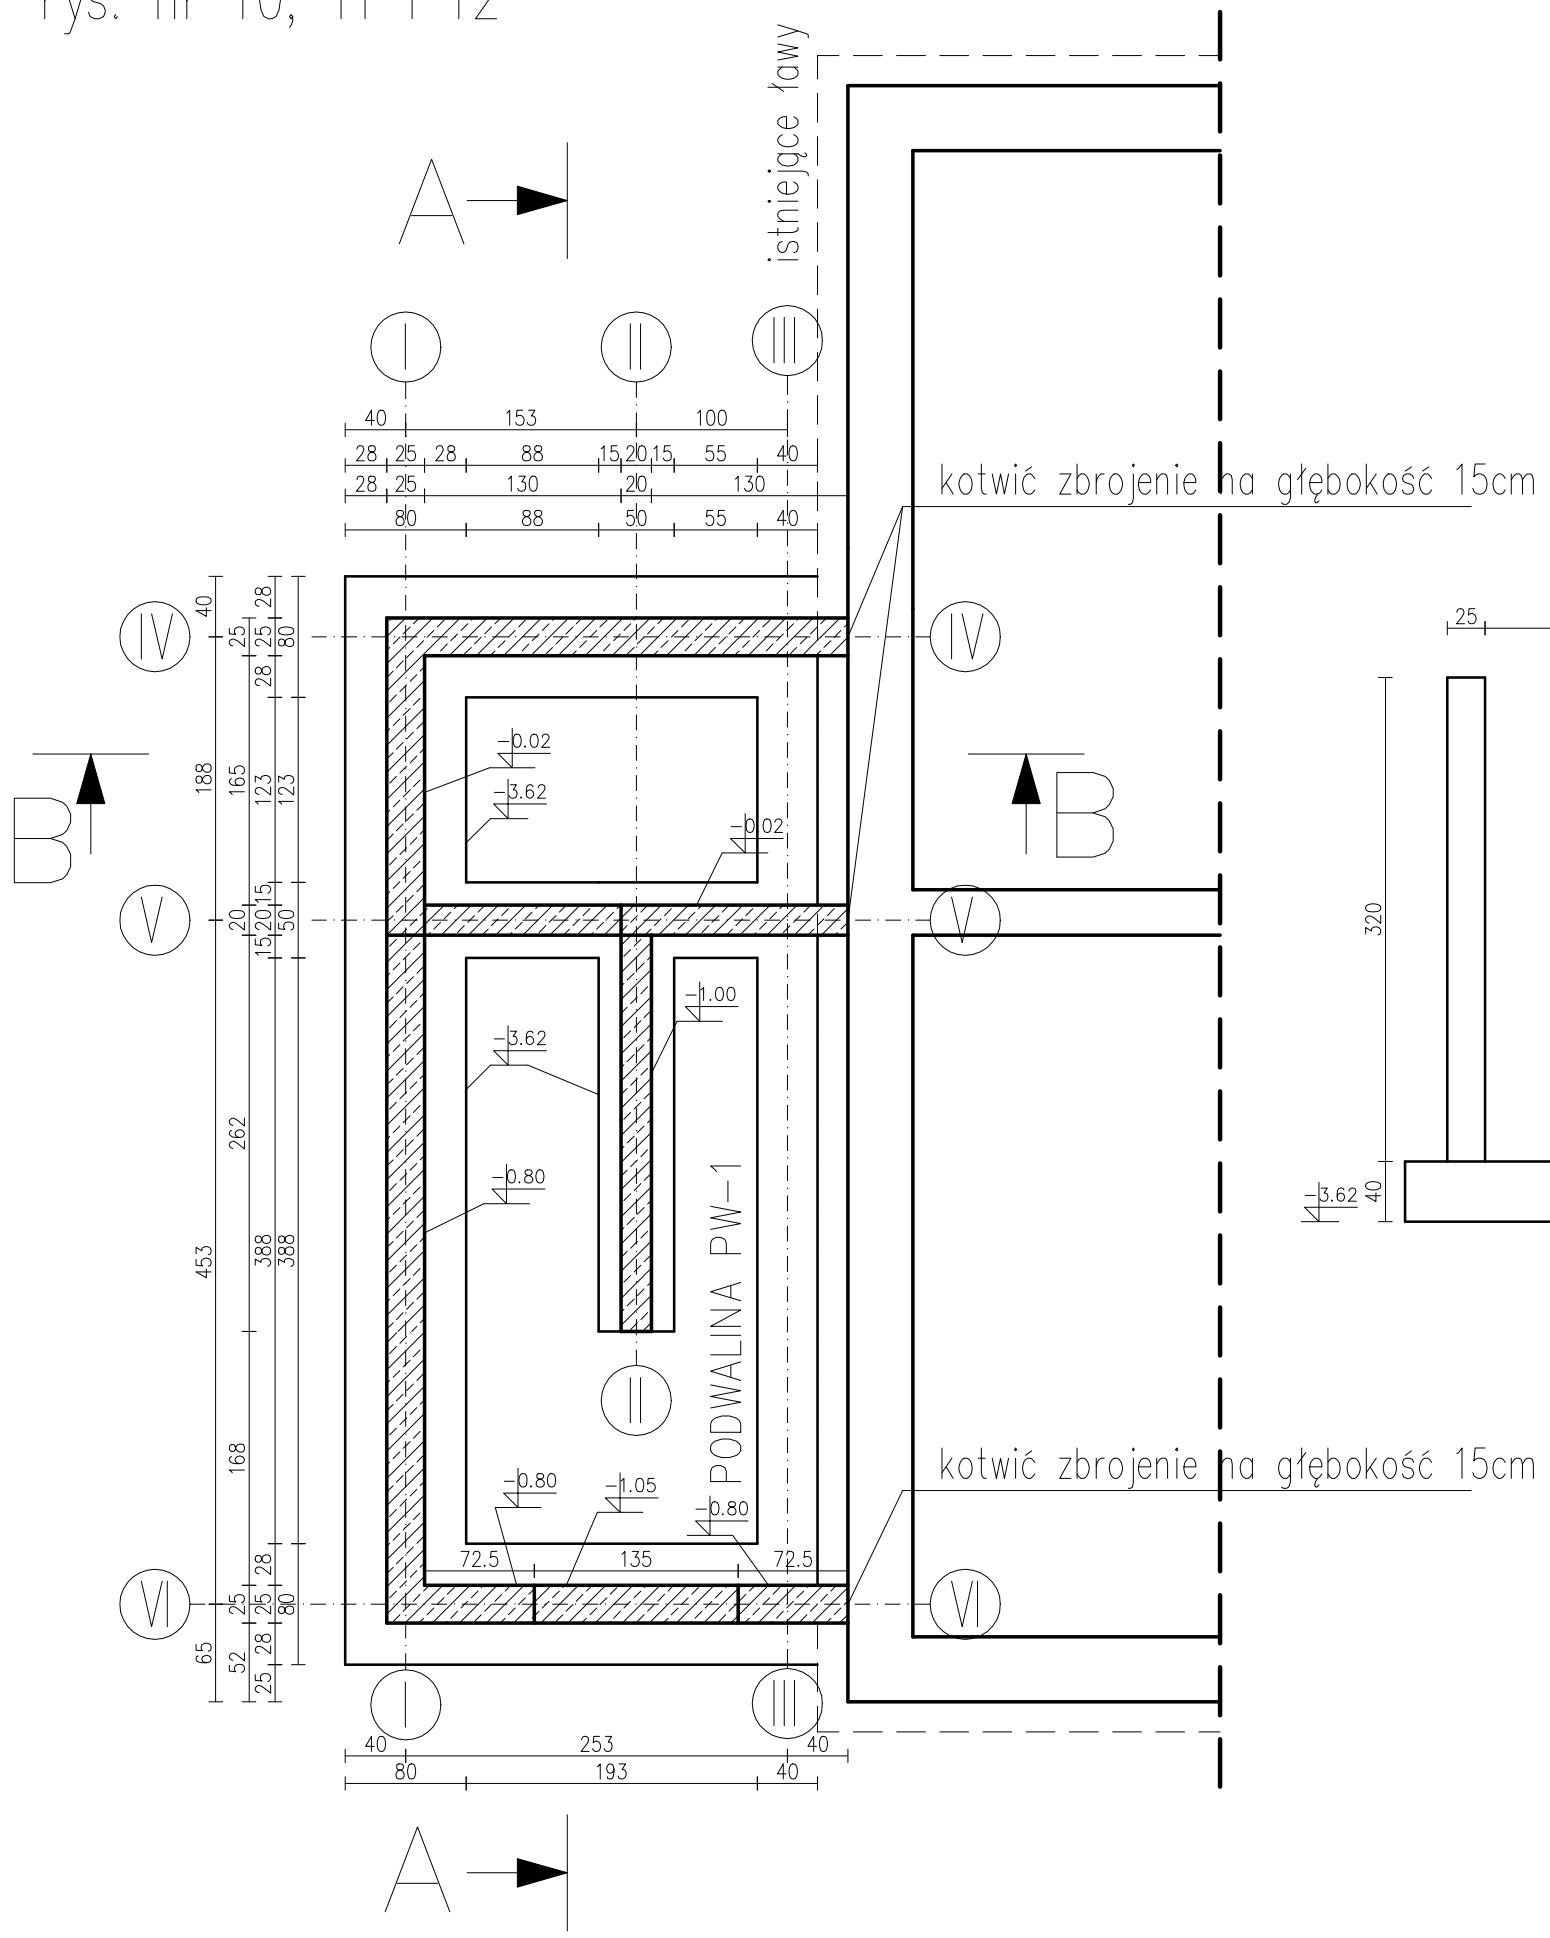


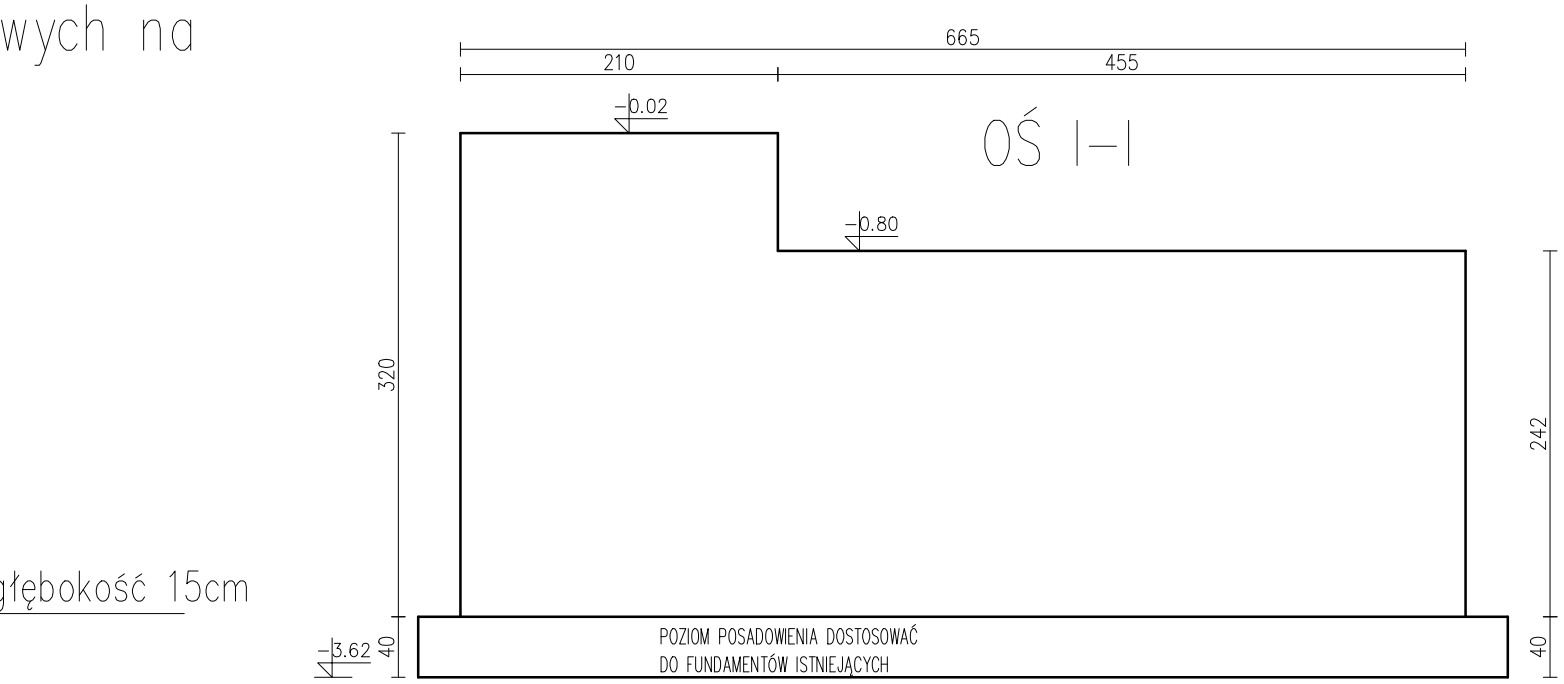


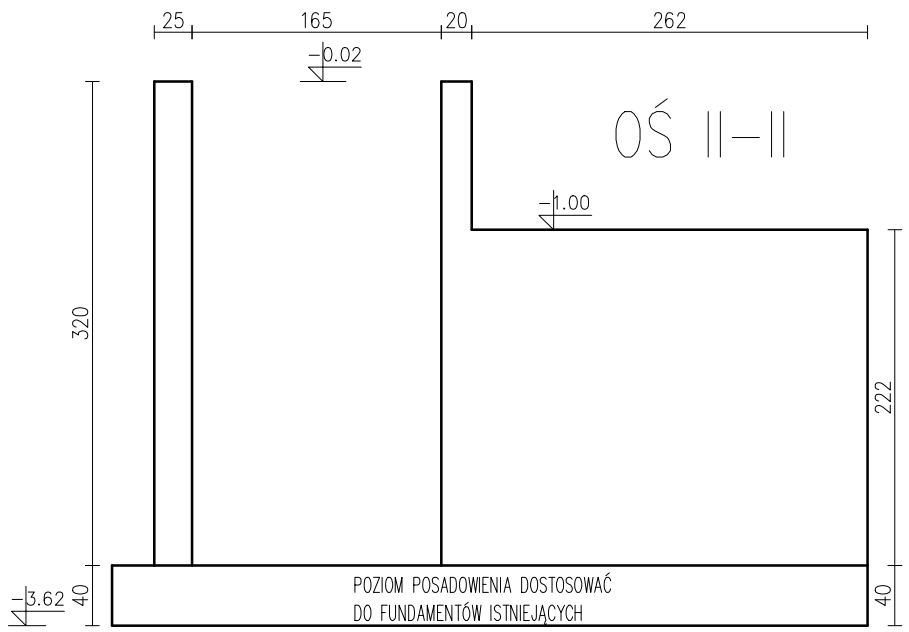


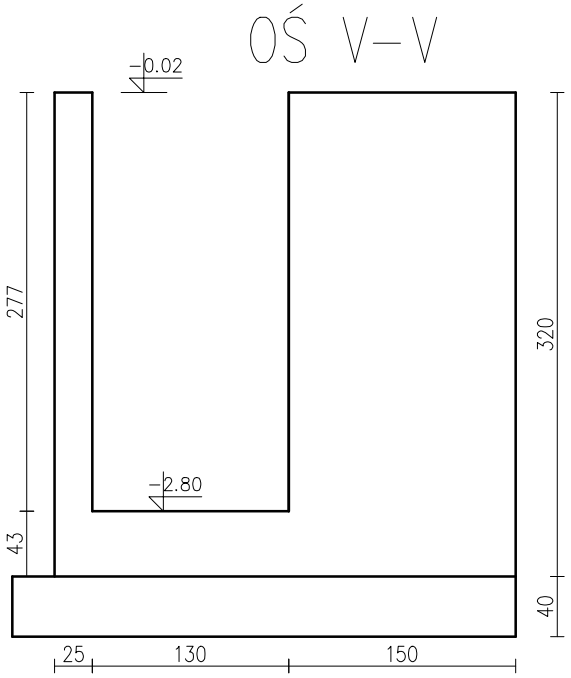


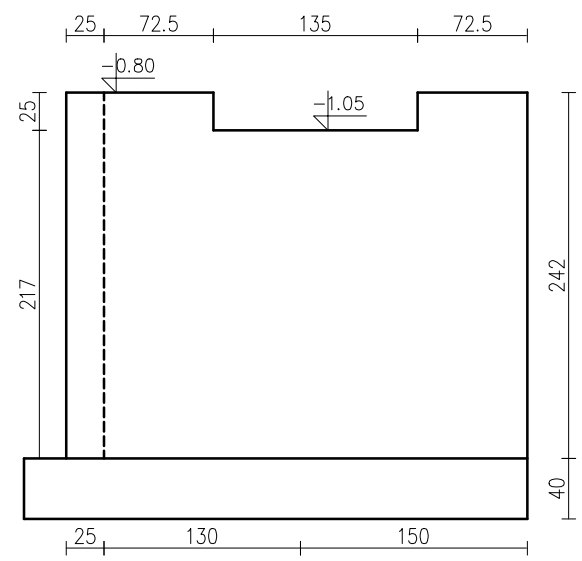


| PRZEDSIĘBIORSTWO BUDOWLANO - INWESTYCYJNE<br>NAOS<br>*inż. Bogusław Drożdż*<br>**ul. B. Chrobrego 24, 78-320 Połczyn-Zdrój** | | | |
|---|---|---|---|
| Inwestor: | Ośrodek Sportu i Rekreacji "WYSPIARZ",ul. J. Matejki 22; 72-600 Świnoujście | | |
| Położenie obiektu: | ul. Matejki 17a; 72-600 Świnoujście; dz. nr 4 obr. 0006 | | |
| Obiekt: | Dom Noclegowy - rozbudowa i remont budynku | | |
| Stadium: | Projekt budowlany | | Data: 06.2015 |
| Rysunek: | Nr 5 -Rzut fundamentów - projektowana ewakuacyjna klatka schodowa . | | Skala: 1:50 |
| Sporządził: | Imie i nazwisko: | Nr uprawnień: | Podpis: |
| Kier. zespołu/Konstrukcja: | inż. Bogusław Drożdż | A/PNB/8300/268/81 | |
| Architektura/Konstrukcja: | inż. Małgorzata Klemińska | AN/8346/269/81 UAN/8346/26/87 | |
| Sprawdz. architektura: | mgr inż. arch Andrzej Tyszecki | A/PNB/8300/124/79 | |
| Sprawdz. konstrukcja:<br>Rzeczoznawca budowlany: | mgr inż. Adam Kaczorowski | UAN/U/7342/66/91 | |
| Opracowanie: | mgr inż. Grzegorz Wojno | ——— | |