RZUT PIĘTRA

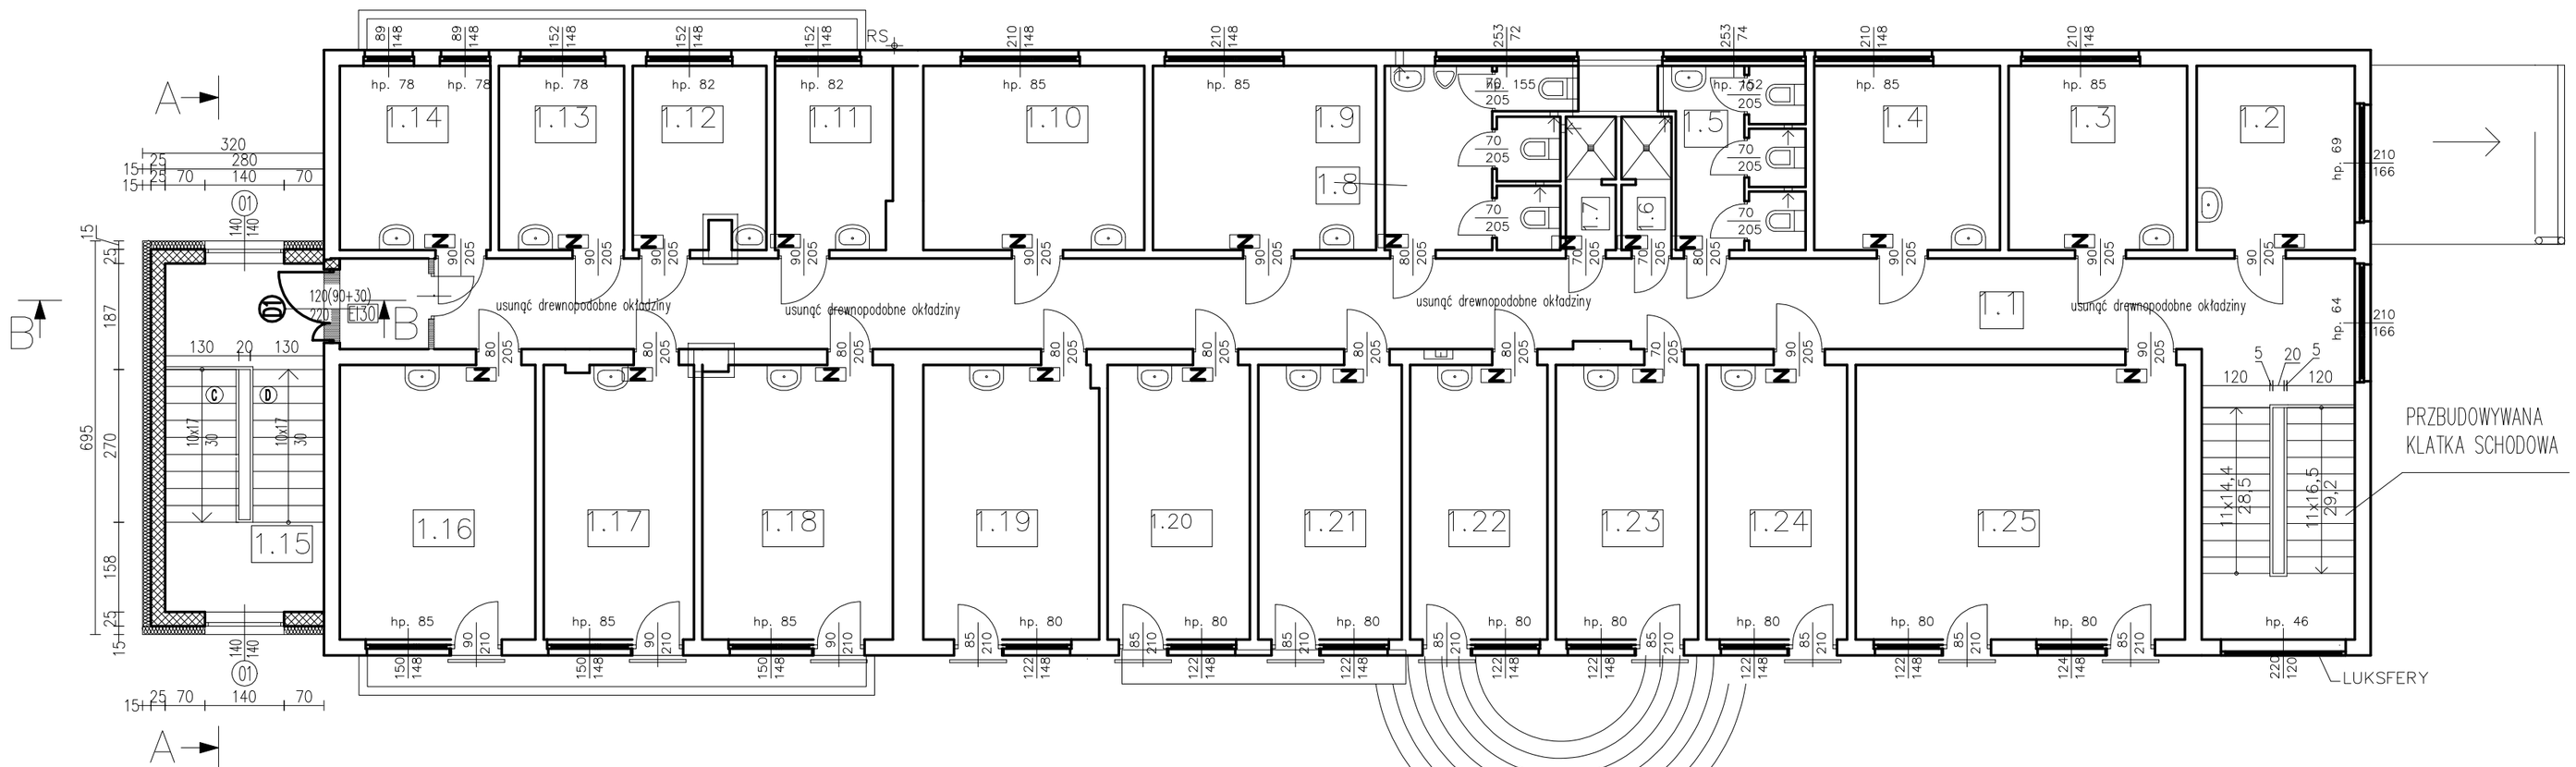

	Wykaz pomieszczeń:	Piętro
Nr	Nazwa	Powierzchnia
1.1	Komunikacja	59,3
1.2	Pokój	9,1
1.3	Pokój	10,2
1.4	Pokój	10,7
1.5	Toalety	7,7
1.6	Natrysk	2,1
1.7	Natrysk	2,1
1.8	Toalety	10,3
1.9	Pokój	12,8
1.10	Pokój	12,7
1.11	Pokój	6,7
1.12	Pokój	7,5
1.13	Pokój	7,2
1.14	Pokój	8,7
1.15	Projektowana klatka	17,25
1.16	Pokój	16,7
1.17	Pokój	12,8
1.18	Pokój	16,2
1.19	Pokój	15
1.20	Pokój	12,2
1.21	Pokój	12,3
1.22	Pokój	11,7
1.23	Pokój	12,2
1.24	Pokój	12
1.25	Świetlica	28,2
	Razem	**333,65**

RZUT PARTERU

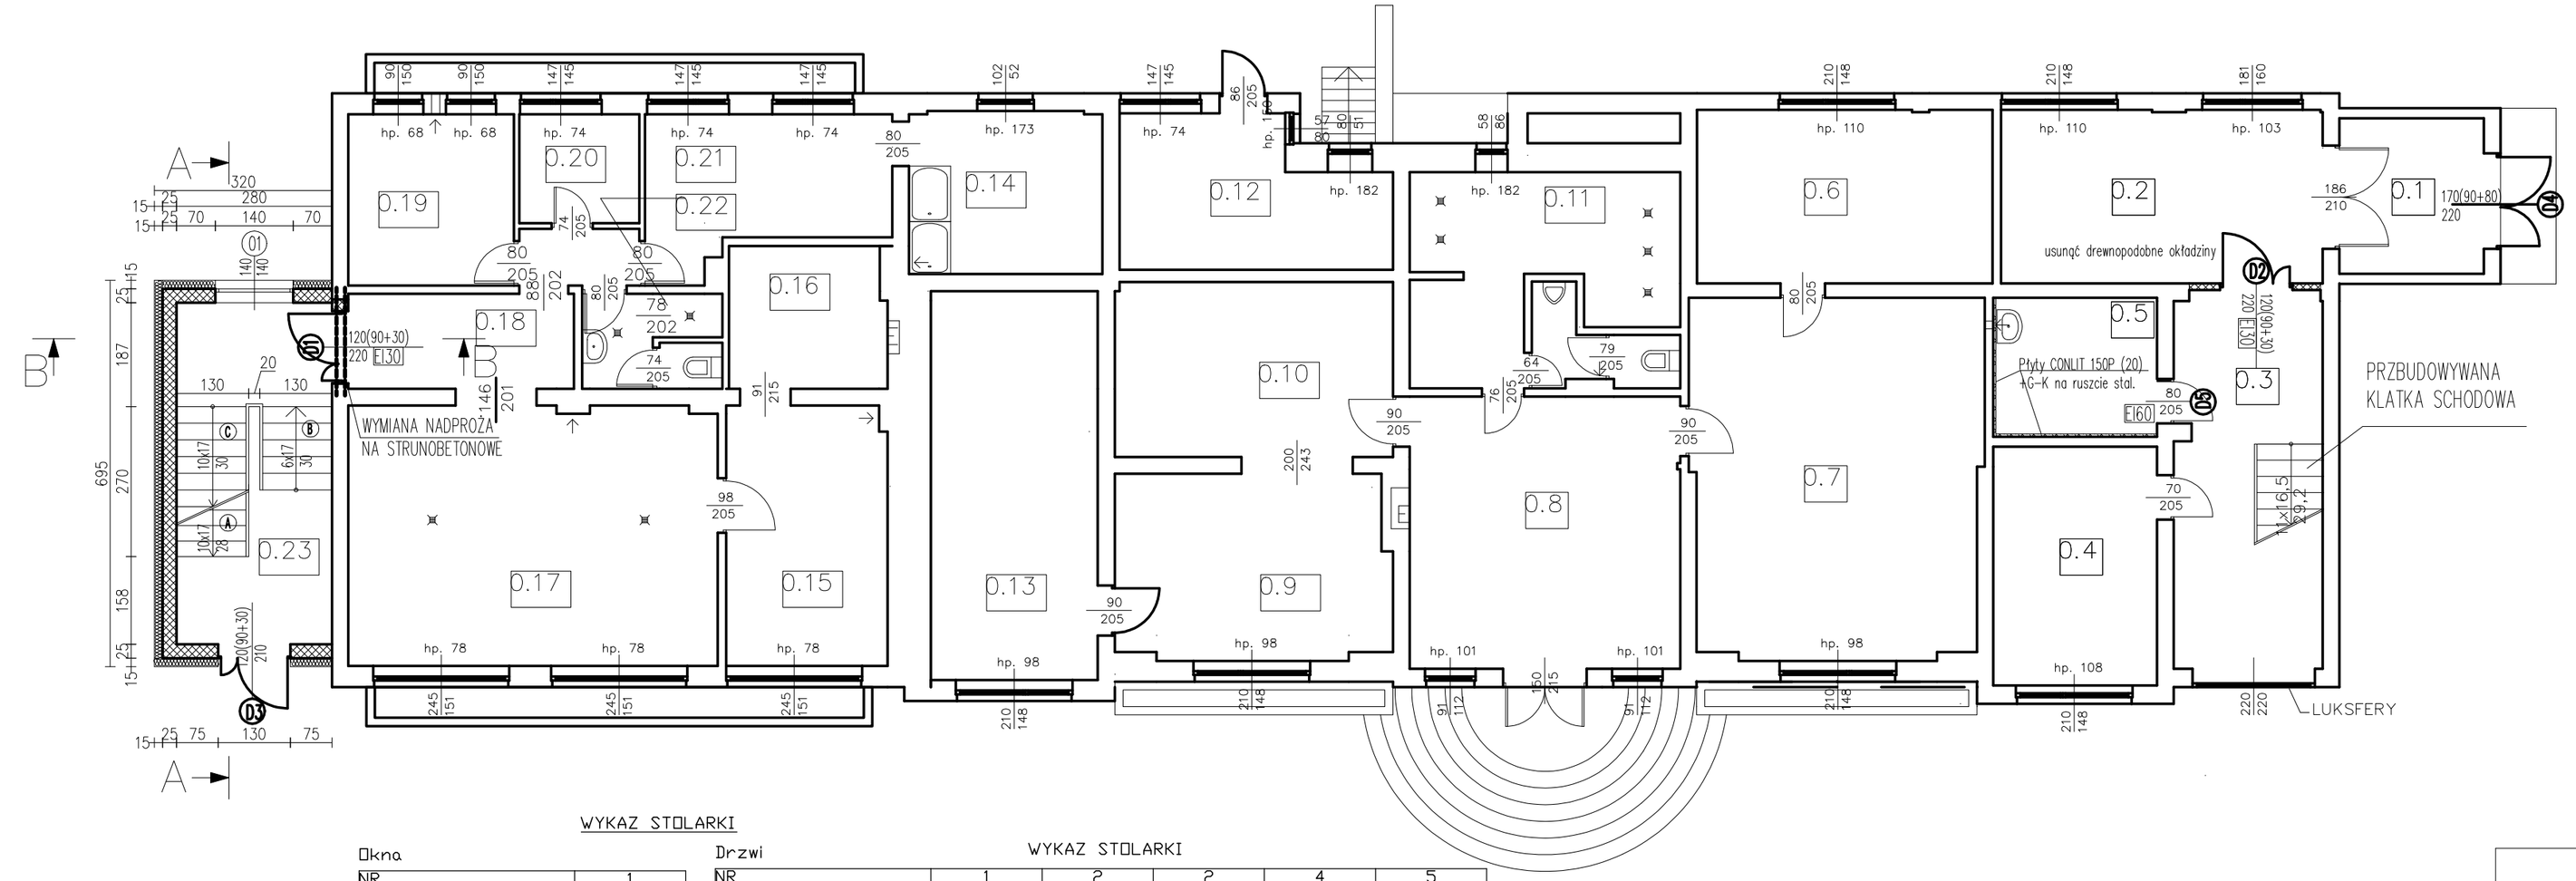

	Wykaz pomieszczeń:	Parter
Nr	Nazwa	Powierzchnia
0.1	Wiatrołap	7,3
0.2	Recepcja	18,1
0.3	Komunikacja	17,9
0.4	Pokój socjalny	12,7
0.5	Pom. gospodarcze	7,4
0.6	Świetlica	16,6
0.7	Szatnia	33,6
0.8	Komunikacja	22,7
0.9	Szatnia	16,3
0.10	Pom. techniczne	15,8
0.11	Sanitariat	18,8
0.12	Pokój socjalny	11,8
0.13	Szatnia	21
0.14	Pralnia	11,8
0.15	Magazyn	13,6
0.16	Magazyn	7,2
0.17	Suszarnia	31
0.18	Komunikacja	9,1
0.19	Pokój socjalny	9,2
0.20	Pokój socjalny	4,2
0.21	Pom. gospodarcze	10,9
0.22	Sanitariat	4,2
0.23	Projektowana klatka	17,25
	Razem	**338,45**

WYKAZ STOLARKI

Okna

NR		1
Symbol		O1
Schemat		
Wymiar w świetle muru	So	140.0
	Ho	140.0
Wymiar w świetle ościeżnicy	S	124.0
	H	124.0
Ilość		3
Uwagi		U=1,3

Drzwi

WYKAZ STOLARKI

NR		1		2		2		4		5	
Symbol		D1		D2		D3		D4		D5	
Schemat											
Wymiar w świetle muru	So	136.0		136.0		136.0		186.0		90.0	
	Ho	228.0		228.0		218.0		258.0		205.0	
Wymiar w świetle ościeżnicy	S	120.0		120.0		120.0		170.0		80.0	
	H	220.0		220.0		210.0		250.0		200.0	
Rodzaj skrzydła		L	R	L	R	L	R	L	R	L	R
Ilość		3	0	0	1	0	1	0	1	1	0
Razem		3		1		1		1		1	
Współ. przenik. ciepła		U=1,7		—		U=1,7		U=1,7		—	
Uwagi		EI30		EI30		—		—		EI60	

LEGENDA

- zamykacze drzwiowe
- wyburzenia
- zamurowania

PRZEDSIĘBIORSTWO BUDOWLANO - INWESTYCYJNE

NAOS

inż. Bogusław Drożdż

ul. B. Chrobrego 24, 78-320 Połczyn-Zdrój

Inwestor:	Ośrodek Sportu i Rekreacji "WYSPIARZ",ul. J. Matejki 22; 72-600 Świnoujście		
Położenie obiektu:	ul. Matejki 17a; 72-600 Świnoujście; dz. nr 4 obr. 0006		
Obiekt:	Dom Noclegowy – rozbudowa i remont budynku		
Stadium:	Projekt budowlany		Data: 06.2015
Rysunek:	Nr 7 –Rzut parteru i piętra.		Skala: 1:100
Sporządził:	Imie i nazwisko:	Nr uprawnień:	Podpis:
Kier. zespołu/Konstrukcja:	inż. Bogusław Drożdż	A/PNB/8300/268/81	
Architektura/Konstrukcja:	inż. Małgorzata Klemińska	AN/8346/269/81 UAN/8346/26/87	
Sprawdz. architektura:	mgr inż. arch Andrzej Tyszecki	A/PNB/8300/124/79	
Sprawdz. konstrukcja: Rzeczoznawca budowlany:	mgr inż. Adam Kaczorowski	UAN/U/7342/66/91	
Opracowanie:	mgr inż. Grzegorz Wojno	———	