KONSTRUKCJA NOWEJ KLATKI SCHODOWEJ – CZ.2

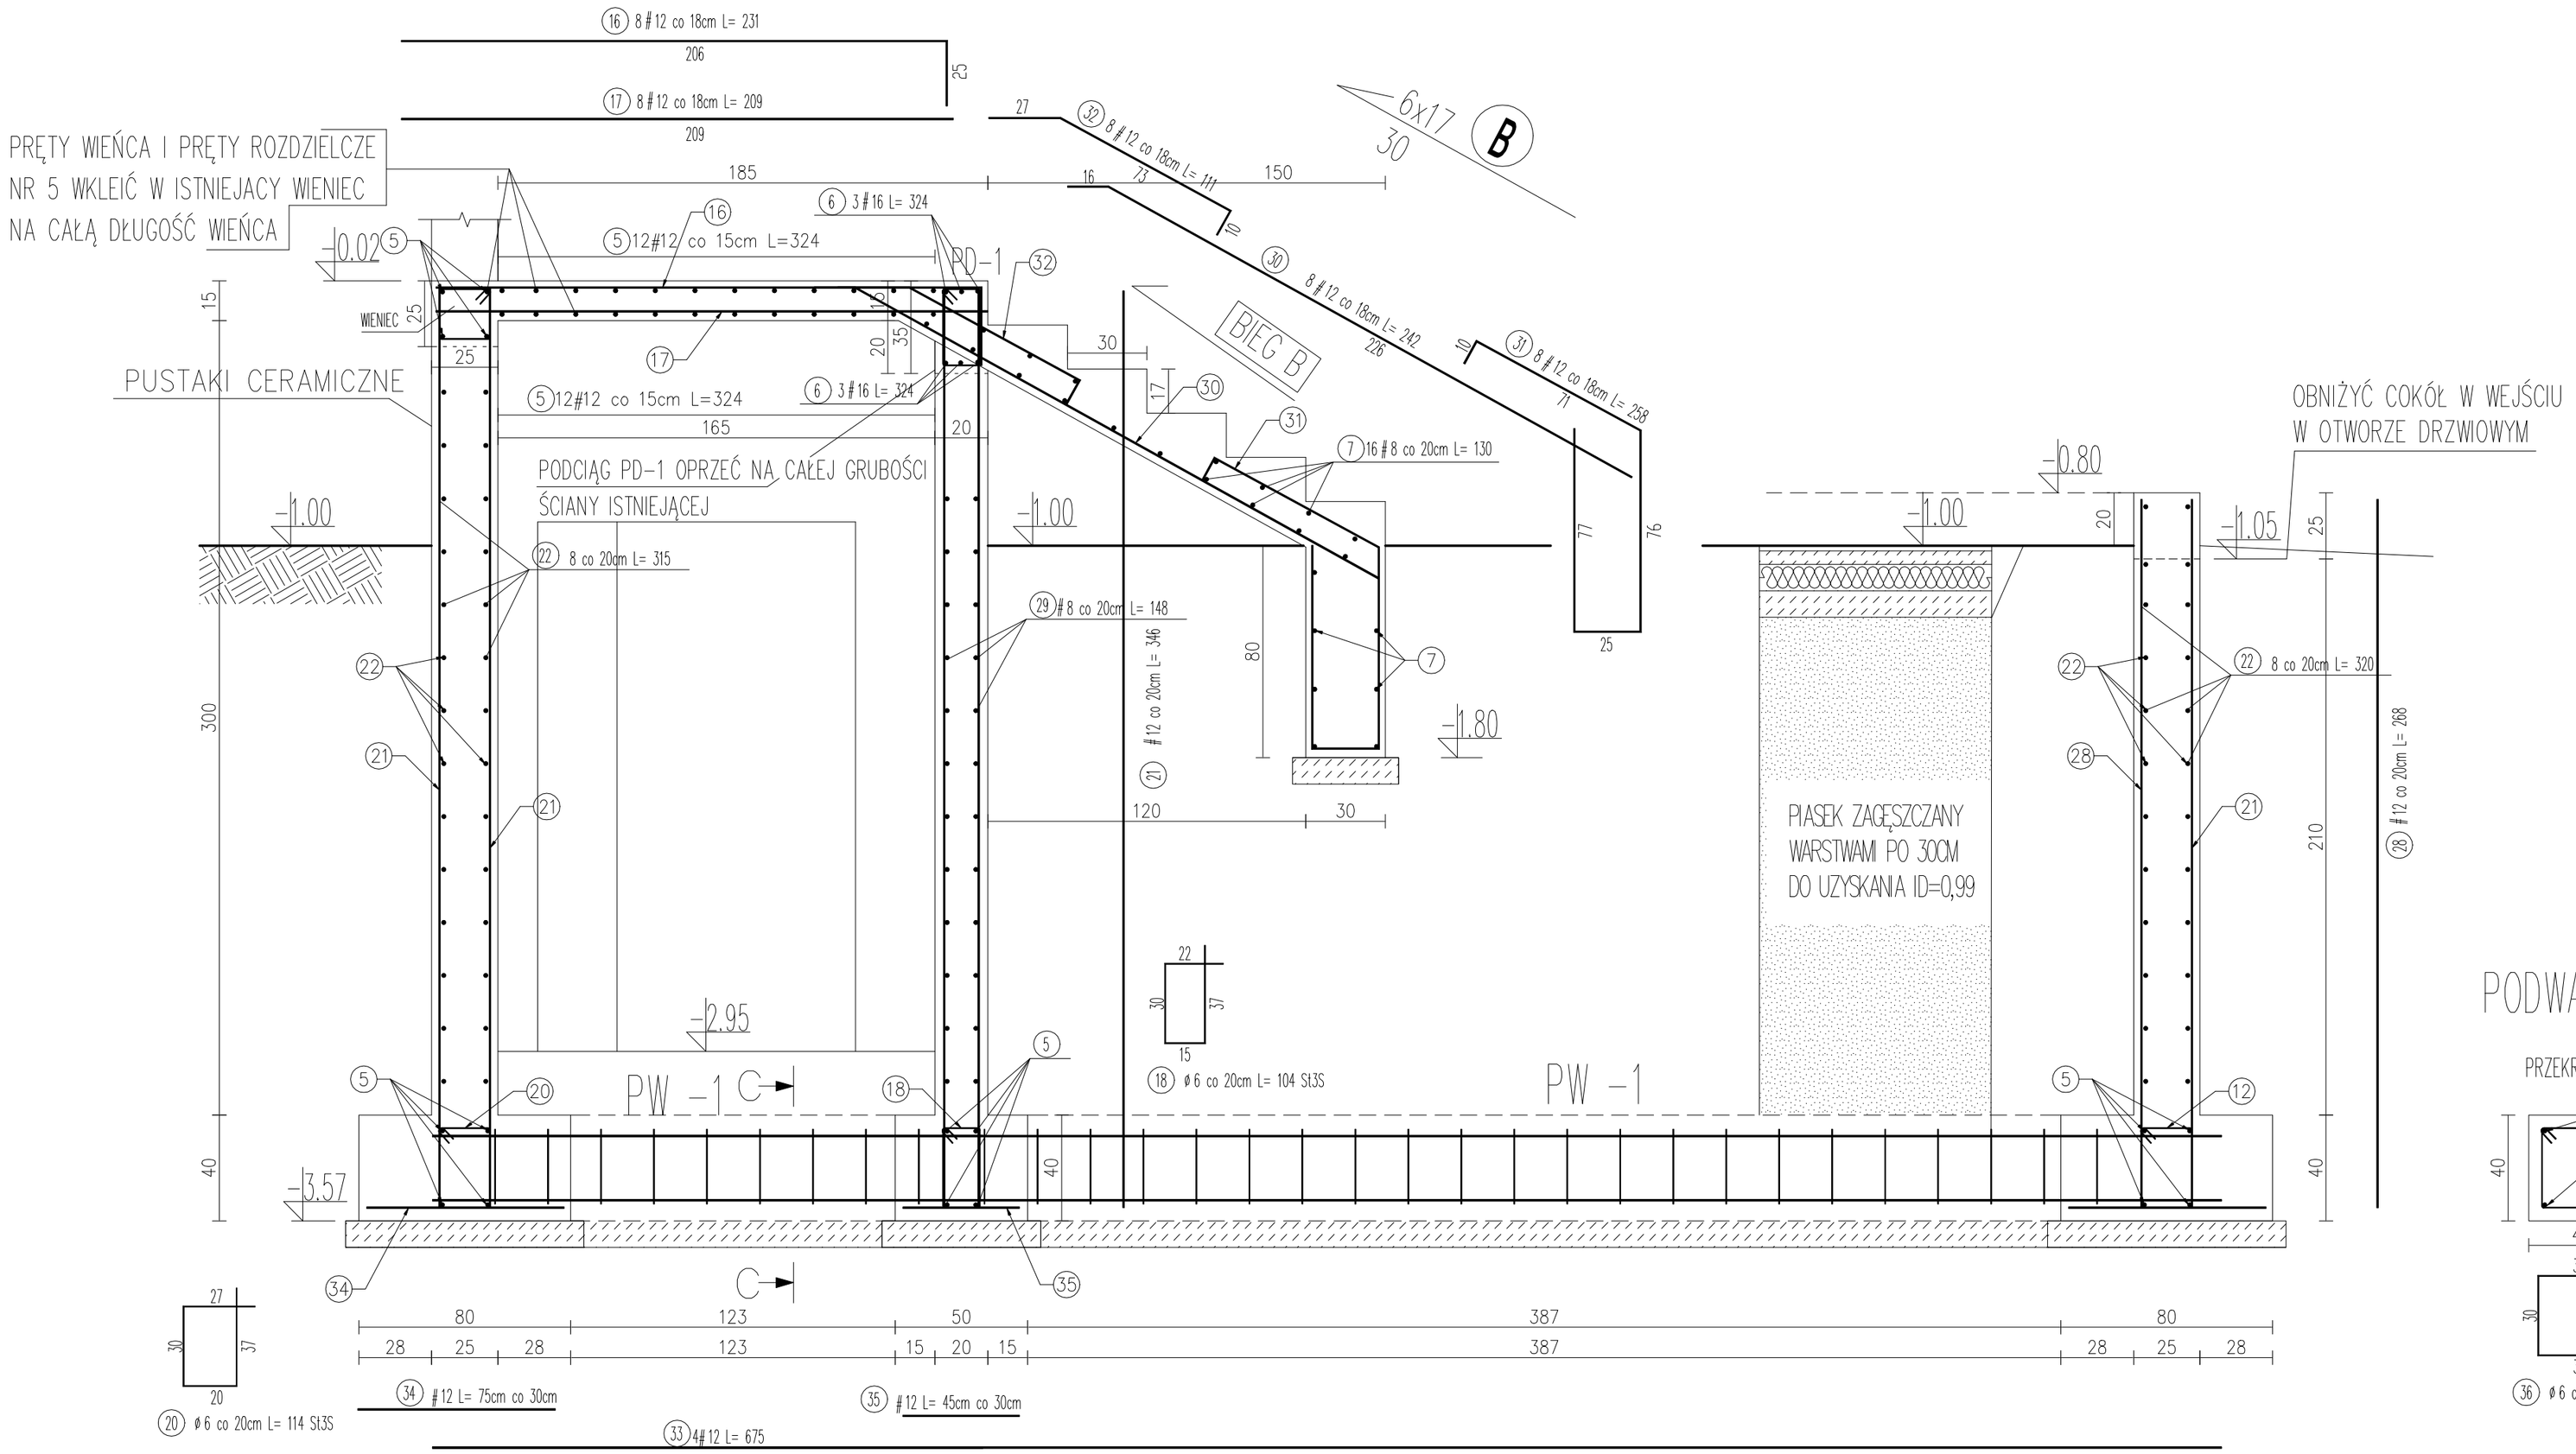

Beton C20/25 (w części podziemnej C20/25 wodoszczelny – W8)
Beton podkładowy gr. 10cm –C12/15
Otulina spodem c=50mm
Otulina w ścianch fundamentowych – 30mm
Otulina w pozostałych elementach – 25mm
Stal konstrukcyjna RB 500W
Strzemiona St3S

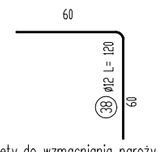

Pręty do wzmacniania naroży zamocować po 4 w każdym narożu

1

- ceramika podłogowa
- beton C20/25 zbrojony siatką ø5 o oczkach 10x10cm – gr. 5cm
- styropian EPS100 – λ=0,035 – gr. 10cm
- 2xpapa z wywinieciem na ścianę
- podkład betonowy C12/15 (B15)ze środkiem uszczelniającym W8(B25 W8) – gr. 10cm
- podsypka z piasku zagęszczonego warstwami po 30cm do uzyskania Id=0,99

PRZEDSIĘBIORSTWO BUDOWLANO - INWESTYCYJNE

NAOS

inż. Bogusław Drożdż

ul. B. Chrobrego 24, 78-320 Połczyn-Zdrój

Inwestor:	Ośrodek Sportu i Rekreacji "WYSPIARZ",ul. J. Matejki 22; 72-600 Świnoujście		
Położenie obiektu:	ul. Matejki 17a; 72-600 Świnoujście; dz. nr 4 obr. 0006		
Obiekt:	Dom Noclegowy – rozbudowa i remont budynku		
Stadium:	Projekt budowlany		Data: 06.2015
Rysunek:	Nr 12 –Konstrukcja nowej klatki schodowej – cz.2.		Skala: 1:20
Sporządził:	Imie i nazwisko:	Nr uprawnień:	Podpis:
Kier. zespołu/Konstrukcja:	inż. Bogusław Drożdż	A/PNB/8300/268/81	
Architektura/Konstrukcja:	inż. Małgorzata Klemińska	AN/8346/269/81 UAN/8346/26/87	
Sprawdz. architektura:	mgr inż. arch Andrzej Tyszecki	A/PNB/8300/124/79	
Sprawdz. konstrukcja: Rzeczoznawca budowlany:	mgr inż. Adam Kaczorowski	UAN/U/7342/66/91	
Opracowanie:	mgr inż. Grzegorz Wojno	———	