1.1	KOMUNIKACJA	56,8 m2	1.13	POKÓJ	7,2 m2
1.2	POKÓJ	9,1 m2	1.14	POKÓJ	8,7 m2
1.3	POKÓJ	10,2 m2	1.15	MAGAZYNEK	2,5 m2
1.4	POKÓJ	10,7 m2	1.16	POKÓJ	16,7 m2
1.5	TOALETY	7,7 m2	1.17	POKÓJ	12,8 m2
1.6	NATRYSK	2,1 m2	1.18	POKÓJ	16,2 m2
1.7	NATRYSK	2,1 m2	1.19	POKÓJ	15,0 m2
1.8	TOALETY	10,3 m2	1.20	POKÓJ	12,2 m2
1.9	POKÓJ	12,8 m2	1.21	POKÓJ	12,3 m2
1.10	POKÓJ	12,7 m2	1.22	POKÓJ	11,7 m2
1.11	POKÓJ	6,7 m2	1.23	POKÓJ	12,2 m2
1.12	POKÓJ	7,5 m2	1.24	POKÓJ	12,0 m2
			1.25	POKÓJ ŚWIETLICA	28,2m2

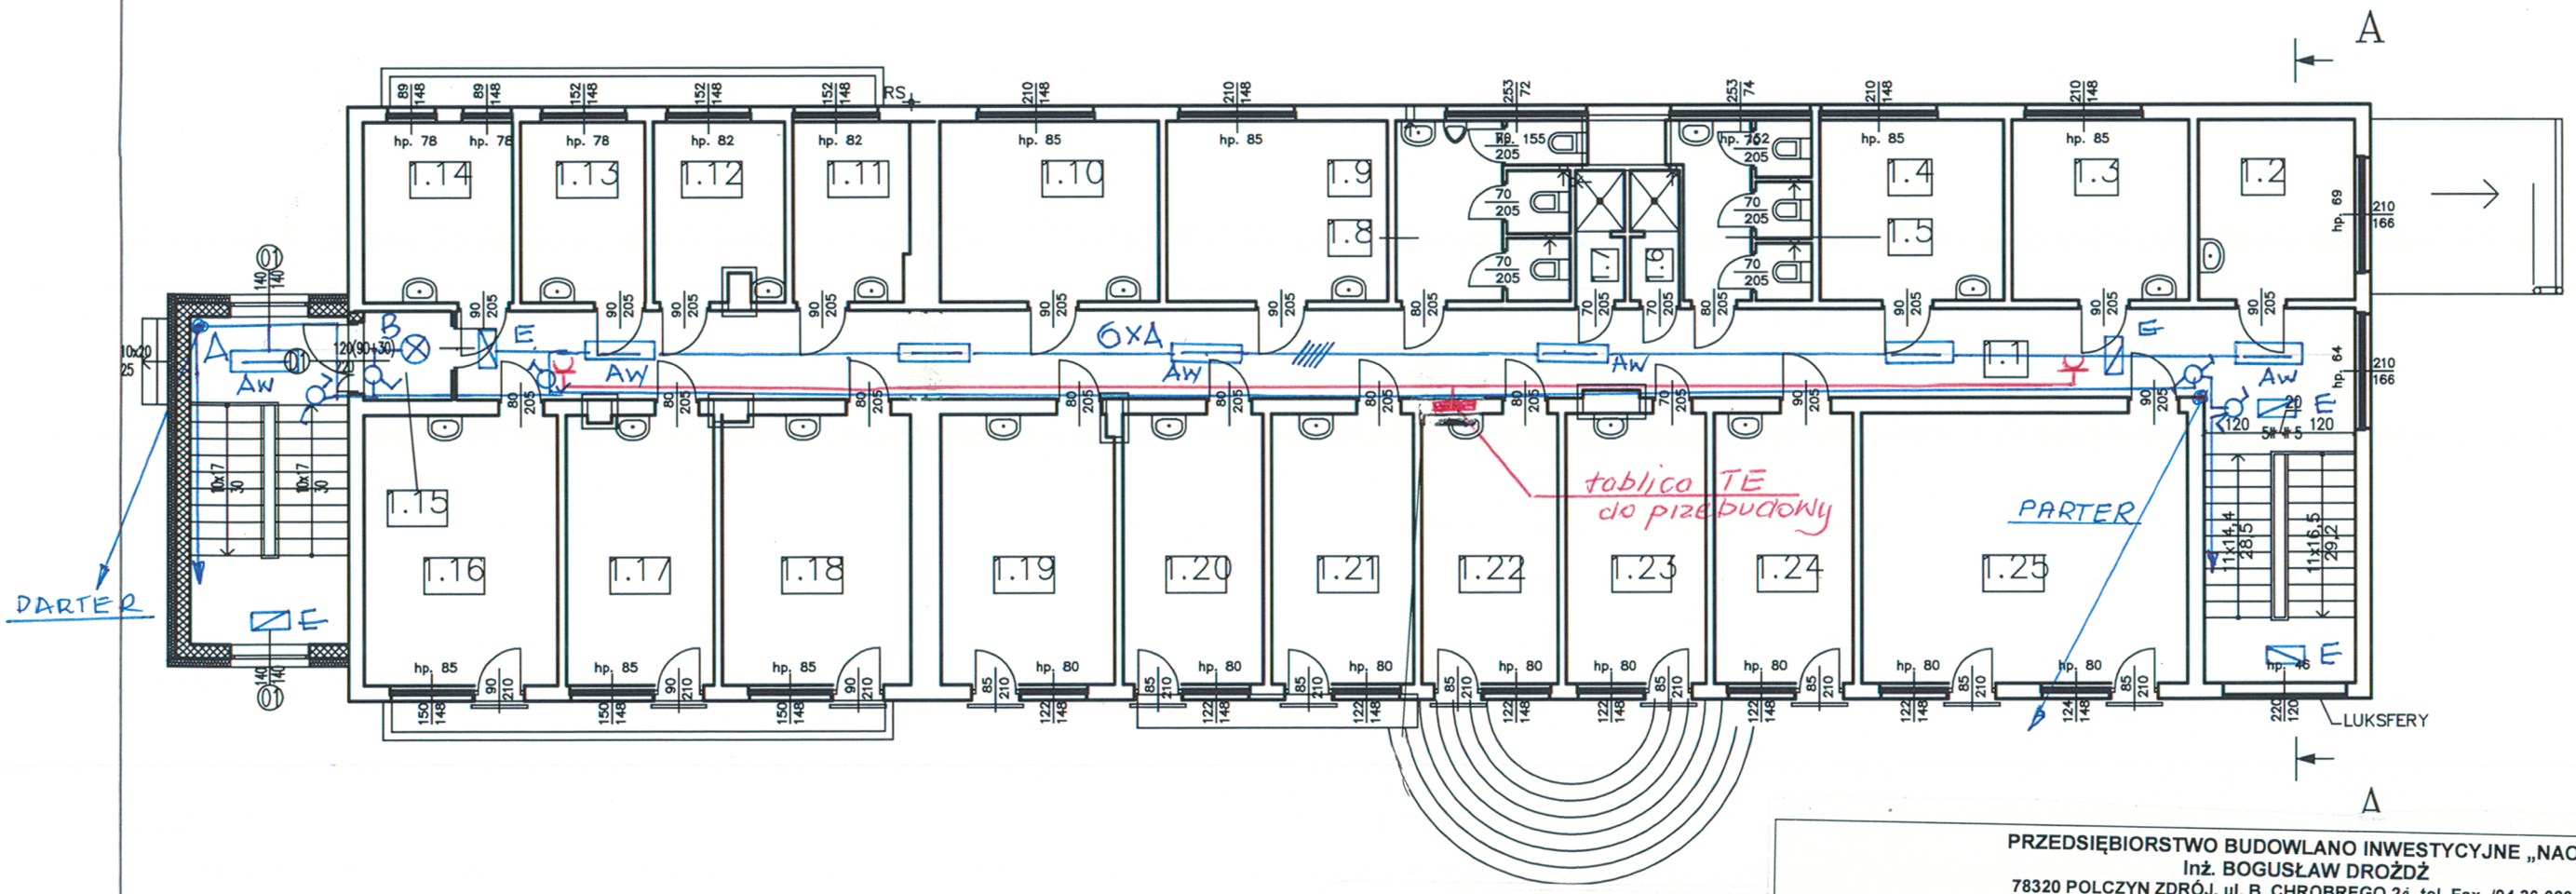

Układ zasilania sieci TN – C
Układ instalacji TN – S
DODATKOWA OCHRONA OD PORAŻEŃ
SZYBKIE WYŁĄCZENIE Dla t < 0,2 sek dla instalacji
SZYBKIE WYŁĄCZENIE Dla t < 0,4 sek dla zasilania
oraz POŁĄCZENIA WYRÓWNAWCZE

PRZEDSIĘBIORSTWO BUDOWLANO INWESTYCYJNE „NAOS"
Inż. BOGUSŁAW DROŻDŻ
78320 POLCZYN ZDRÓJ, ul. B. CHROBREGO 24, tel. Fax. /94 36 620 91

INWESTOR:	OŚRODEK SPORTU I REKREACJI *„WYSPIARZ"* *ul. Matejki 22; 72-600 ŚWINOUJŚCIE*		
OBIEKT:	DOM NOCLEGOWY – ROZBUDOWA I REMONT BUDYNKU		
POŁOŻENIE OBIEKTU	72-600 ŚWINOUJŚCIE; ul. Matejki 17A , działka nr.4 obręb 0006		
INWESTYCJA:	PROJEKT INSTALACJI ELEKTRYCZNYCH		
STADIUM:	*PROJEKT BUDOWLANY*		Data: **06.2015 rok**
TREŚĆ RYSUNKU:	INSTALACJE ELEKTRYCZNE – RZUT PIĘTRA		Rysunek **E3** SKALA: **SKAŻONA**
PROJEKTOWAŁ:	mgr inż. Tadeusz KMIEĆ	Nr. Uprawnień - A/PB/8300/208/84 ZAP/IE/2537/01	
SPRAWDZIŁ:	mgr inż. Rajmund MALISZEWSKI	Nr. Uprawnień - A/PNB/8300/121/79 ZAP/IE/1155/03	