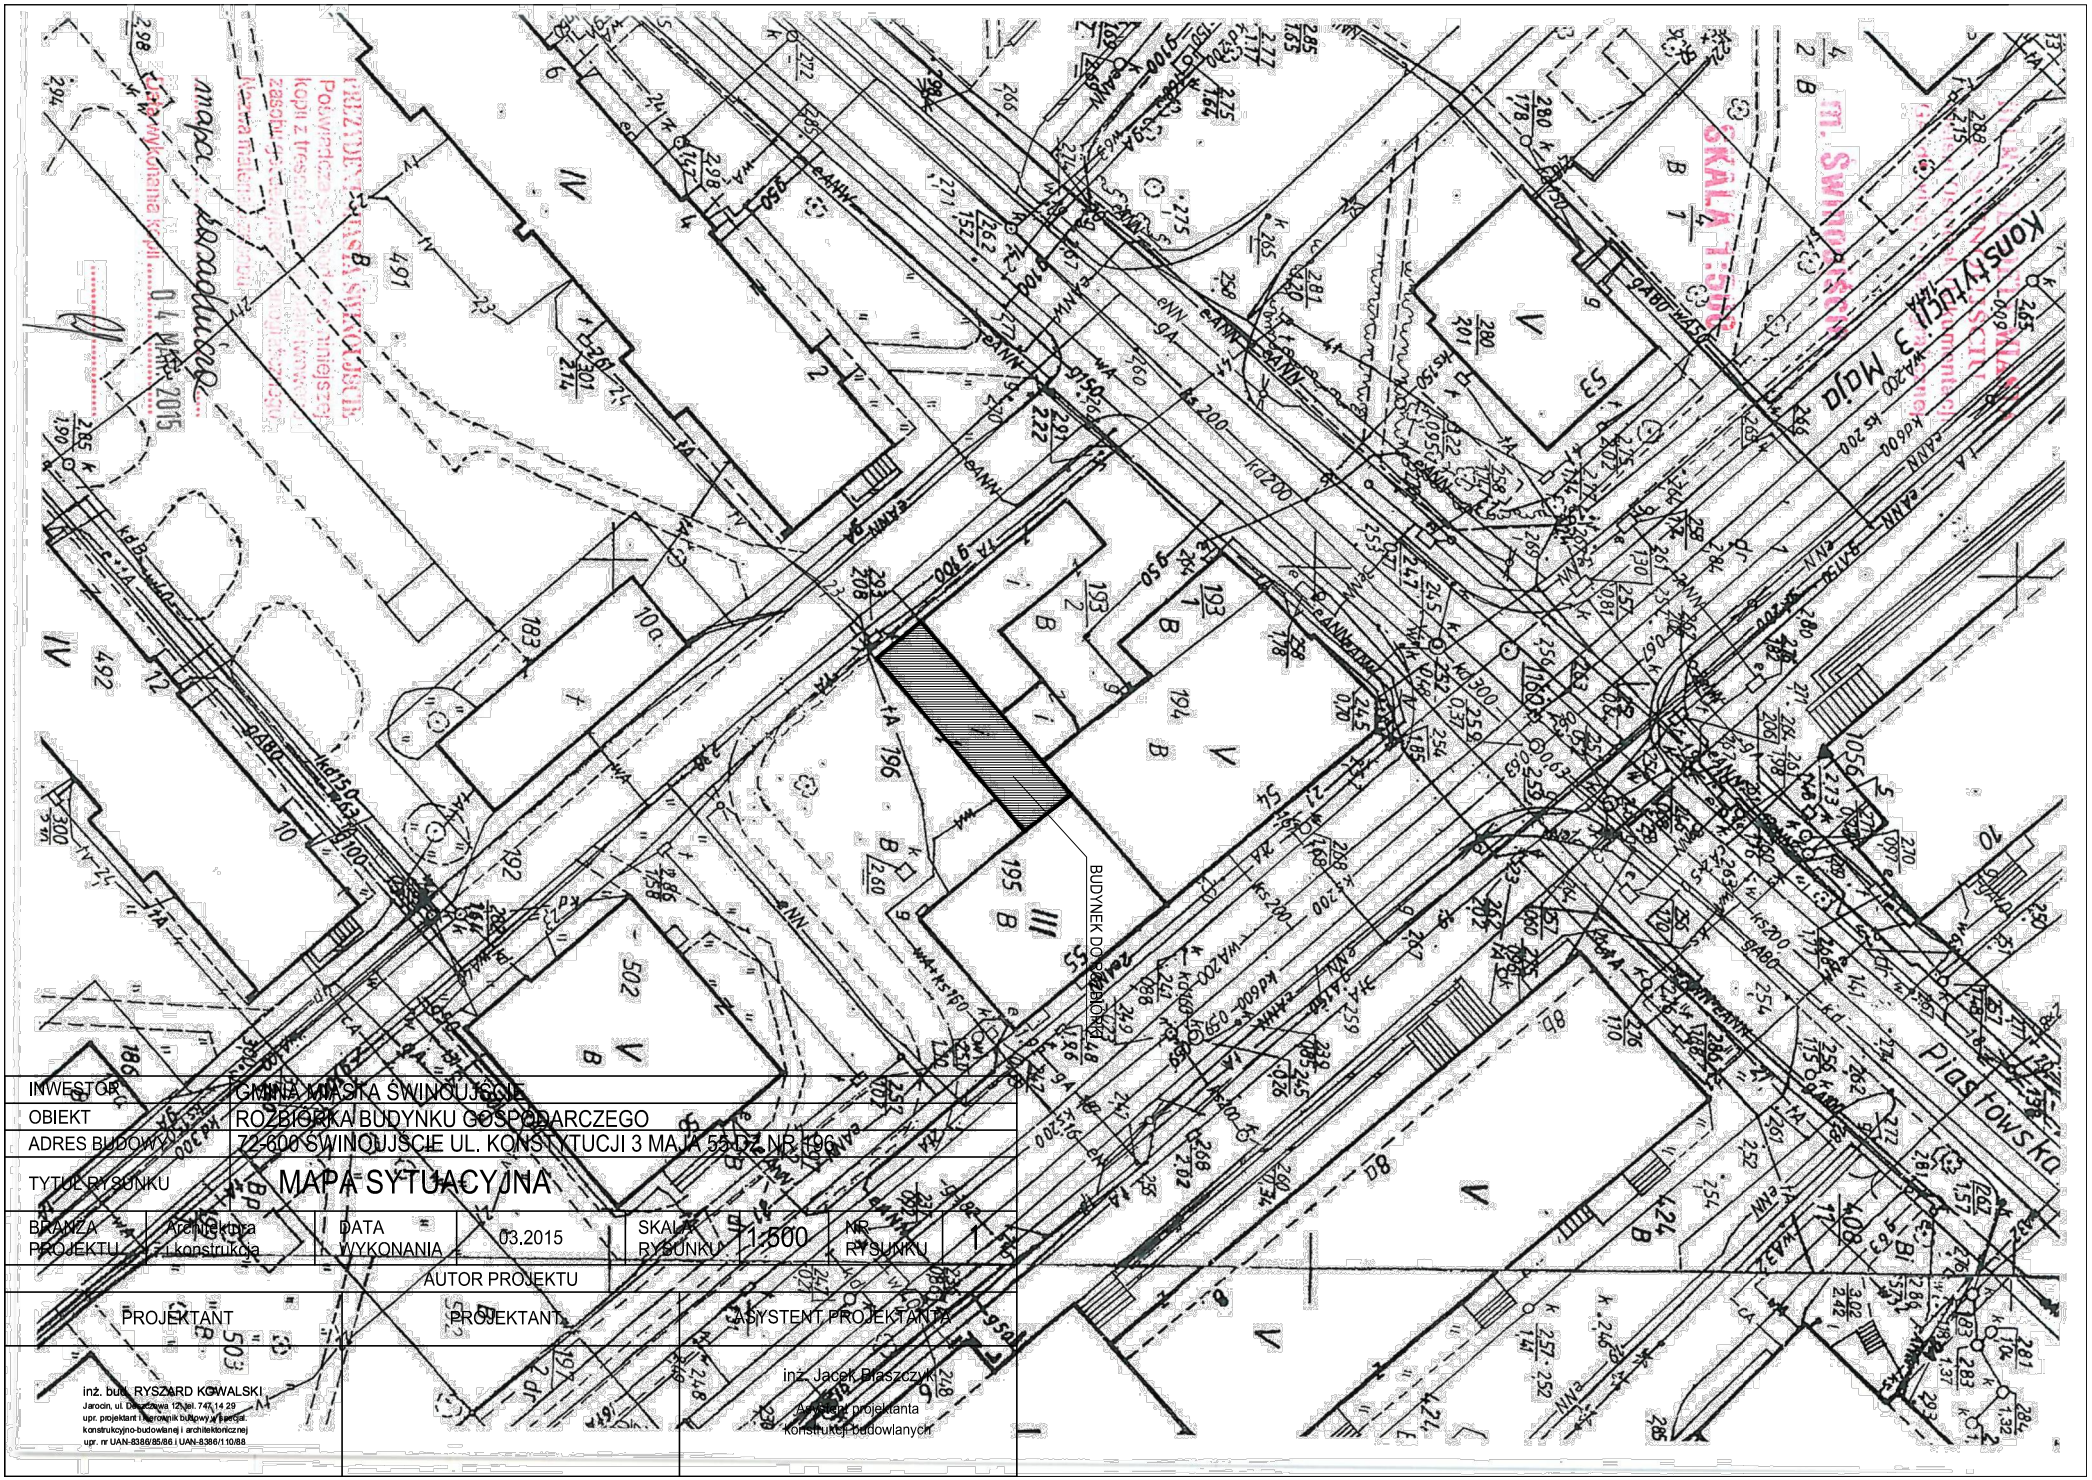

INWESTOR	GMINA MIASTA ŚWINOUJŚCIE
OBIEKT	ROZBIÓRKA BUDYNKU GOSPODARCZEGO
ADRES BUDOWY	72-600 ŚWINOUJŚCIE UL. KONSTYTUCJI 3 MAJA 55 DZ. NR 196
TYTUŁ RYSUNKU	MAPA SYTUACYJNA

BRANŻA PROJEKTU	Architektura i konstrukcja	DATA WYKONANIA	03.2015	SKALA RYSUNKU	1:500	NR RYSUNKU	1

AUTOR PROJEKTU

PROJEKTANT	PROJEKTANT	ASYSTENT PROJEKTANTA
inż. bud. RYSZARD KOWALSKI Jarocin, ul. Daszczowa 12, tel. 747 14 29 upr. projektant i kierownik budowy w specjal. konstrukcyjno-budowlanej i architektonicznej upr. nr UAN-8386/85/86 i UAN-8386/110/88		inż. Jacek Błaszczyk Asystent projektanta konstrukcji budowlanych