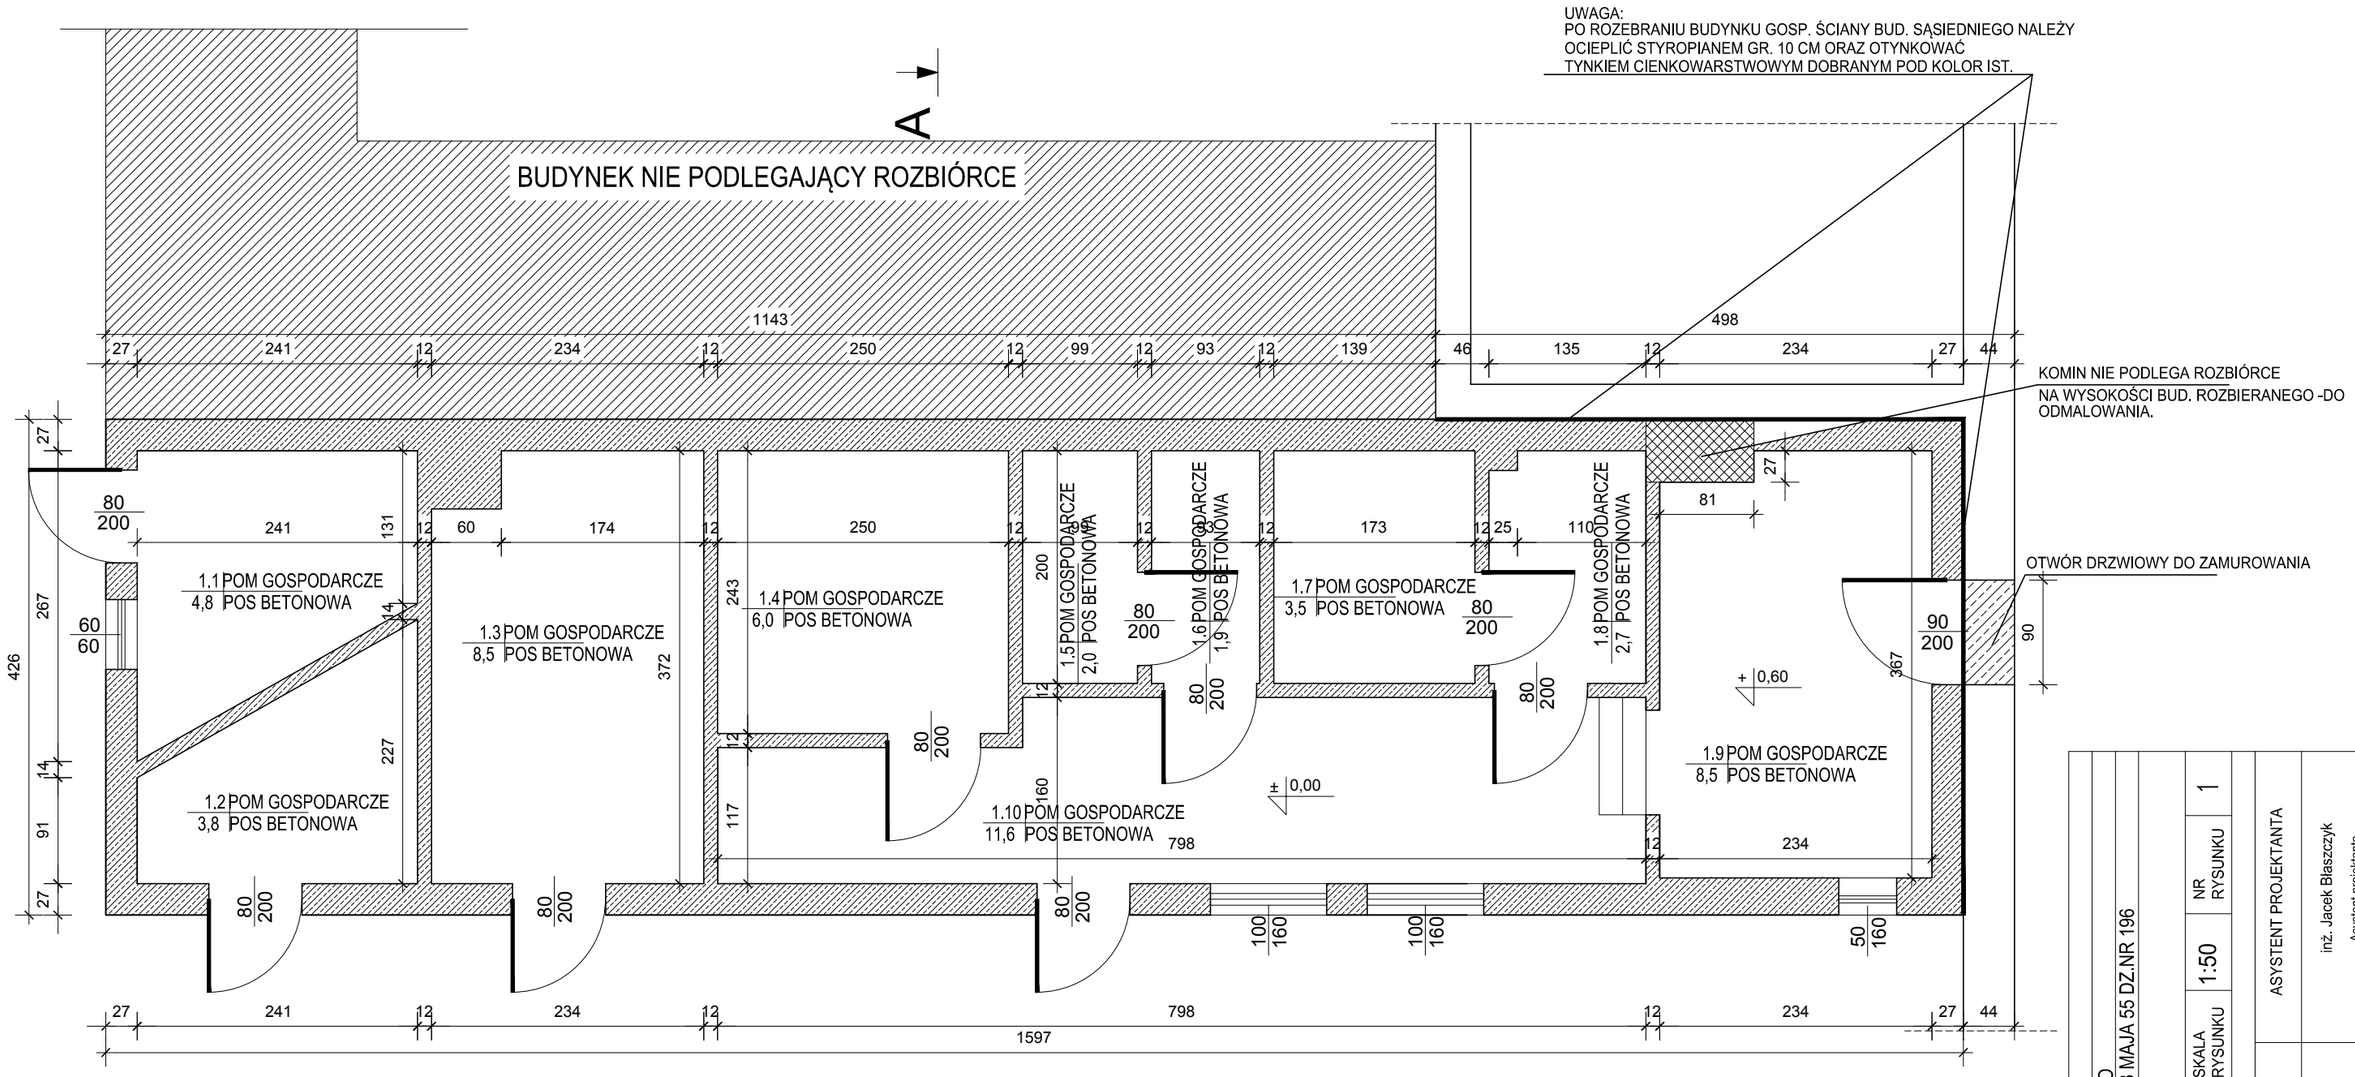

UWAGA:

- W OBRĘBIE MIEJSCA STYKU BUDYNKÓW ROBOTY PROWADZIĆ RĘCZNIE BEZ UŻYCIA CIĘŻKIEGO SPRZĘTU BUDOWLANEGO.
- WSZELKIE PRACE WYKONYWAĆ ZGODNIE ZE SZTUKĄ BUDOWLANĄ ORAZ OBOWIĄZUJĄCYMI W POLSCE NORMAMI.
- ROBOTY PROWADZIĆ POD STAŁYM NADZOREM OSOBY UPRAWNIONEJ.
- POSZCZEGÓLNE FRAGMENTY BUDYNKU ROZEBRAC DO POZIOMU -0,30 p.p.t. (PONIŻEJ ELEMENTY BUDYNKU POZOSTAWIĆ)
- W MIEJSCU PO ROZEBRANEJ ŚCIANE PRZYLEGAJĄCEJ DO BUD. MIESZKLANEGO NALEŻY UZUPEŁNIĆ IZOLACJĘ TERMICZNĄ.

INWESTOR	GMINA MIASTA ŚWINOUJŚCIE
OBIEKT	ROZBIÓRKA BUDYNKU GOSPODARCZEGO
ADRES BUDOWY	72-600 ŚWINOUJŚCIE UL. KONSTYTUCJI 3 MAJA 55 DZ.NR 196
TYTUŁ RYSUNKU	RZUT PRZYZIEMIA
BRANŻA PROJEKTU	Architektura i konstrukcja
DATA WYKONANIA	03.2015
SKALA RYSUNKU	1:50
NR RYSUNKU	1

AUTOR PROJEKTU

PROJEKTANT

inż. bud. RYSZARD KOWALSKI
Jarocin, ul. Deszczowa 12, tel. 747 14 29
upr. projektant i kierownik budowy w specjal. konstrukcyjno-budowlanej i architektonicznej
upr. nr UAN-8386/85/86 i UAN-8386/110/88

PROJEKTANT

ASYSTENT PROJEKTANTA

inż. Jacek Błaszczyk
Asystent projektanta konstrukcji budowlanych