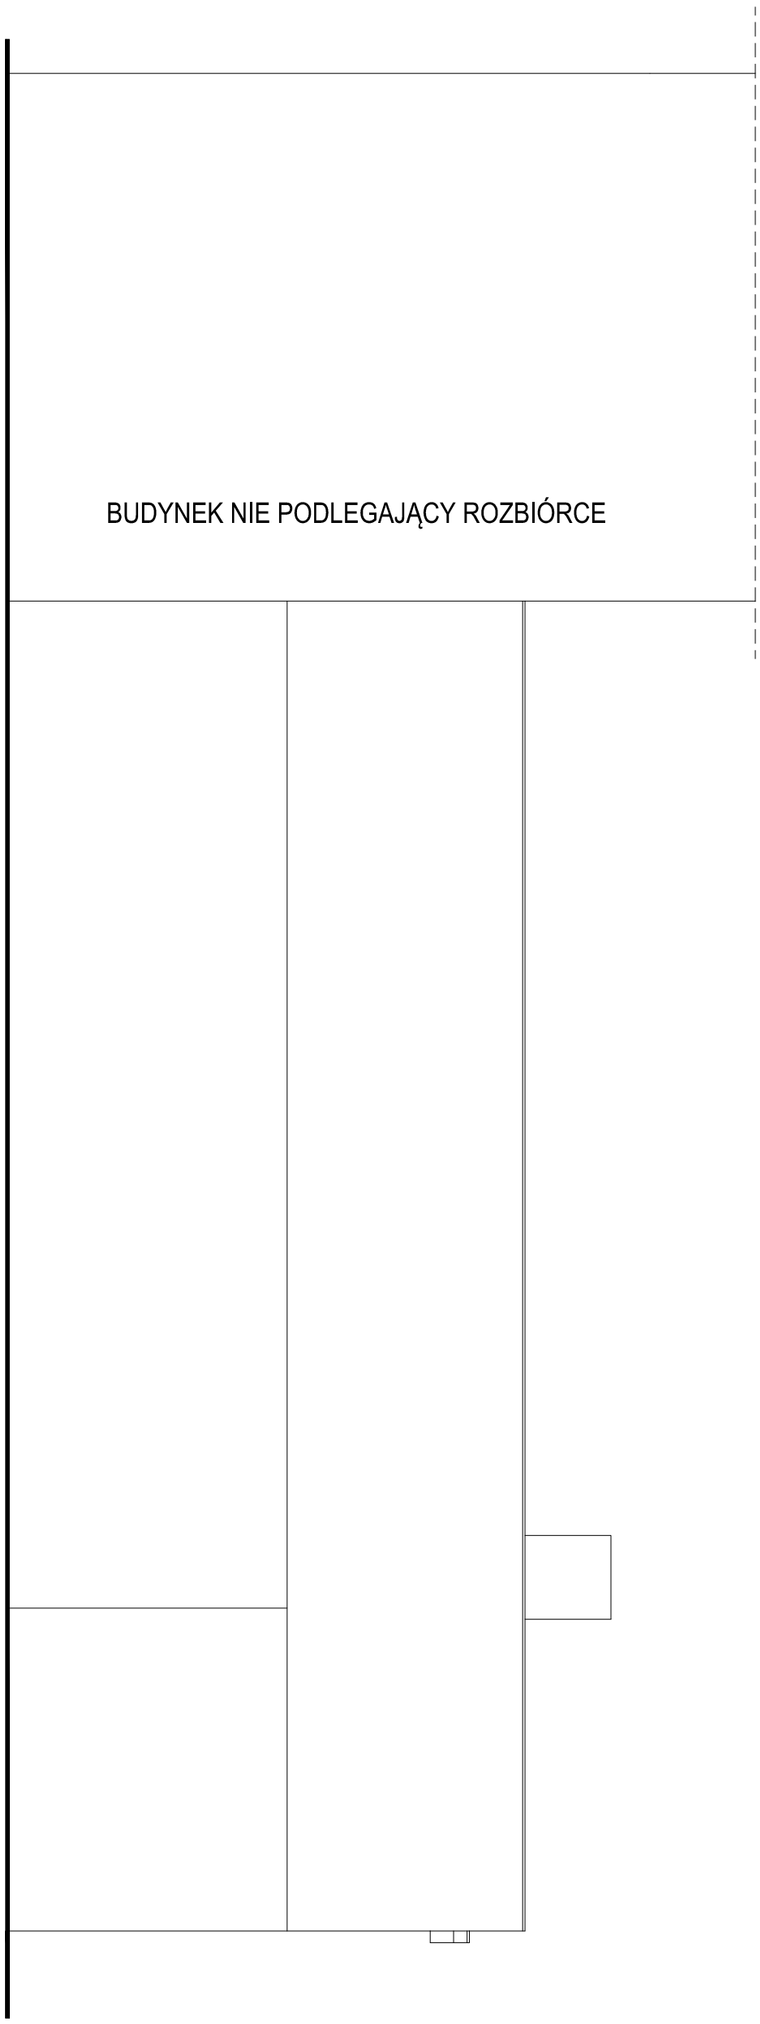

INWESTOR	GMINA MIASTA ŚWINOUJŚCIE						
OBIEKT	ROZBIÓRKA BUDYNKU GOSPODARCZEGO						
ADRES BUDOWY	72-600 ŚWINOUJŚCIE UL. KONSTYTUCJI 3 MAJA 55 DZ.NR 196						
TYTUŁ RYSUNKU	ELEWACJE						
BRANŻA PROJEKTU	Architektura i konstrukcja	DATA WYKONANIA	03.2015	SKALA RYSUNKU	1:50	NR RYSUNKU	6

AUTOR PROJEKTU		
PROJEKTANT	PROJEKTANT	ASYSTENT PROJEKTANTA
inż. bud. RYSZARD KOWALSKI Jarocin, ul. Deszczowa 12, tel. 747 14 29 upr. projektanci i kierownik budowy w specjal. konstrukcyjno-budowlanej i architektonicznej upr. nr UAN-8386/85/86 i UAN-8386/110/88		inż. Jacek Błaszczyk Asystent projektanta konstrukcji budowlanych