


ZALĄCZNIK GRAFICZNY NR 1

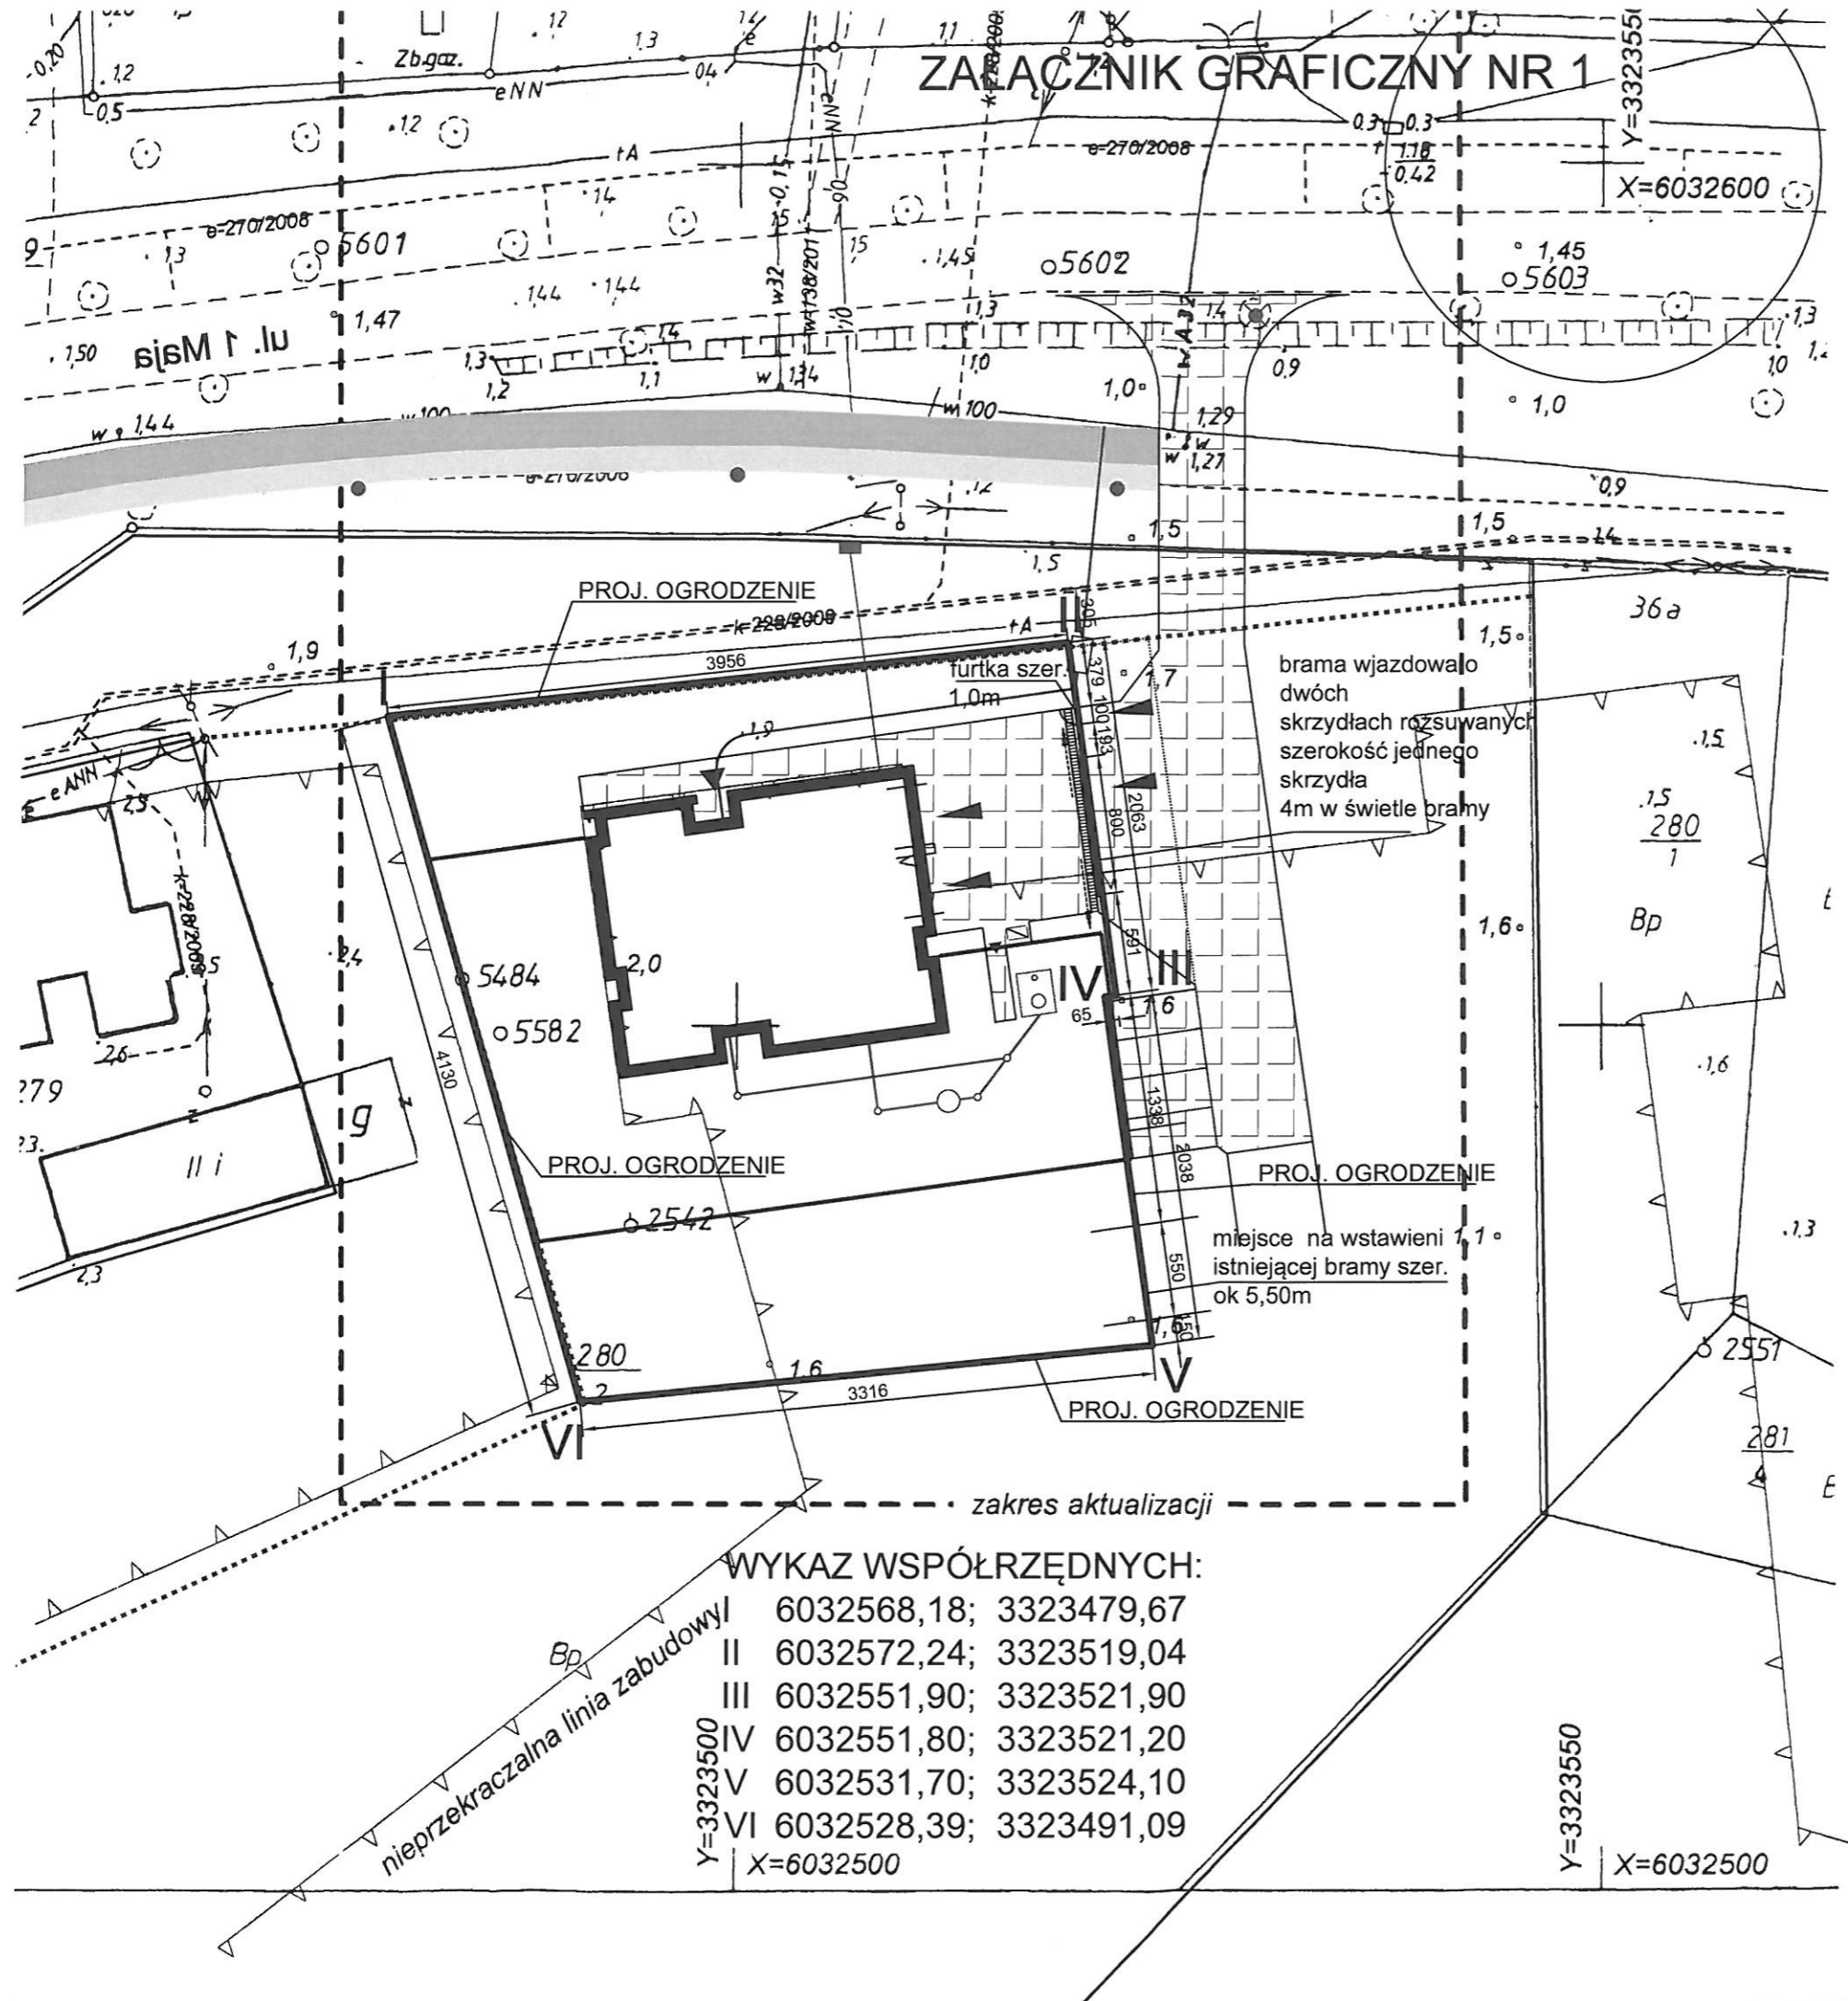

brama wjazdowa
dwóch
skrzydłach rozsuwanych
szerokość jednego
skrzydła
4m w świetle bramy

miejsce na wstawieni
istniejącej bramy szer.
ok 5,50m

WYKAZ WSPÓŁRZĘDNYCH:

I	6032568,18; 3323479,67
II	6032572,24; 3323519,04
III	6032551,90; 3323521,90
IV	6032551,80; 3323521,20
V	6032531,70; 3323524,10
VI	6032528,39; 3323491,09

Y=3323500
X=6032500

Y=3323550

X=6032500