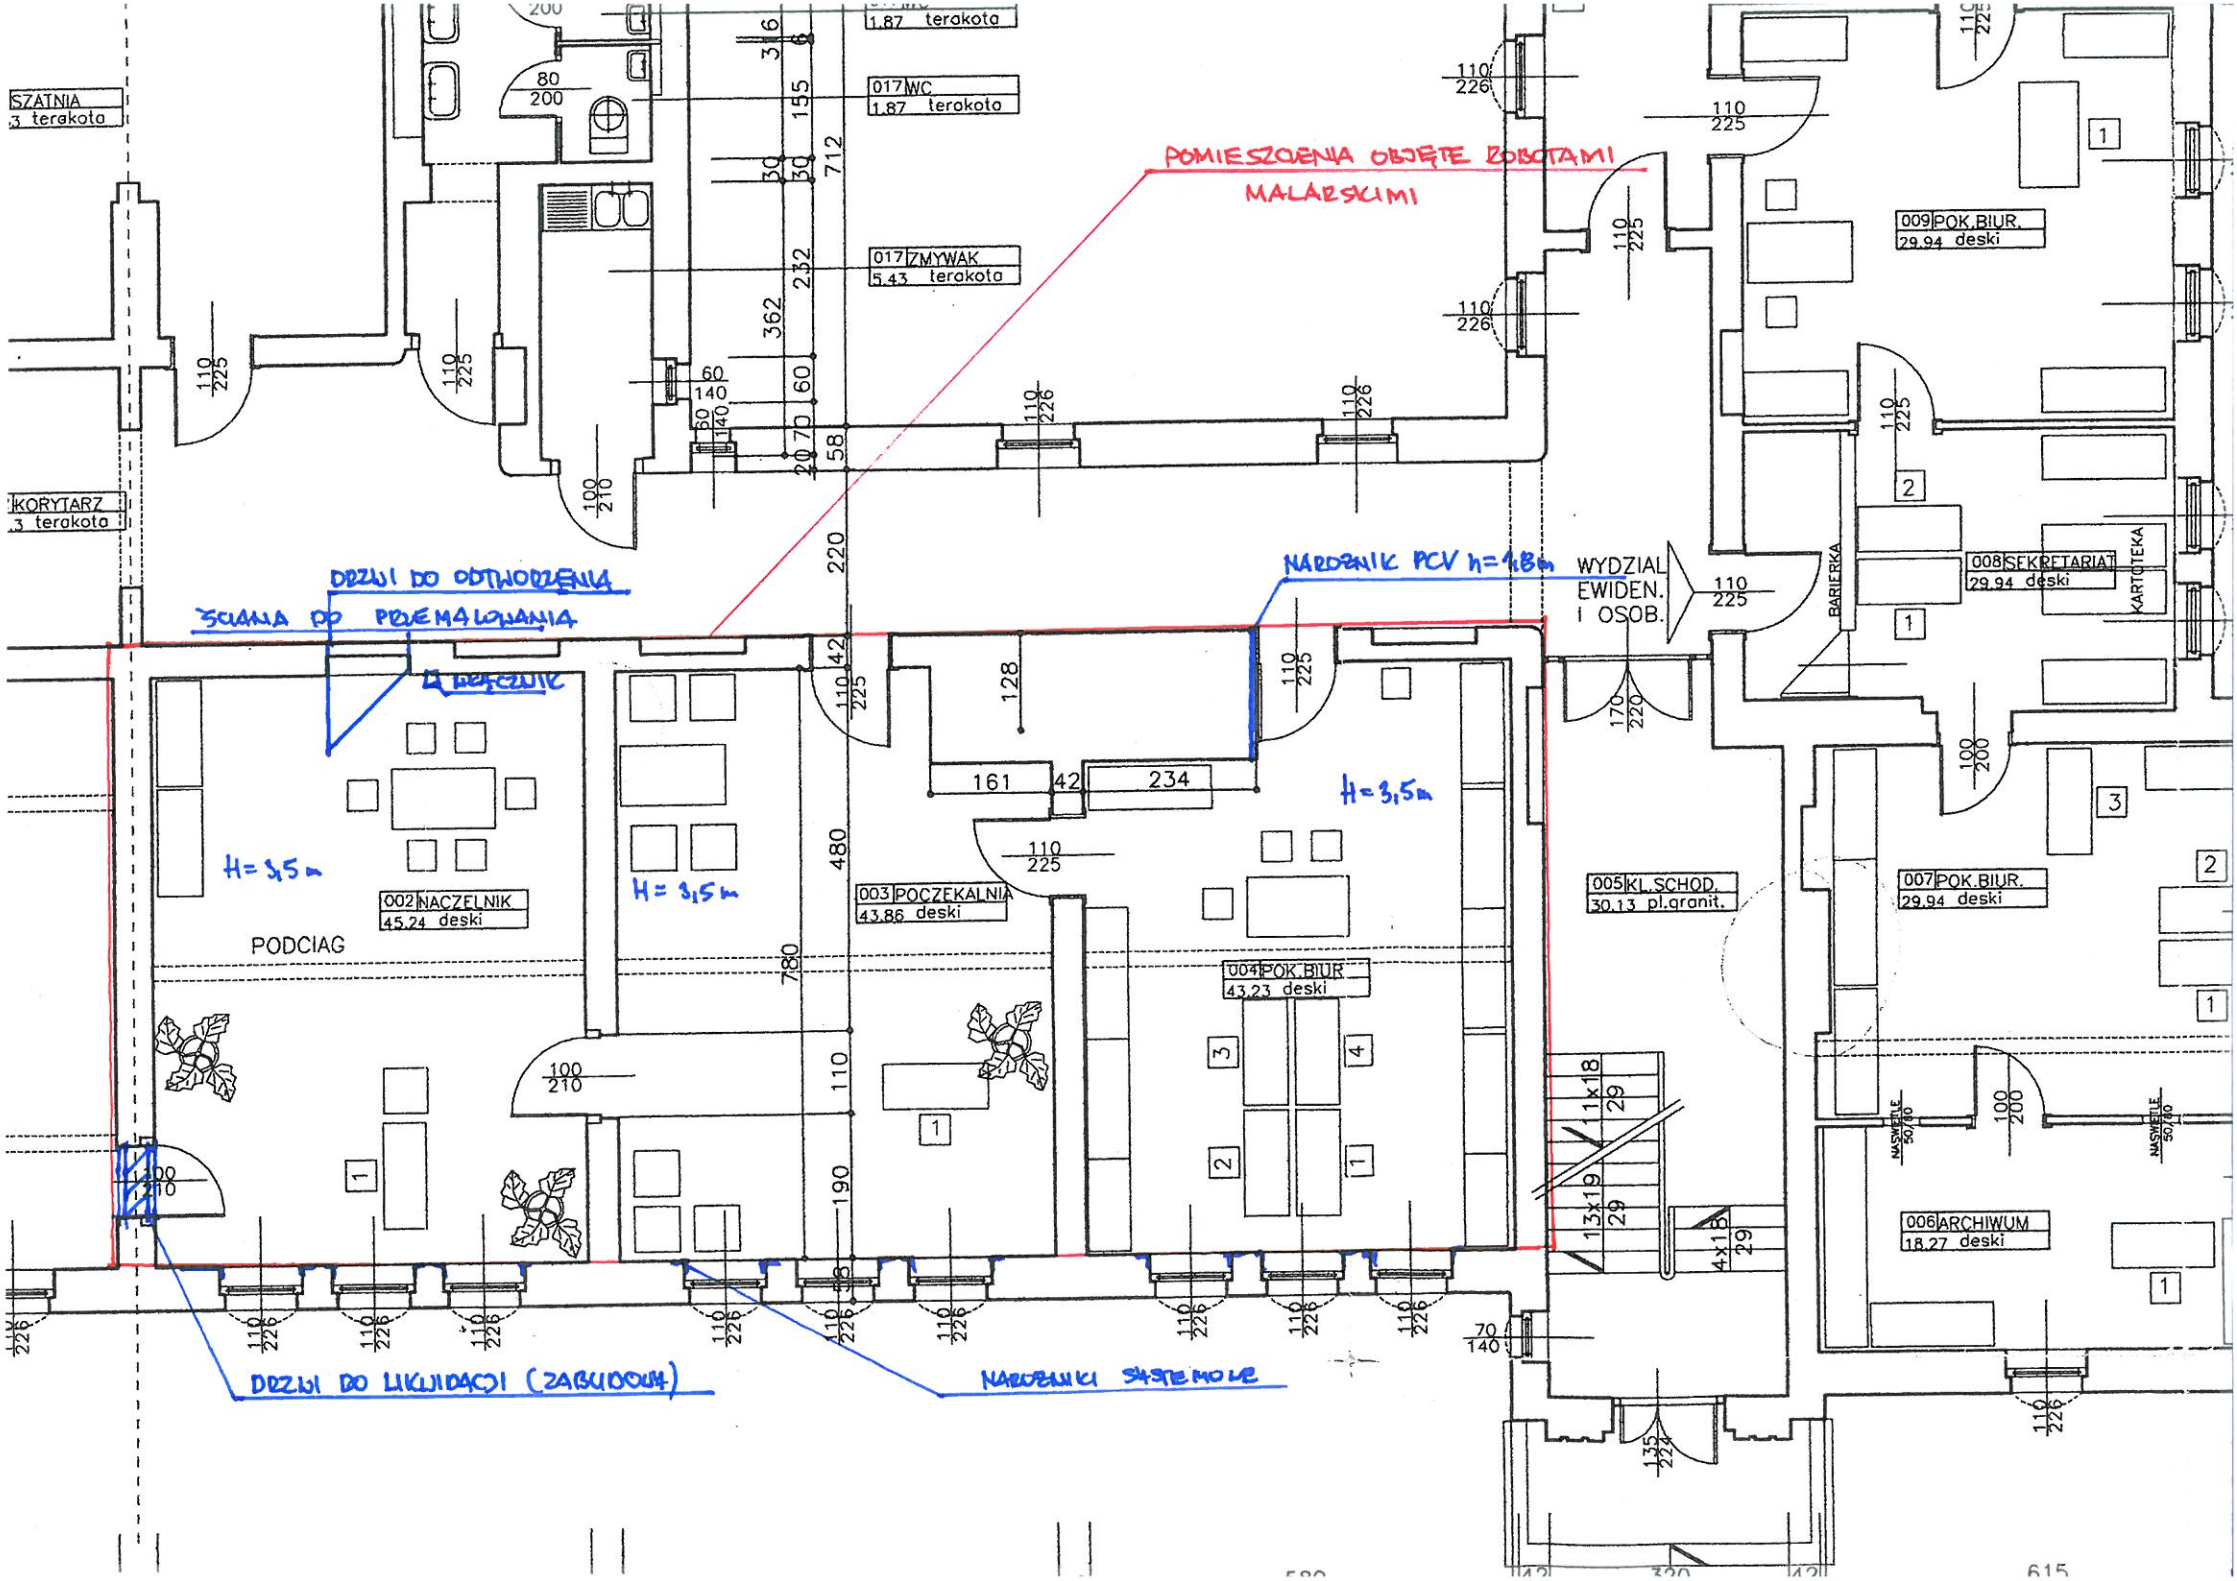

POMIESZCZENIA OBJĘTE ROBOTAMI MALARSKIMI
DRZWI DO ODTWORZENIA
ŚCIANA DO PRZEMALOWANIA
NAROŻNIK PCV h=1,8m
H=3,5m
H=3,5m
H=3,5m
PODCIAG
002 NACZELNIK 45.24 deski
003 POCZEKALNIA 43.86 deski
004 POK.BIUR 43.23 deski
005 KL.SCHOD. 30.13 pl.granit.
006 ARCHIWUM 18.27 deski
007 POK.BIUR. 29.94 deski
008 SEKRETARIAT 29.94 deski
009 POK.BIUR. 29.94 deski
WYDZIAL EWIDEN. I OSOB.
BARIERKA
KARTOTEKA
SZATNIA
KORYTARZ
017 WC 1.87 terakota
017 ZMYWAK 5.43 terakota
DRZWI DO LIKWIDACJI (ZABUDOWA)
NAROŻNIKI SYSTEMOWE