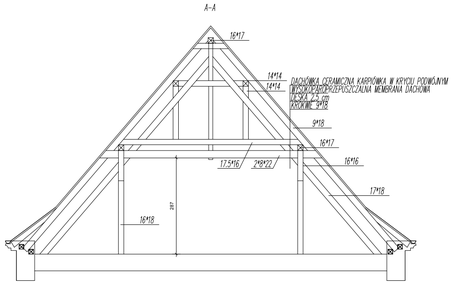

1. Pokrycie z dachówki ceramicznej karpiówki w kryciu podwójnym – w kolorze naturalnym dachówki
2. Rynny z blachy tytanowo cynkowej patynowanej w kolorze grafitowym mocowane do okapu hakami co 50cm.
3. Rury spustowe z blachy tytanowo cynkowej patynowanej w kolorze grafitowym mocowane do ściany hakami co 100 cm.
4. Styk dachu z kominem uszczelnić fartuchem z blachy tytanowo cynkowej gr. 0,5mm.
5. Zastosować wywietrzniki kalenicowe i nawiewy okapowe.
6. W miejscach newralgicznych – kosze, krawędzie, kalenice – zastosować dodatkową warstwę membrany.
7. Kominy ponad połacia dachu – stary tynk skuć luźne cegły przemurować i otynkować tynkiem cem– wapiennym
8. Wykonać stałe dojścia – towy kominiarskie – do kominów.
9. Wszystkie obróbki blacharskie z blachy tytan–cynk patynowanej w kolorze grafitowym

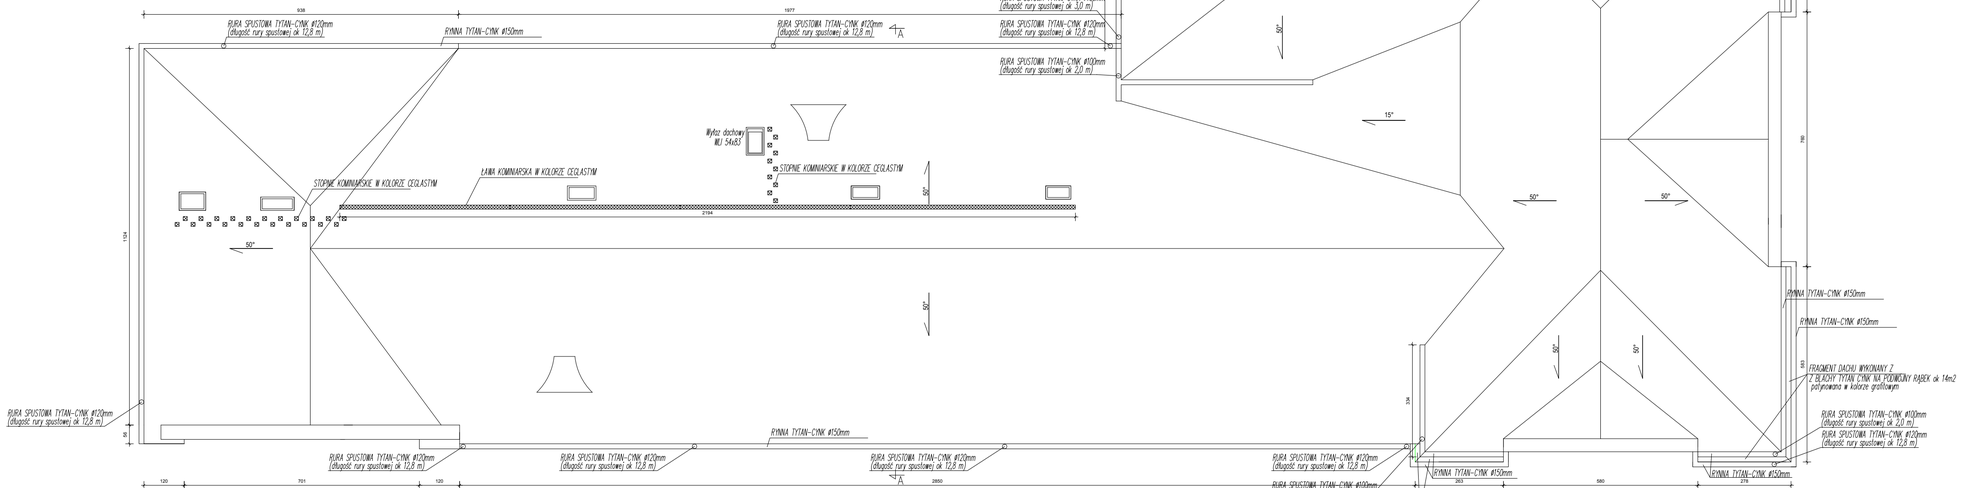

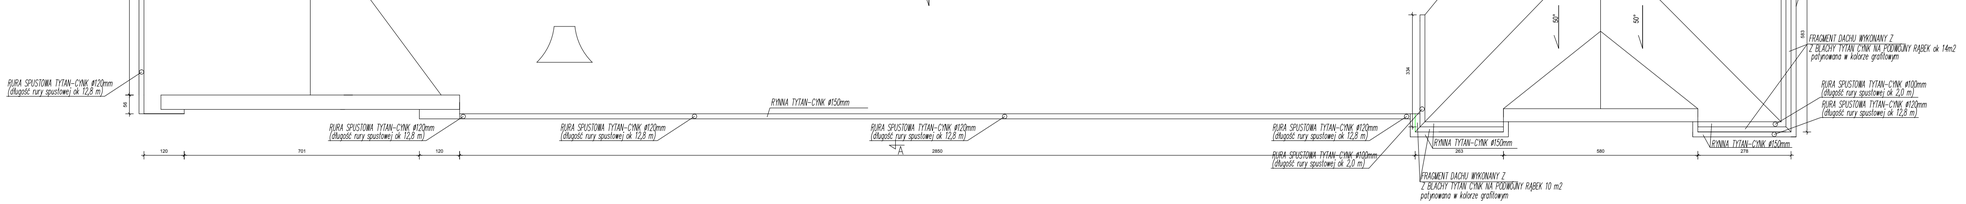

JEDNOSTKA PROJEKTOWA	JOTAB inż. Jacek Błaszczyk 63-220 Krotoszyn ul. Kraszickiego 7		
INWESTOR	GMINA MIASTA ŚWINOUJŚCIE		
OBIEKT	SZKOŁA PODSTAWOWA NR 1 - REMONT DACHU		
ADRES BUDOWY	72-600 ŚWINOUJŚCIE UL. HARCERSKA 10 DZ.NR 183/1		
TYTUŁ RYSUNKU	RZUT POŁACI DACHU - PROJEKT		
BRANŻA PROJEKTU	Architektura i konstrukcja	DATA WYKONANIA 05.2015	SKALA RYSUNKU 1:100
			NR RYSUNKU 3
AUTOR PROJEKTU			
PROJEKTANT		ASYSTENT PROJEKTANTA	
PROJEKTANT		inż. Jacek Błaszczyk Asystent projektanta konstrukcji budowlanych	