



RZUT 1 PIETRA. Budynek A

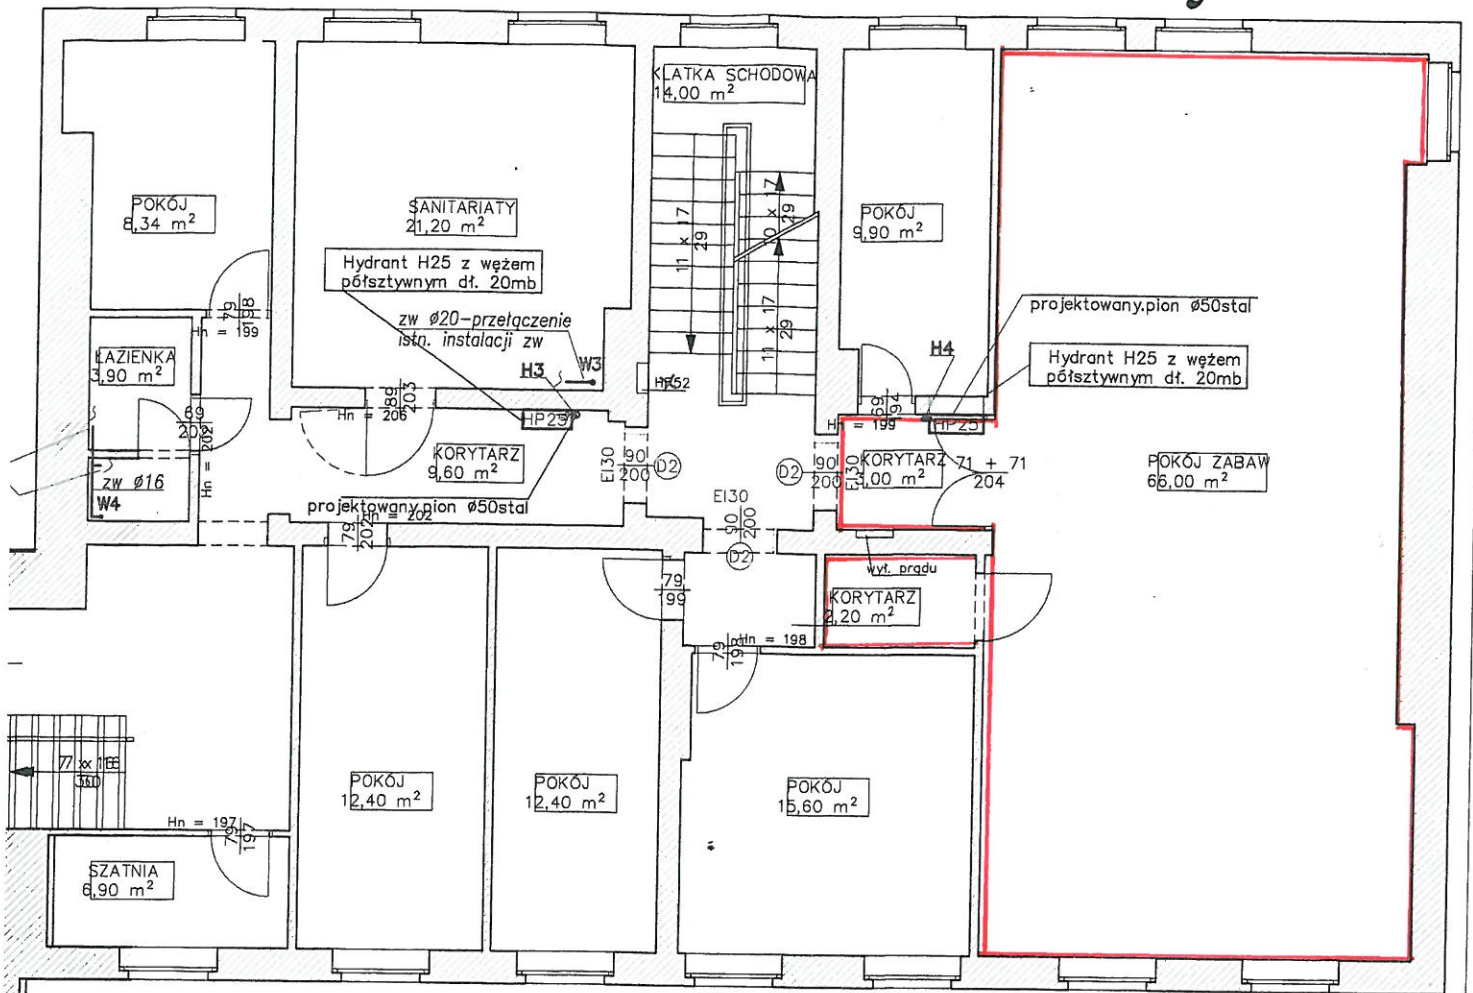

OZNACZENIA:

- instalacja wody zimnej—przebudowa
- instalacja hydrantowa

 PRACOWNIA PROJEKTOWA www.pracownia-rev.pl	
73-110 Stargard Szczeciński ul. Jana Lechonia 10D (+48) 91 836 88 98 (+48) 609 725 335 pracownia-projektowa-rev@o2.pl	
projektant inst. sanitarnych: mgr inż. Ewa Rybak upr.bud. ZAP/0091/PWOS/04	
opracował: mgr inż. Katarzyna Macierzyńska	
inwestycja: PRZEBUDOWA INSTALACJI HYDRANTOWEJ I WODNEJ PRZEDSZKOLE MIEJSKIE NR 10 ul. Monte Casino 24-25 72-600 Świnoujście	
inwestor: GMINA MIASTO ŚWINOUJŚCIE ul. W. Polskiego 1/5 Świnoujście	
temat rysunku: RZUT 1 PIĘTRA - Budynek A i B Instalacja hydrantowa . Instalacja wody zimnej.	
branża: INSTALACJE SANITARNE	
skala	1:100
data	2014.09
nr rys.	S3