


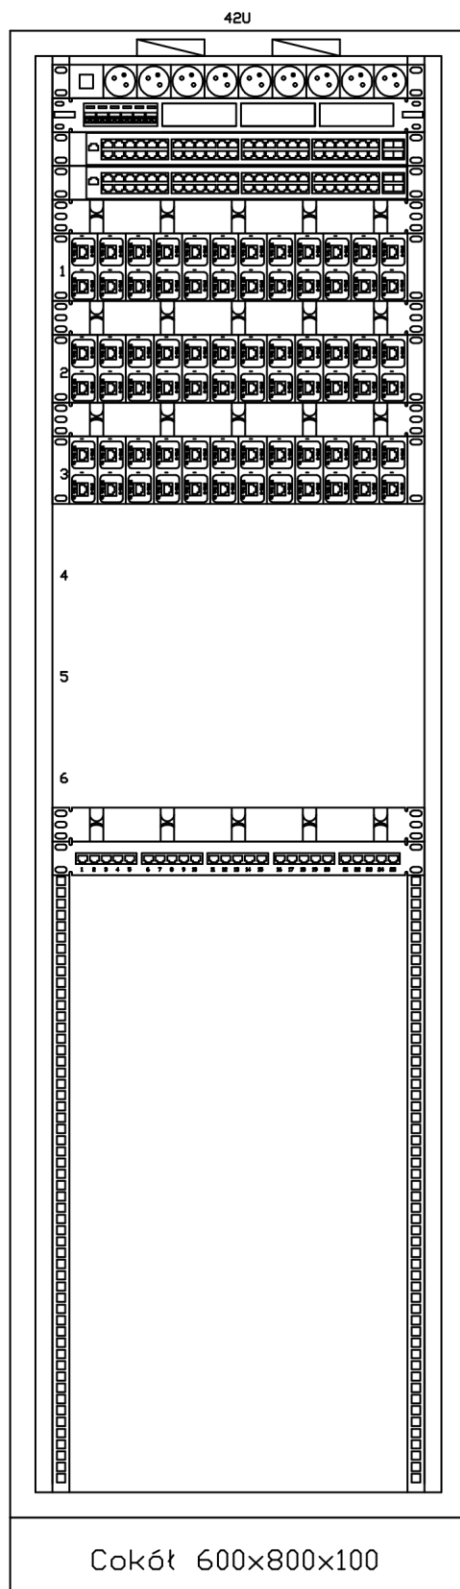

Listwa zasilająca -

Panel na 4 kasety zatrząskowe, 1x moduł 6xLC-D SM

Przetacznik - POZA ZAKRESEM PRZETARGU

Przetacznik + moduł stackujący - POZA ZAKRESEM PRZETARGU

Wieszak 1U

Panel ekranowany 24 port z wkładkami uniwersalnymi kat 6a

Wieszak 1U

Panel ekranowany 24 port z wkładkami uniwersalnymi kat 6a

Wieszak 1U

Panel ekranowany 24 port z wkładkami uniwersalnymi kat 6

Wieszak 1U

Panel telefoniczny 25 port.

Rys. Punkt Dystrybucyjny PPD3B