


Rys. Schemat ideowy okablowania strukturalnego

3 Piętro

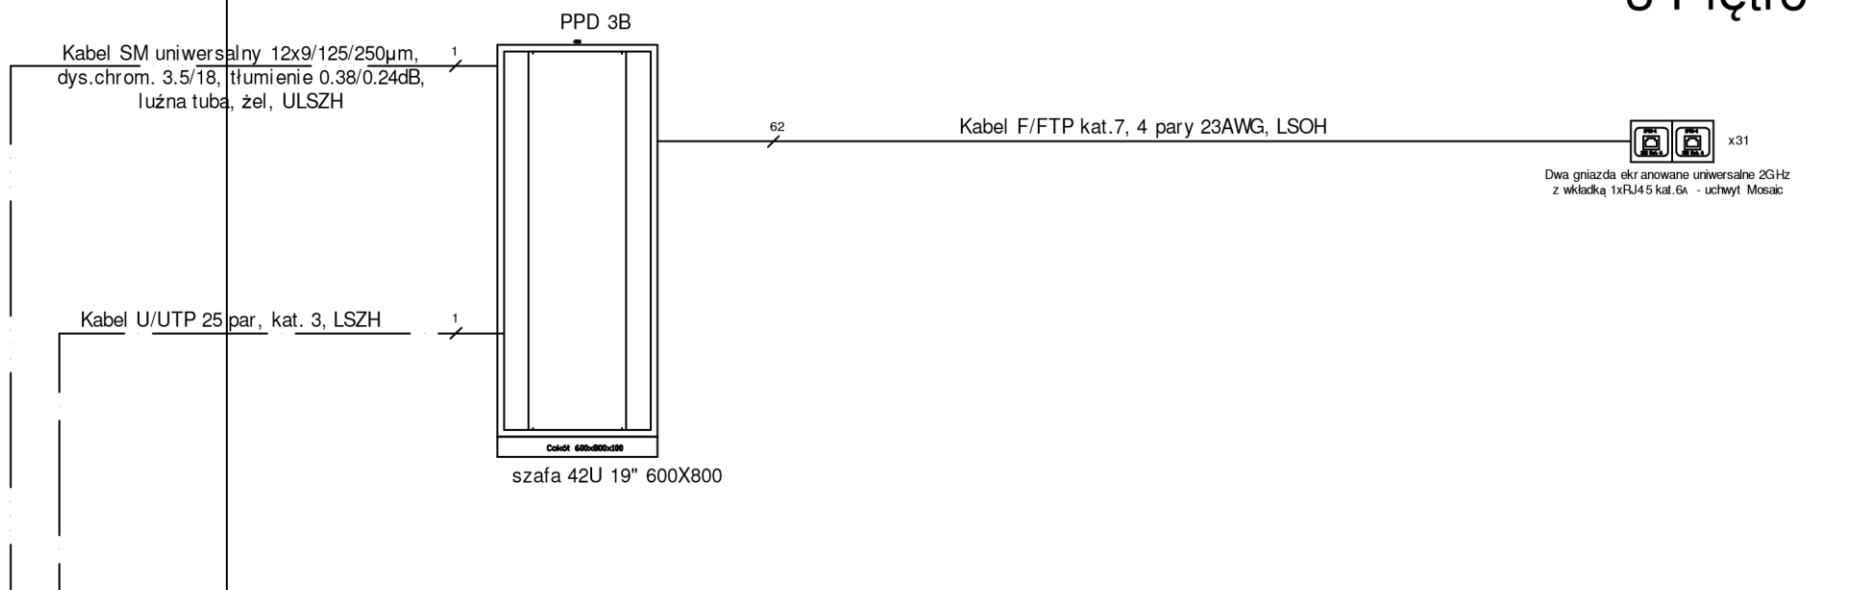

Zakończenie kabla w nowej przelącznicy światłowodowej zlokalizowanej w szafie PPD 3A

Zakończenie kabla w nowej przelącznicy telefonicznej zlokalizowanej w szafie PPD 3A