


PLAN SYTUACYJNY

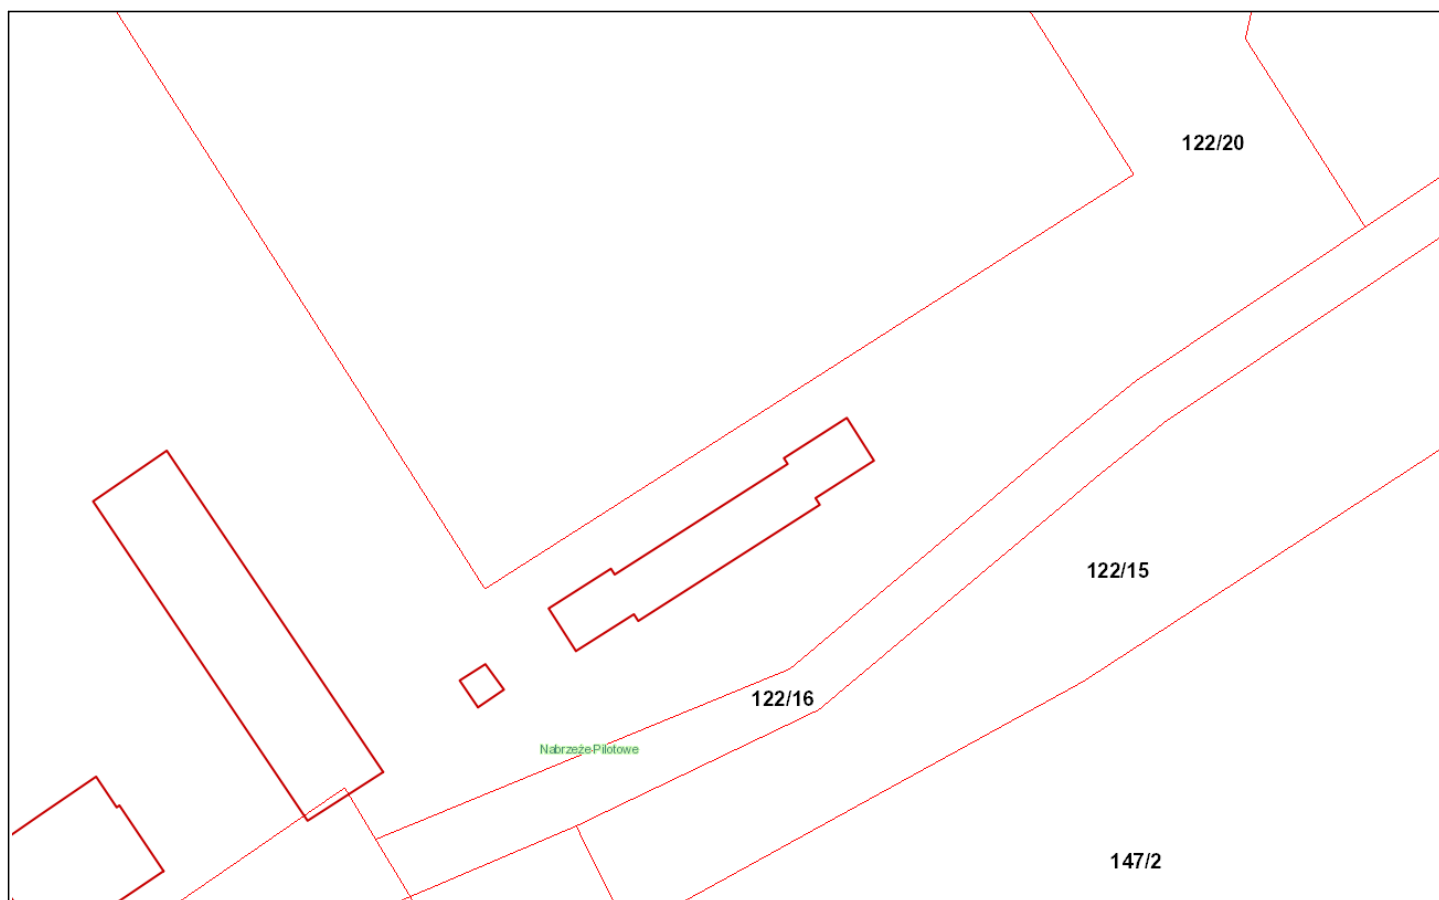

PRZEDSIĘBIORSTWO BUDOWLANO - INWESTYCYJNE			
NAOS			
inż. Bogusław Drożdż			
ul. B. Chrobrego 24, 78-320 Połczyn-Zdrój			
Inwestor:	Ośrodek Sportu i Rekreacji "Wyspiarz", ul. Matejki 22, 72-600 Świnoujście		
Położenie obiektu:	Port Jachtowy Basen Półn., ul. Wybrzeże Władysława IV, 72-600 Świnoujście		
Obiekt:	Sanitariaty w porcie jachtowym Basen Północny		
Stadium:	Projekt budowlano-wykonawczy remontu	Data: 02.2016	
Rysunek:	Nr 1 -Plan sytuacyjny.	Skala: 1:100	
Sporządził:	Imię i nazwisko:	Nr uprawnień:	Podpis:
Kier. zespołu/Konstrukcja:	inż. Bogusław Drożdż	A/PNB/8300/268/81	
Opracowanie:	mgr inż. Grzegorz Wojno	-	