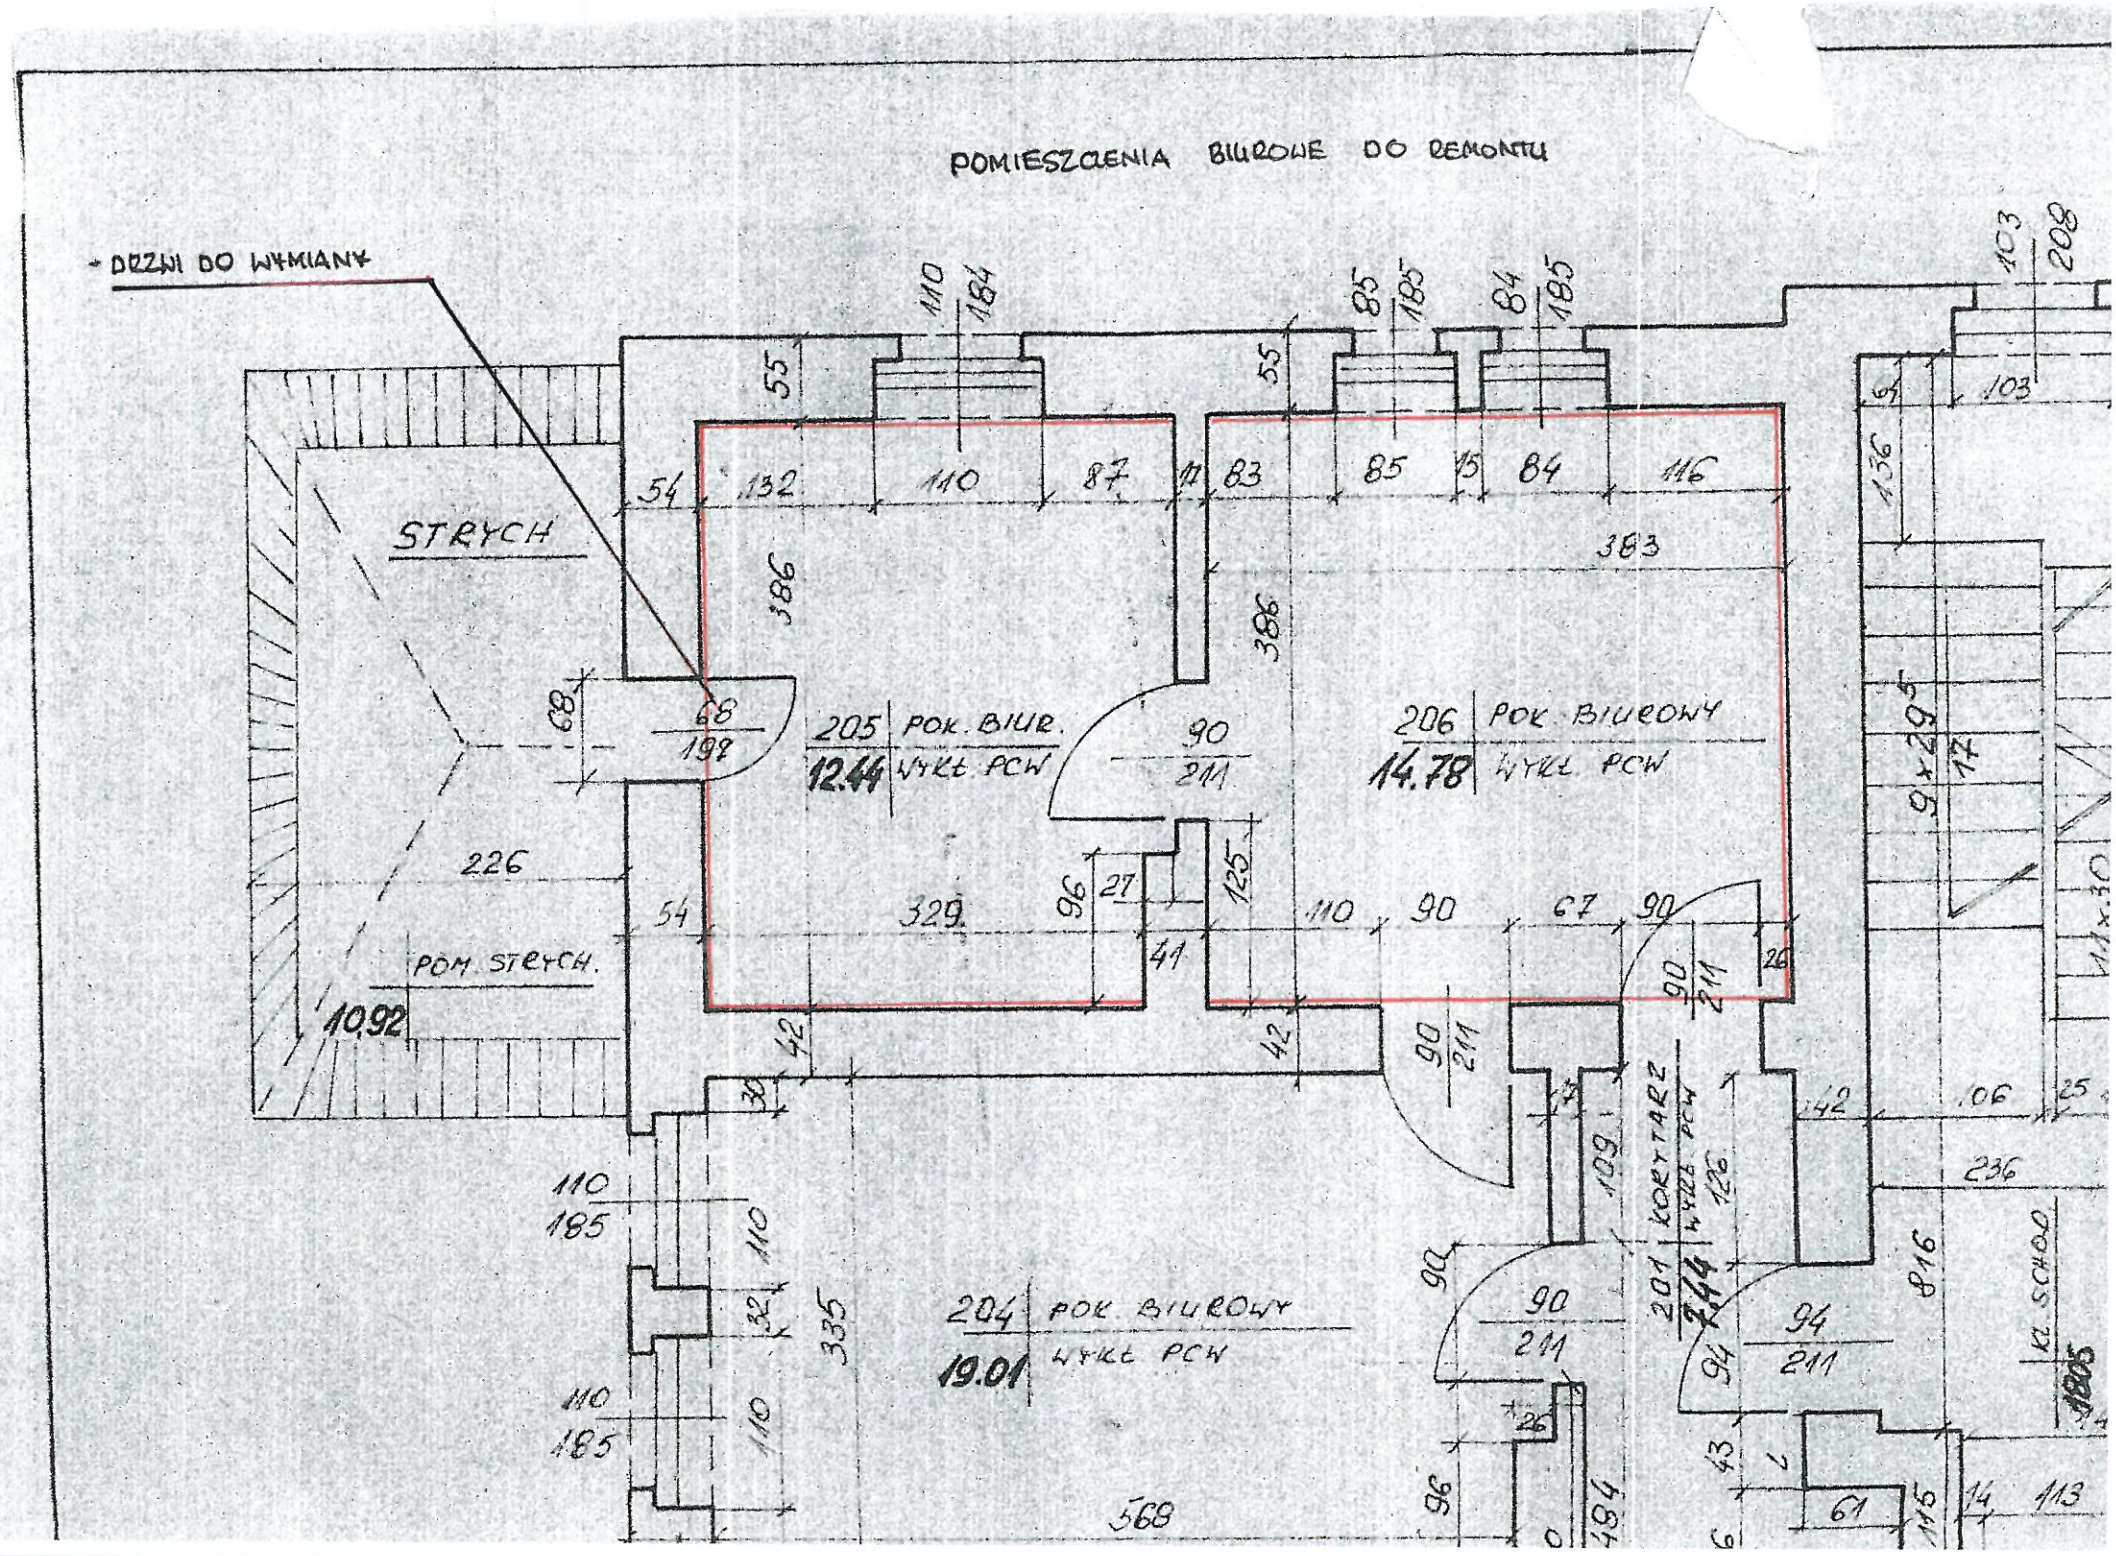
POMIESZCZENIA BIUROWE DO REMONTU
- DRZWI DO WYMIANY
STRYCH
205 POK. BIUR.
12.44 WYKŁ PCW
206 POK BIUROWY
14.78 WYKŁ PCW
POM STRYCH.
10.92
204 POK BIUROWY
19.01 WYKŁ PCW
201 KORYTARZ
WYKŁ PCW
DO SCHOD