


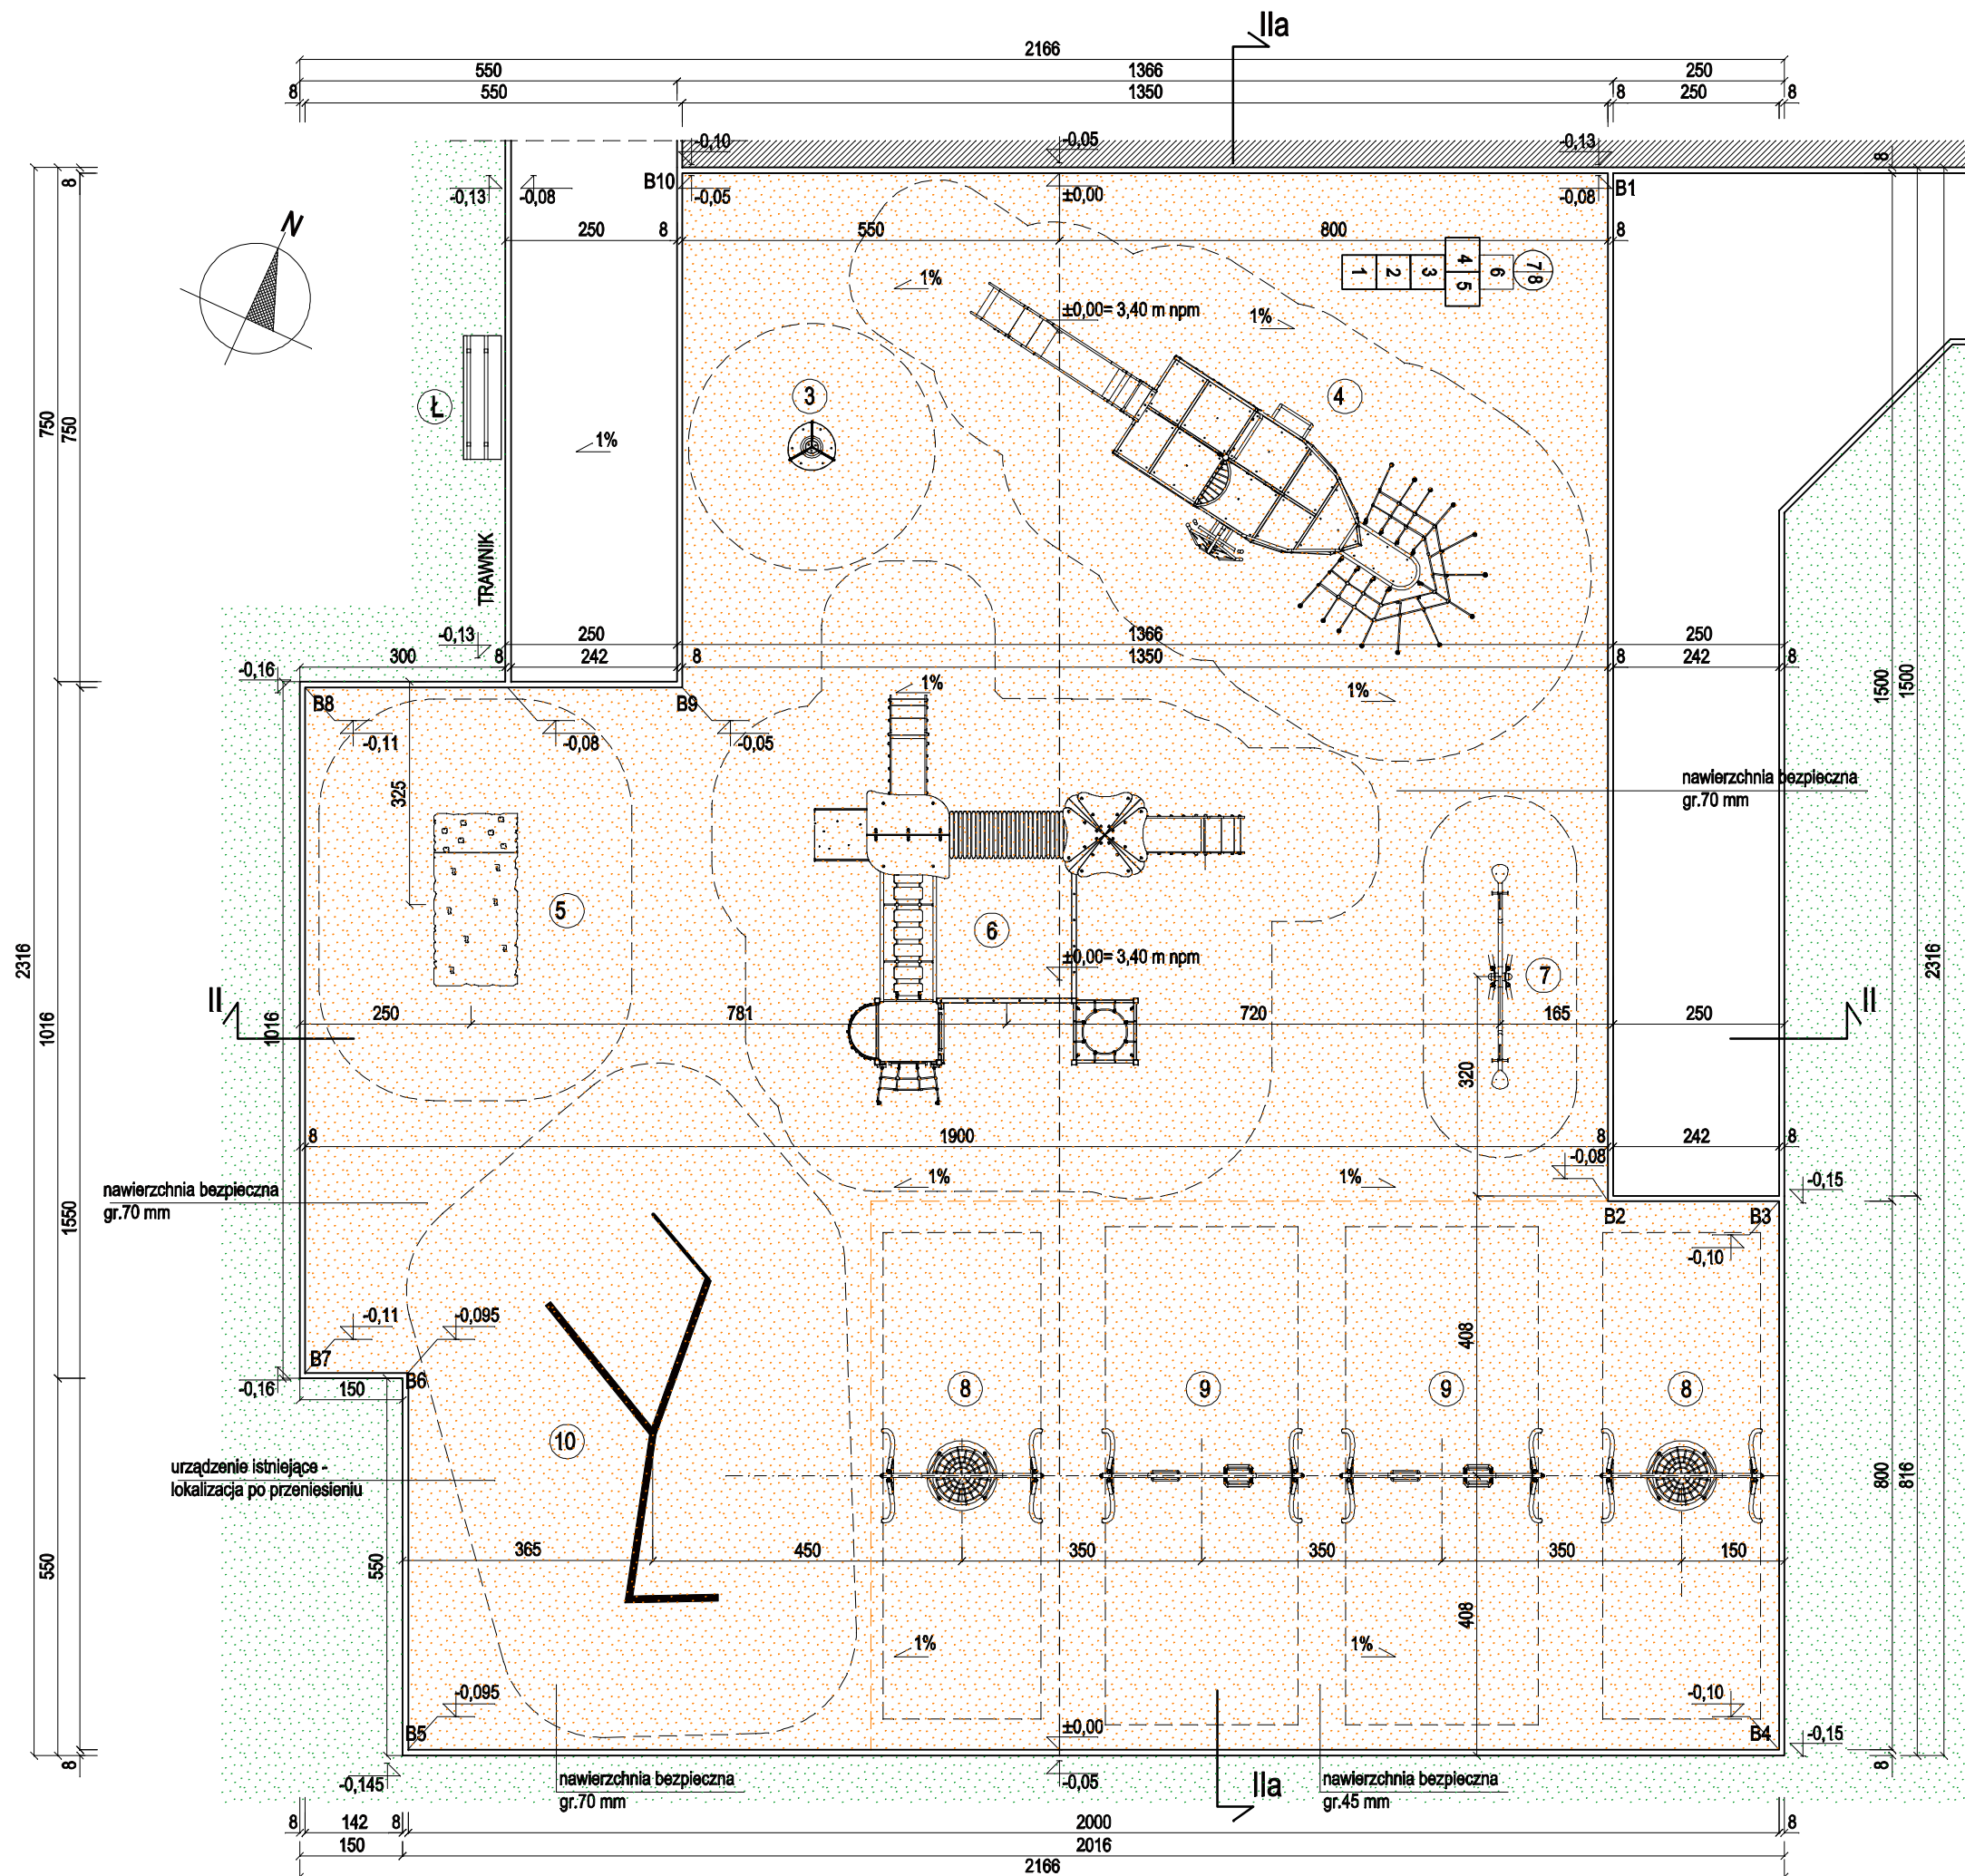

LEGENDA:

LEGENDA:

- NAWIERZCHNIA BEZPIECZNA - kolor pomarańczowy RAL 2004
- TRAWNIK
- PROJEKTOWANE SPADKI TERENU
- PROJEKTOWANE RZĘDNE TERENU

ZESTAWIENIE URZĄDZEŃ:

- BUJAK SPRĘŻYNOWY
- ZESTAW WIELOFUNKCYJNY -STATEK
- CHATKA
- URZĄDZENIE WIELOFUNKCYJNE
- HUŚTAWKA WAGOWA
- HUŚTAWKA - typu GNIAZDO
- HUŚTAWKA PODWÓJNA
- ZESTAW ISTNIEJĄCY
- ŁAWKA

WSZYSTKIE WYMIARY
SPRAWDZIĆ NA BUDOWIE

PRACOWNIA PROJEKTOWA
Zarys
ul.Orzechowa 1; 72-003 Dobra/ Szczecin

PROJEKT BUD.-WYKONAWCZY

**PRZEBUDOWA
PLACU ZABAW
W PRZEDSZKOLU MIEJSKIM NR1
PRZY UL.WARSZAWSKIEJ 13
W ŚWINOUJŚCIU**

ADRES: ul. Warszawska 13, Świnoujście
dz nr 594 ; obręb 326301_1.0005
INWESTOR: Gmina Miasto Świnoujście
ul.Wojska Polskiego 1/5, 72-600 Świnoujście
PROJEKTANT: mgr inż.arch.Eliżbieta Kojalówcz-Bethke
opr.bud.58/Sz/99
do proj. w specjalności architektonicznej
OPRACOWAŁ: mgr inż.arch. Beata Gałan

SCHEMAT PLACU ZABAW- część B

BRANŻA: ARCHITEKTURA

SKALA: 1:100

DATA: sierpień 2016

PROJEKT CHRONIONY PRAWEM AUTORSKIM

Nr rysunku

A4

SCHEMAT PLACU ZABAW - część "B" 1:100